


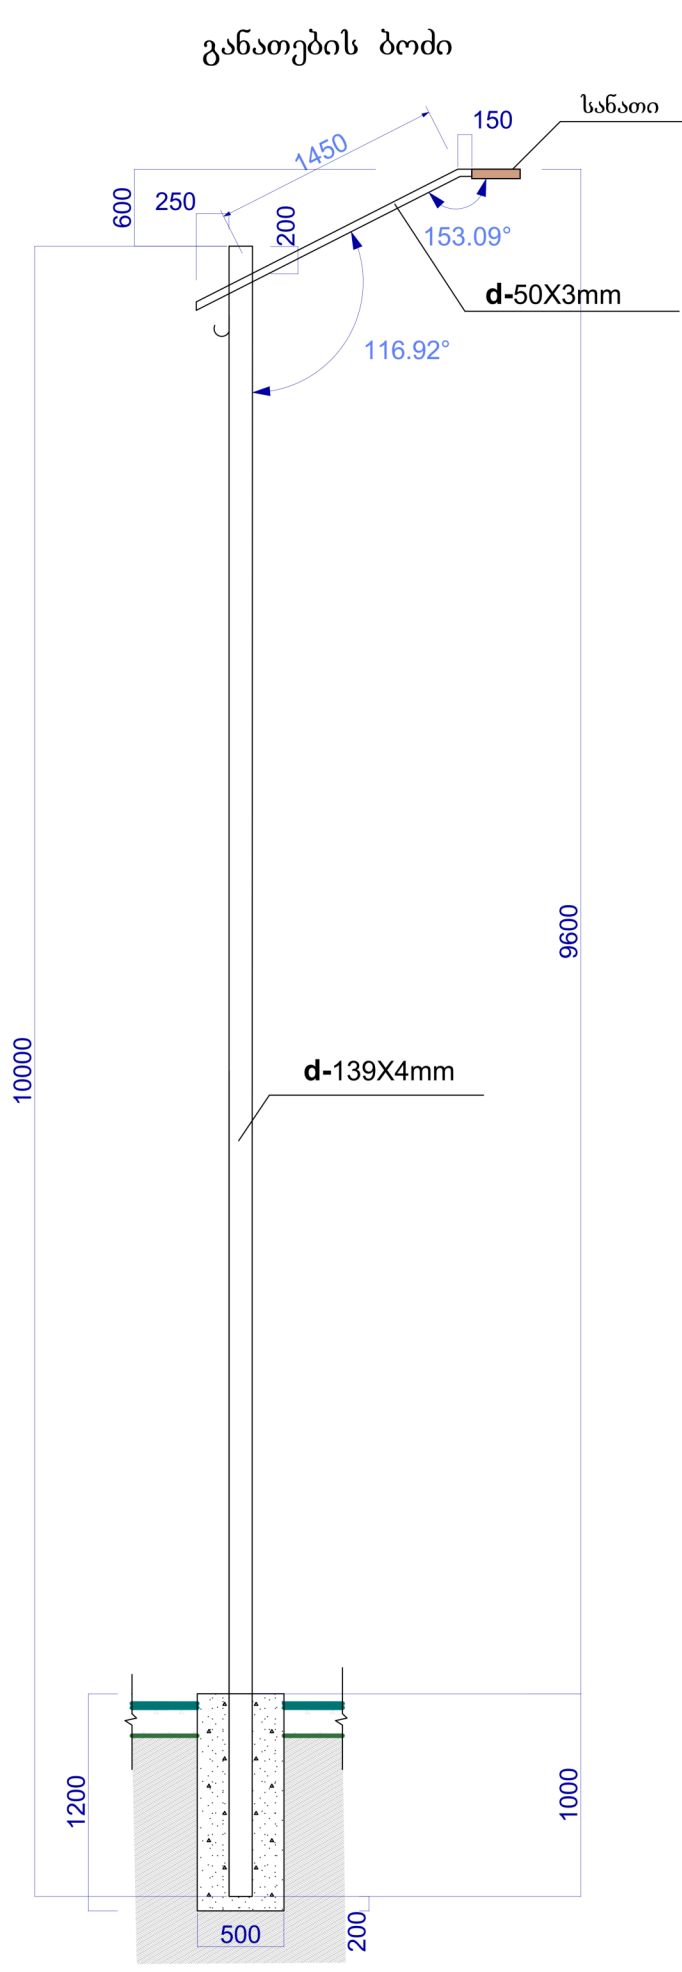

ელ.სადენების ნუსხა

კაბელის კეტი აღნიშვნა	კაბელის კეტი	ბოძების რაოდენობა ც	კაბელის სიგრძე	კაბელის დინამიკი თითოეუ ლ ბოძზე მ/მ	მთლიანი სიგრძე გ/მ
	СИП 4X16	35 ც	1103 მ	1.0 მ	1138 მ
	П П В 2X2,5	35 ც	2.5 მ		88 მ

განათების ბოძი

მიწების სპეციფიკაცია								
დასახ	პოზ №	ესკიზი	ზომები მმ	სიგრძე მმ	რაოდენ ც	საერთო სიგრძე მ	წონა კგ	მთლიან წონა კგ
მეტადის განათების ბოძი	1	<u>10000</u>	Ø_139X4	10000	35	350	14.3	501
	2	<u>2000</u>	Ø_50X3	2000	35	70	2.95	207
	3							
	4							

სამუშაოთა მოცულობითი უწყისი

	სამუშაოთა დასახელება	ზომის ერთ.	რაოდ.
	2	3	4
1	ორმოების ამოღება ბოძების დაყენების ადგილებში ორმოამოღები მანქანით	ც	35
2	განათების ბოძების მონტაჟი	ც	35
3	ბეტონის საძირკვლის მოწყობა	მ³	11.0
4	ელ. სანათების 70 ვტ მონტაჟი	ც	35
5	კაბელ-სადენის მოწყობა СИП 4X16	გ/მ	1138
6	კაბელ-სადენის მოწყობა ППВ 2X2.5	გ/მ	70
7	მხერტავე ჩამჭერი	ც	70
8	შუალედური დამჭერი	ც	35
9	ანკერული დამჭერი	ც	5
10	ბოძების შეღებვა	მ²	175

მანქანა მექანიზმების მოთხოვნის უწყისი

	სამუშაოთა დასახელება	ზომის ერთ.	რაოდ.	მექან. რაოდ.	სამუშ. დღე.
	2	3	4	5	6
1	ორმოების ამოღება ორმოამოღებელი მანქანით	ც	35		
2	ლითონის განათების ბოძების მოწყობა ორმოში სიგრძით 10გ/მ 1) ავტო-ამწე საბურღი მოწყობილობით	ც	35	1	6
3	სადენ კაბელების მოწყობა	გ/მ	1138		
4	სანათების მონტაჟი 1) ავტოამწეკალათი	ც	35	1	7

				ბარნოვისა და კრილოვის ქუჩების გარე განათების	დამკვეთი ზუგდიდის მუნიციპალიტეტის გამგეობა		
შესრულა		დ.ელიავა			სტადია	ფურცელი	ფურცლები
				განათების ბოძი	შ.პ.ს "პროფესიონალი-33"		
					ტელ: 571 66 08 08		