


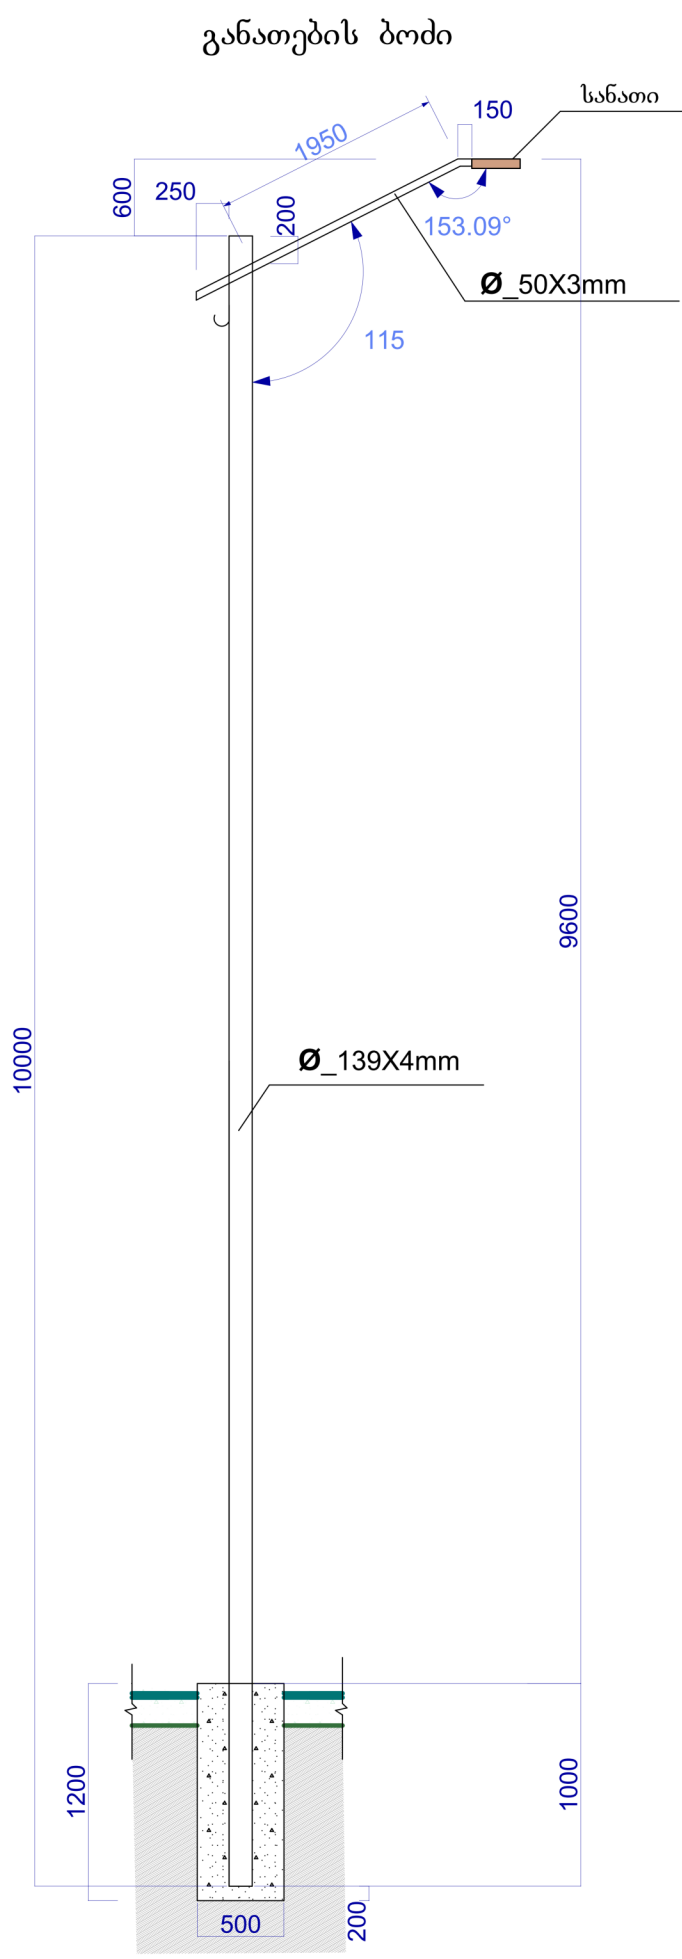

ელ.სადენების ნუსხა

კაბელის კვეთი აღნიშვნა	კაბელის კვეთი	ბოძების რაოდენობა ც	კაბელის სიგრძე	კაბელის დანამატი თითოეუ ლ ბოძზე 3%	მთლიანი სიგრძე გ/მ
	СИП 4X16	18 ც	558 მ	1.0 მ	576 მ
	П П В 2X2,5	18 ც	2,5 მ		45 მ

განათების ბოძი

მილების სპეციფიკაცია									
დასახ	პოზ №	ესკიზი	ზომები მმ	სიგრძე მმ	რაოდენ ც	საერთო სიგრძე	წონა კგ.	მთლიან წონა კგ	
შეტყობის განათების ბოძი	1	<u>10000</u>	Ø_139X4	10000	18	180	14.3	2574	
	2	<u>2500</u>	Ø_50X3	2000	18	36	2.95	211	
	3								
	4								

სამუშაოთა მოცულობითი უწყისი

	სამუშაოთა დასახელება	ზომის ერთ.	რაოდ.
	2	3	4
1	ორმოების ამოღება ბოძების დაყენების ადგილებში ორმომომდებელი მანქანით	ც	18
2	განათების ბოძების მონტაჟი	ც	18
3	ბეტონის საძირკვლის მოწყობა	მ³	5,5
4	ელ. სანათების 70 ვტ მონტაჟი	ც	18
5	კაბელ-სადენის მოწყობა СИП 4X16	გ/მ	576
6	კაბელ-სადენის მოწყობა ППВ 2X2.5	გ/მ	45
7	მხვრეტაჟი ჩამჭერი	ც	36
8	შუალედური დამჭერი	ც	18
9	ანკერული დამჭერი	ც	2
10	ბოძების შეღებვა	მ²	90

მანქანა მექანიზმების მოთხოვნის უწყისი

	სამუშაოთა დასახელება	ზომის ერთ.	რაოდ.	მექან. რაოდ.	სამუშ. დღე.
	2	3	4	5	6
1	ორმოების ამოღება ორმომომთხრელი მანქანით	ც	18		
2	ლითონის განათების ბოძების მოწყობა ორმოში სიგრძით 10გ/მ 1) ავტო-ამწე საბურღი მოწყობილობით	ც ც	18 18	1	3
3	სადენ კაბელების მოწყობა	გ/მ	576		
4	სანათების მონტაჟი 1) ავტოამწეკალათი	ც ც	18 --	1	4

				ქირას ქუჩის მონაკვეთის გაგრძელების გარე განათების მოწყობა	დამკვეთი ზუგდიდის მუნიციპალიტეტის გამგეობა		
შესრულა		დ.ელიავა			სტადია	ფურცელი	ფურცლები
				განათების ბოძი	შ.პ.ს "პროფესიონალი-33"		
					ტელ: 571 66 08 08		