
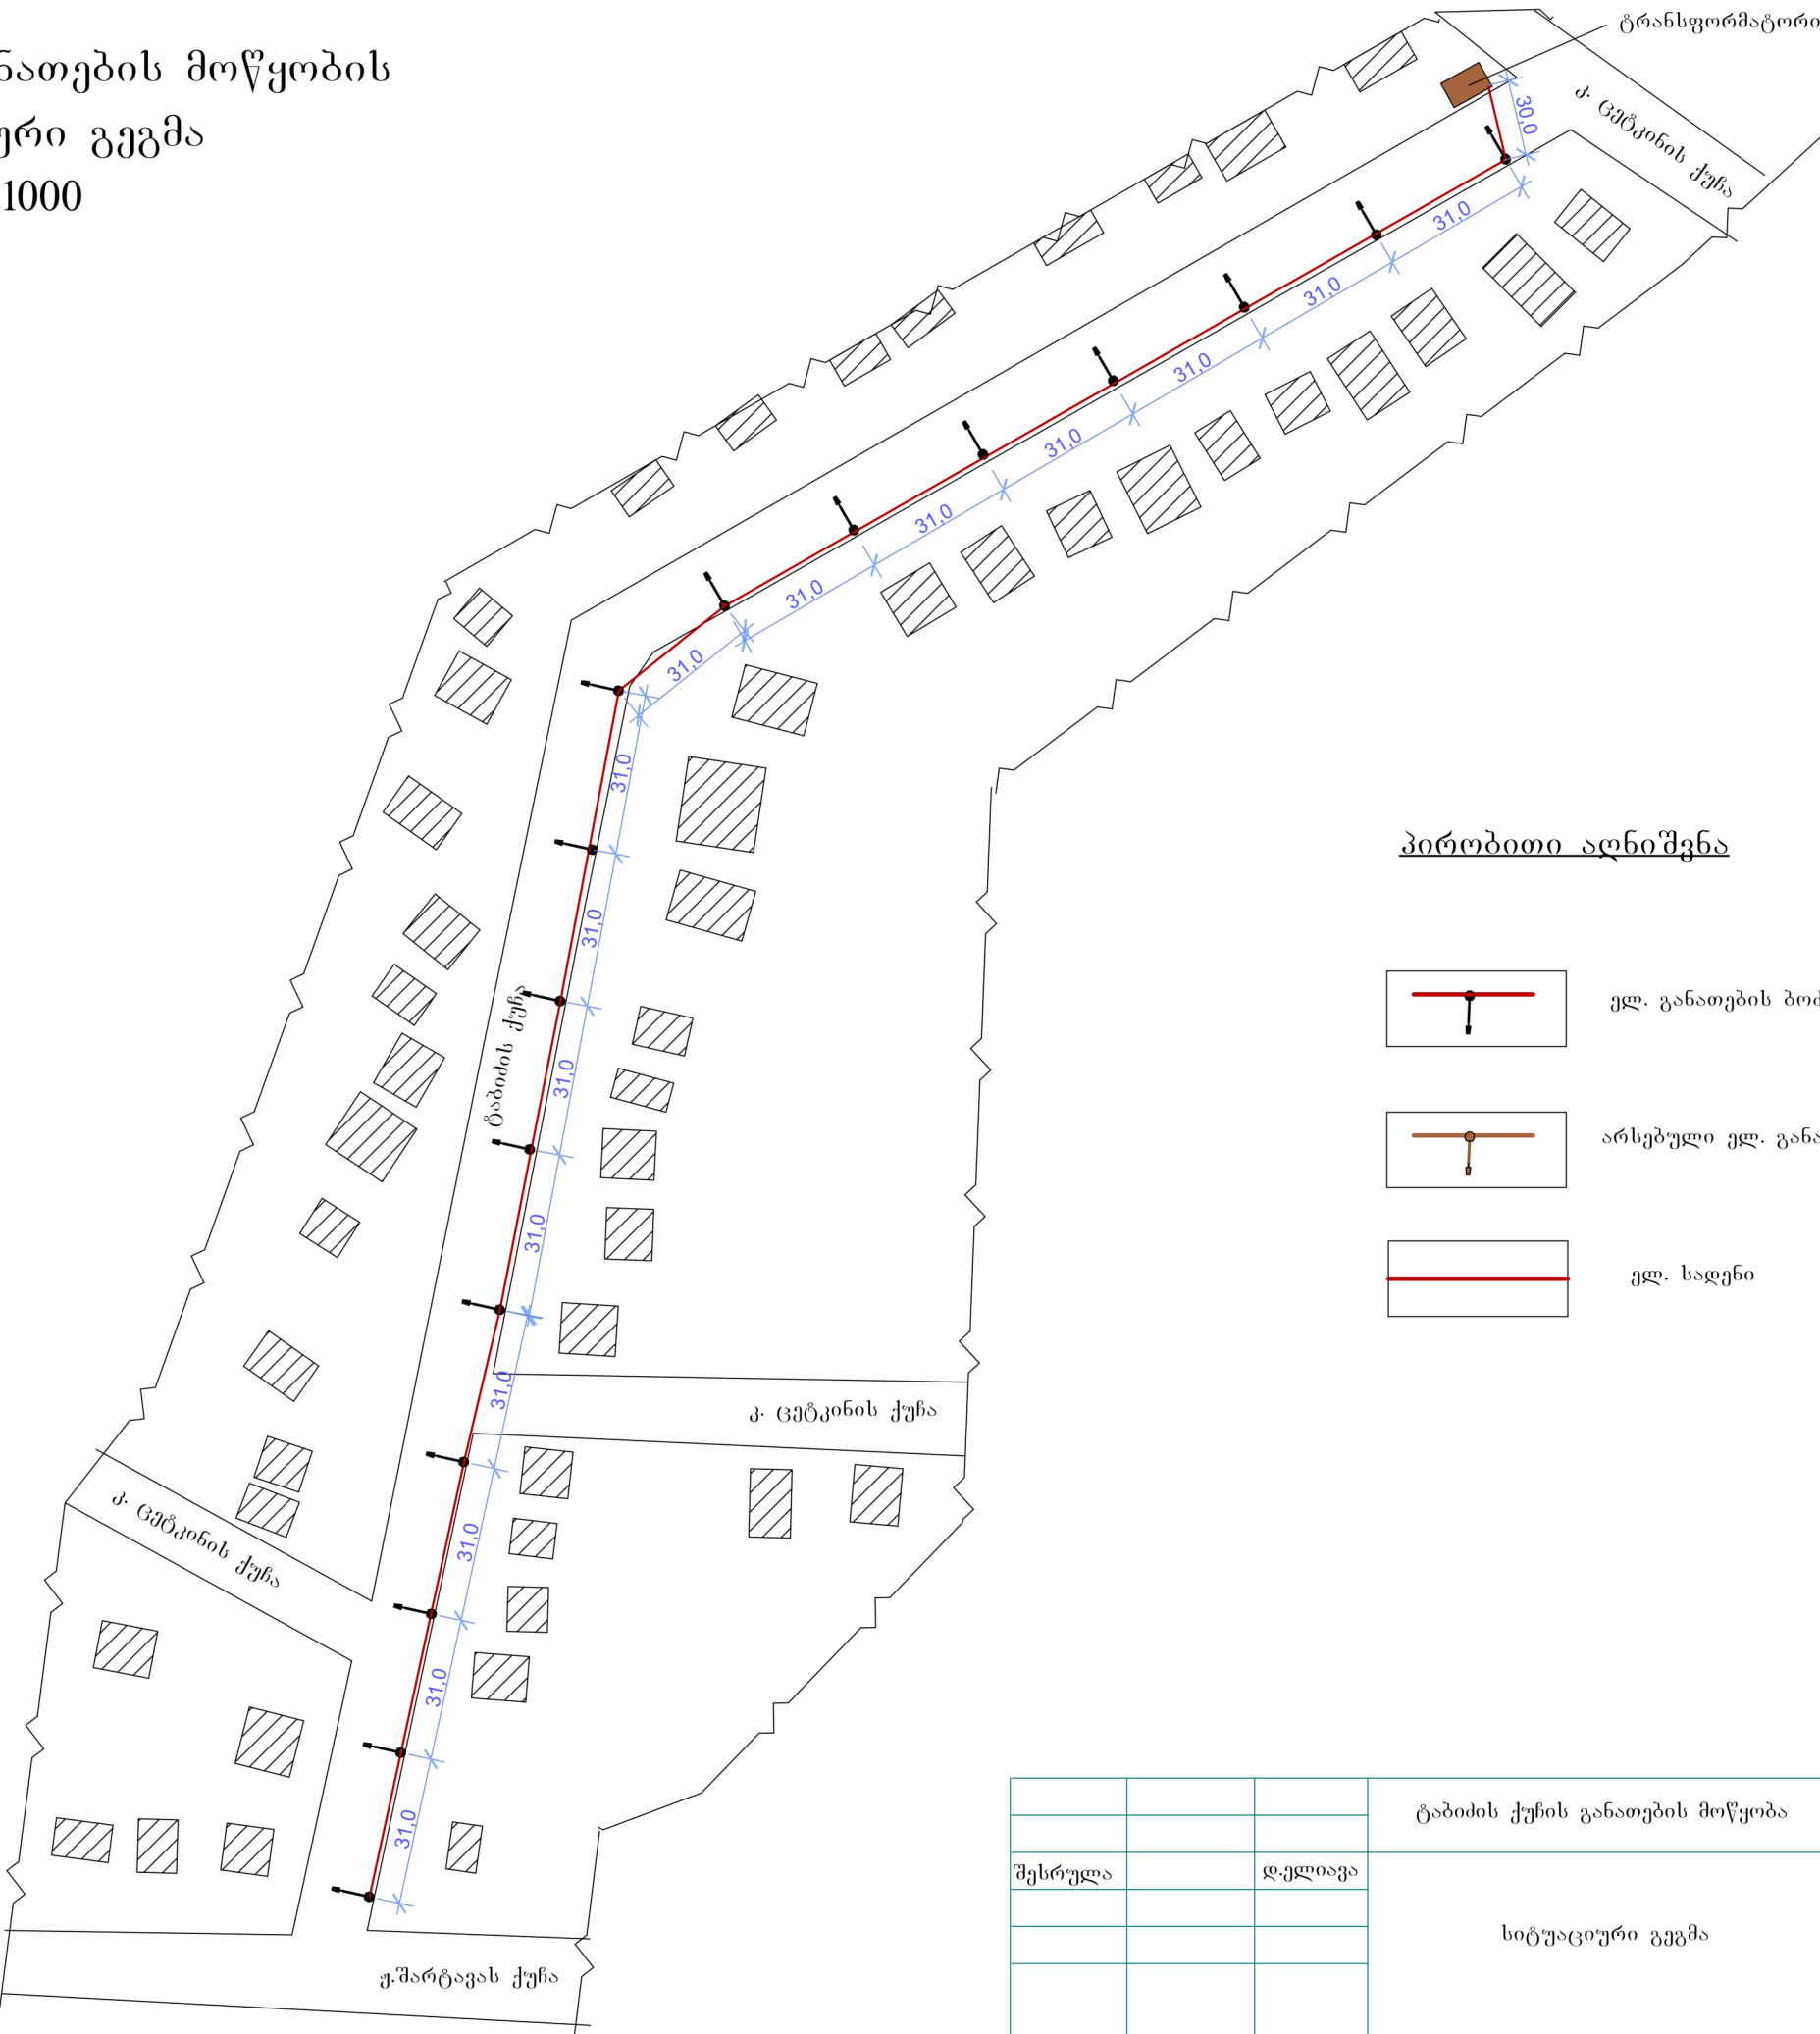
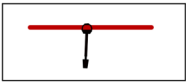


ტაბიძის ქუჩის განათების მოწყობის
სიტუაციური გეგმა
მ. 1:1000

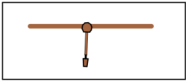

პირობითი აღნიშვნა

-  ელ. განათების ბოძი
-  არსებული ელ. განათების ბოძი
-  ელ. სადენი

			ტაბიძის ქუჩის განათების მოწყობა			დამკვეთი ზუგდიდის მუნიციპალიტეტის გამგეობა		
შესრულა		დ-ელიაშვი	სიტუაციური გეგმა			სტადია	ფურცელი	
						შ.პ.ს "პროფესიონალი-33"		
						ტელ: 571 66 08 08		