




მაგთუღბადის შემოკავება

მაგთუღბადე უჯრით 65X65მმ დ-3.8მმ

ღლითონის ბოძი მიღი დ-50მმ L=1.50მ ბიჯი 1.50მ

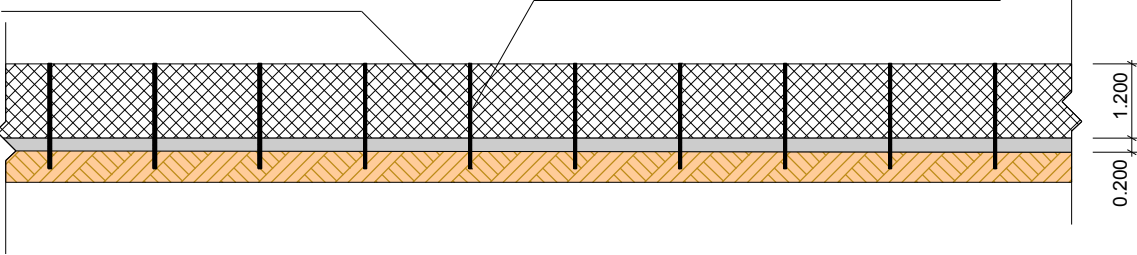

კაპიტალური ღობე

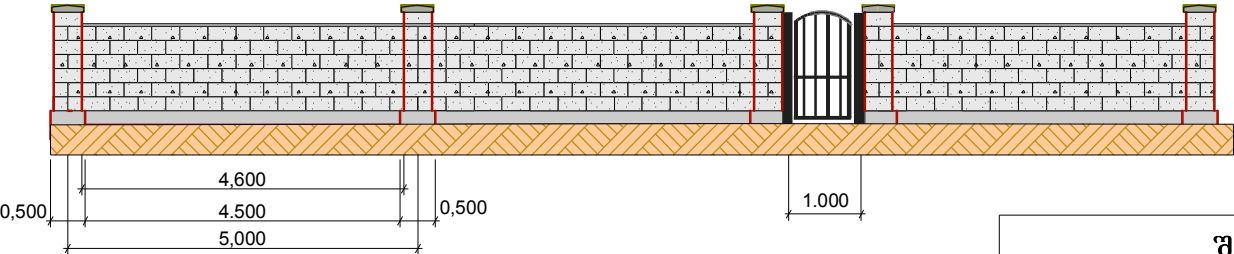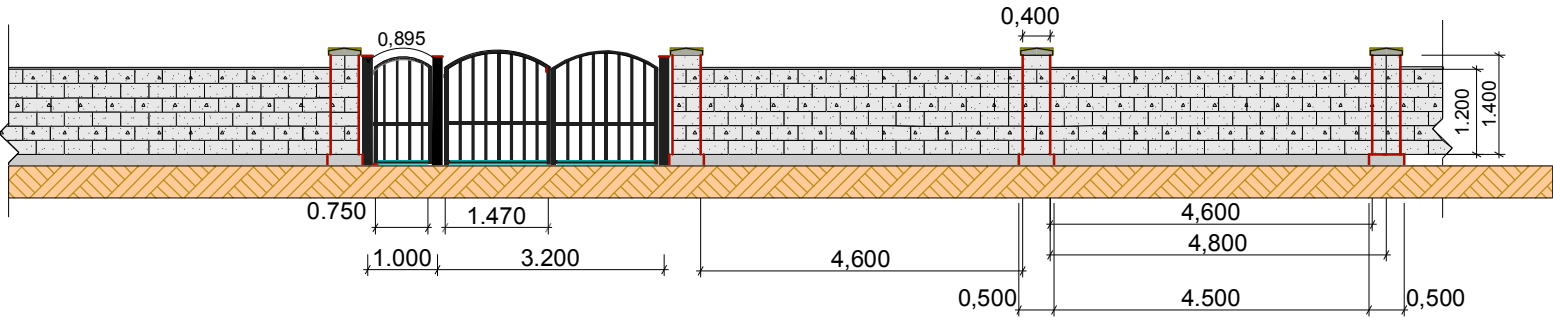

შ.პ.ს „ზუბდიდმქსპერტიზა“,				დამკვეთი: სასაფლაოთა მართვის ცენტრი			
				სოფ. თირეშეს სასაფლაოს შემოკავეება		ფორმატი	ფურცელი
დირექტორი		მ. ბერულავა		მაგთუღბადის შემოკავეება კაპიტალური ღობე	ა-4	3	15
დახაზა		მ. ცაავა			სტადია	მუშა პროექტი	
შეამოწმა		მ. ბერულავა				თარიღი	25.02.014წ