

პკ 0+00

პკ 0+20

მასშტაბი - 1 : 100

მ-1:100

საპროექტო მონაცემი	ქანობი ‰		0.00	
	მანძილი მ.	1	9.1 ⁰ / ₀₀	18.2 ⁰ / ₀₀
წითელი ნიშნული	2	182.98	2.20	2.20
	3	182.98	183.00	183.04
შავი ნიშნული	3	182.98	183.00	183.04
	4	2.20	2.20	

საპროექტო მონაცემი	ქანობი ‰		0.10	
	მანძილი მ.	1	18.5 ⁰ / ₀₀	18.5 ⁰ / ₀₀
წითელი ნიშნული	2	183.81	2.70	2.70
	3	183.81	183.76	183.81
შავი ნიშნული	3	183.88	183.86	183.82
	4	2.70	2.70	

პკ 0+40

პკ 0+60

პკ 0+78

მ-1:100

მ-1:100

მ-1:100

საპროექტო მონაცემი	ქანობი ‰		0.08	
	მანძილი მ.	1	19.7 ⁰ / ₀₀	19.7 ⁰ / ₀₀
წითელი ნიშნული	2	185.28	2.90	2.90
	3	185.25	185.22	185.28
შავი ნიშნული	3	185.25	185.30	185.33
	4	3.05	3.05	

საპროექტო მონაცემი	ქანობი ‰		0.09	
	მანძილი მ.	1	20.7 ⁰ / ₀₀	20.7 ⁰ / ₀₀
წითელი ნიშნული	2	187.63	2.80	2.80
	3	187.70	187.57	187.63
შავი ნიშნული	3	187.70	187.66	187.63
	4	2.80	2.80	


საპროექტო მონაცემი	ქანობი ‰		0.00	
	მანძილი მ.	1	19.0 ⁰ / ₀₀	14.3 ⁰ / ₀₀
წითელი ნიშნული	2	189.58	2.10	2.10
	3	189.58	189.54	189.57
შავი ნიშნული	3	189.58	189.54	189.57
	4	2.10	2.10	

ქალაქ ქუთაისში ნაზიმის ქუჩა მე-3 შესახვევის
გზის ბეტონის საფარის მოწყობა



განივი პროფილი.
პკ 0+00, პკ 0+20, პკ 0+40, პკ 0+60, პკ 0+78.

სტაფია	ფურცელი	ფურცლები
	4	5
შ.პ.ს. "უტა" 2013 წელი		

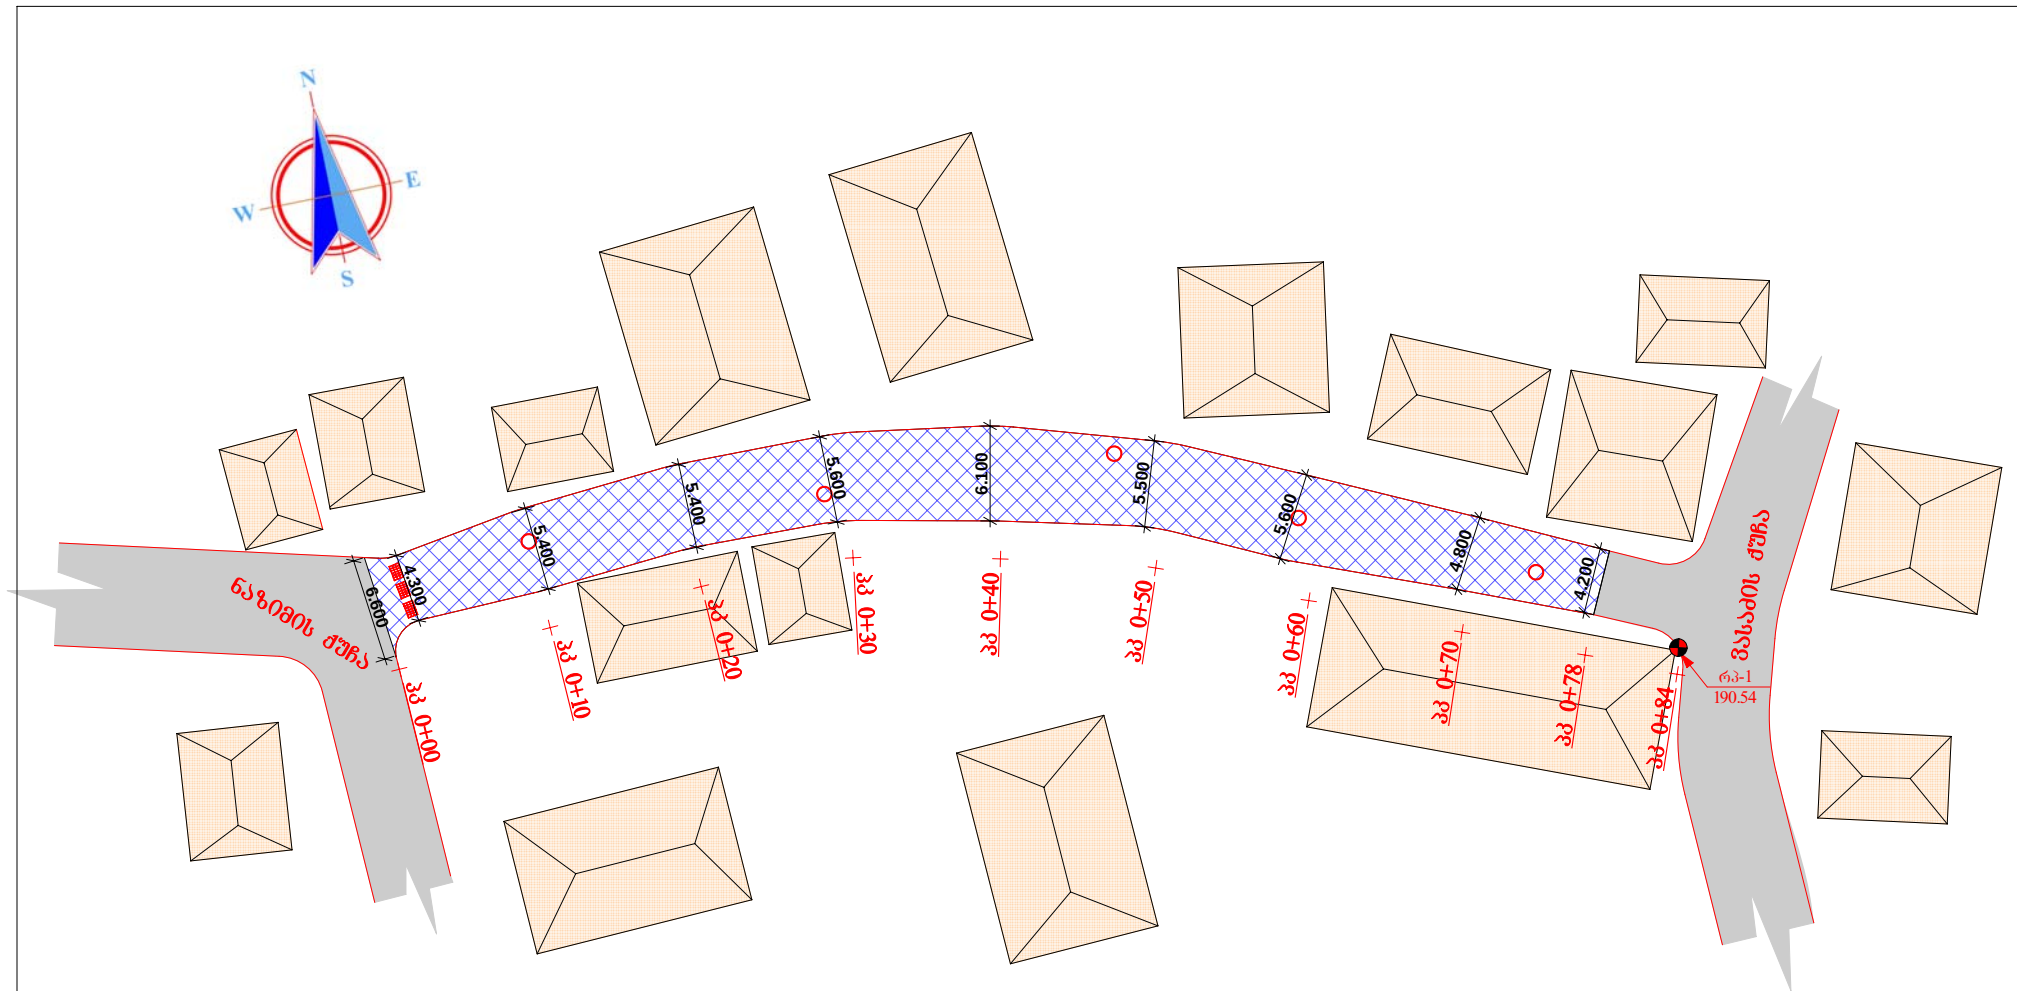

პირობითი აღნიშვნები



საგზაო სამოსის I ტიპი
(ბეტონის საფარი)



არსებული
სათვალთვალო ჭა



არსებული საცხ.
სახლი



პირობითი რეპერი



არსებული ა/ბეტონი



საპროექტო ცხაური


ქალაქ ქუთაისში ნაზიმის ქუჩა მე-3 შესახვევის გზის
ბეტონის საფარის მოწყობა

გეგმა პკ 0+00 პკ 0+78
მეშტაბი 1:500



სტადია	ფურც.	ფურც.-ბი
	2	5

შ.პ.ს. "უტა"
2013 წელი

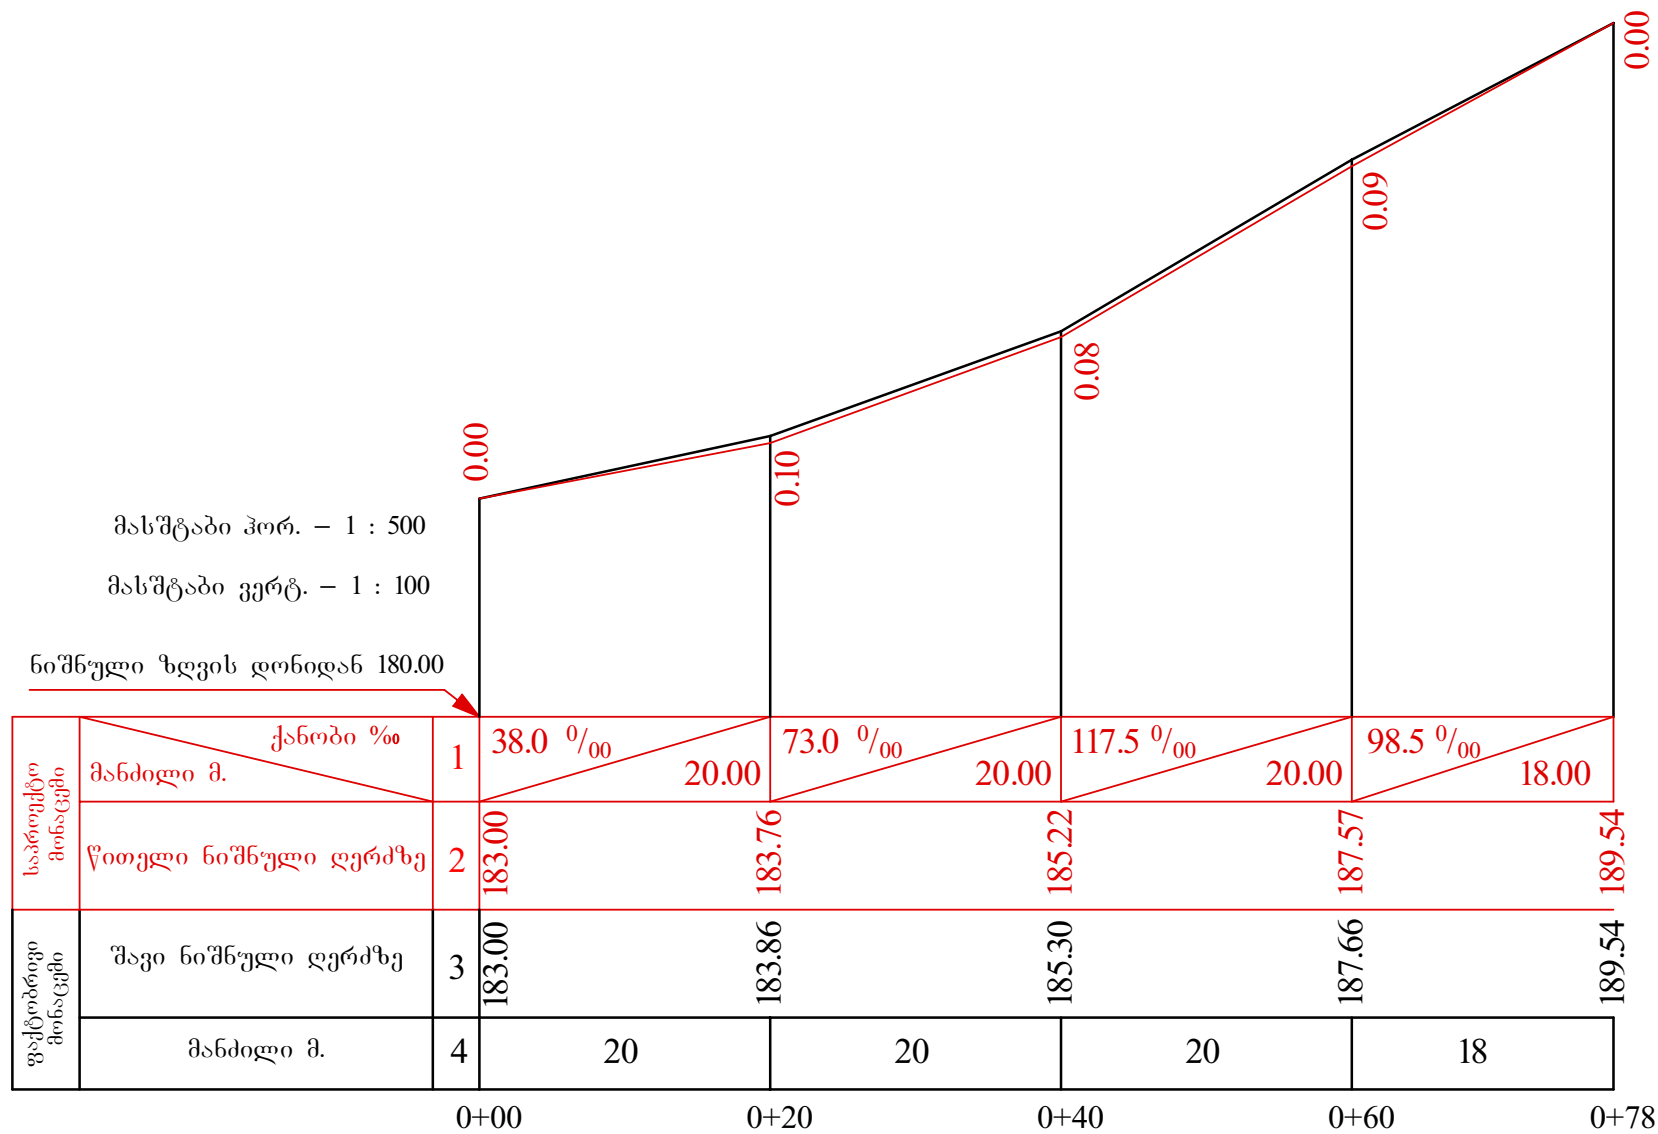

ქალაქ ქუთაისში ნაზიმის ქუჩა მე-3 შესახვევის
 გზის ბეტონის საფარის მოწყობა



გრძივი პროფილი
 პკ 0+00 - პკ 0+78



სტადია	ფურცელი	ფურცლები
	3	5

შ.პ.ს. "უტა"
 2013 წელი

საგზაო სამოსის I ტიპი (ბეტონის საფარი)

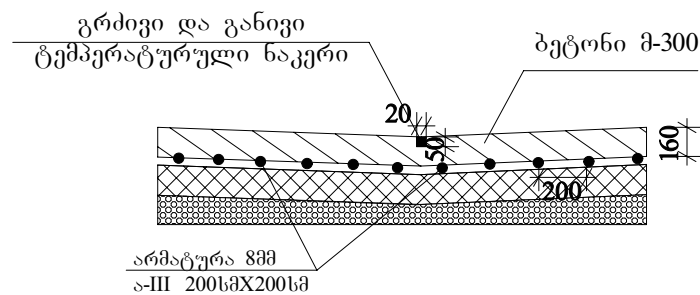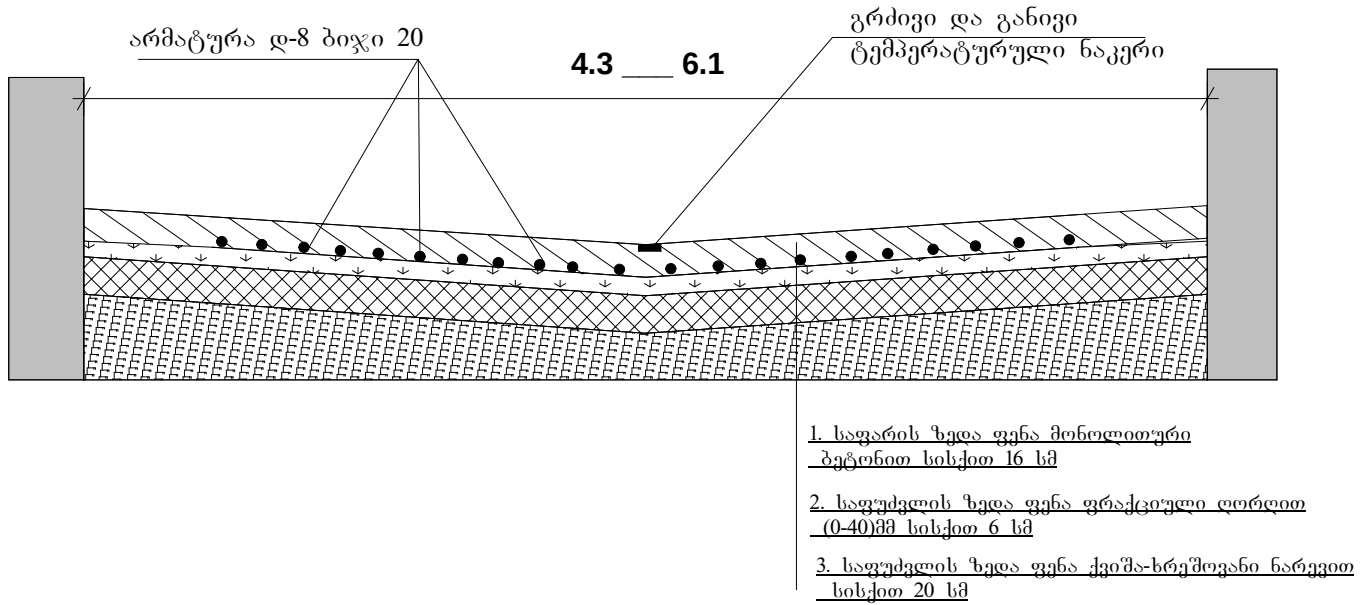


ქალაქ ქუთაისში ნაზიმის ქუჩა მე-3 შესახვევის გზის
ბეტონის საფარის მოწყობა



საგზაო სამოსის კონსტრუქცია

სტადია	ფურც.	ფურც.-ბი
	5	5

შპს "უტა"
2013 წელი

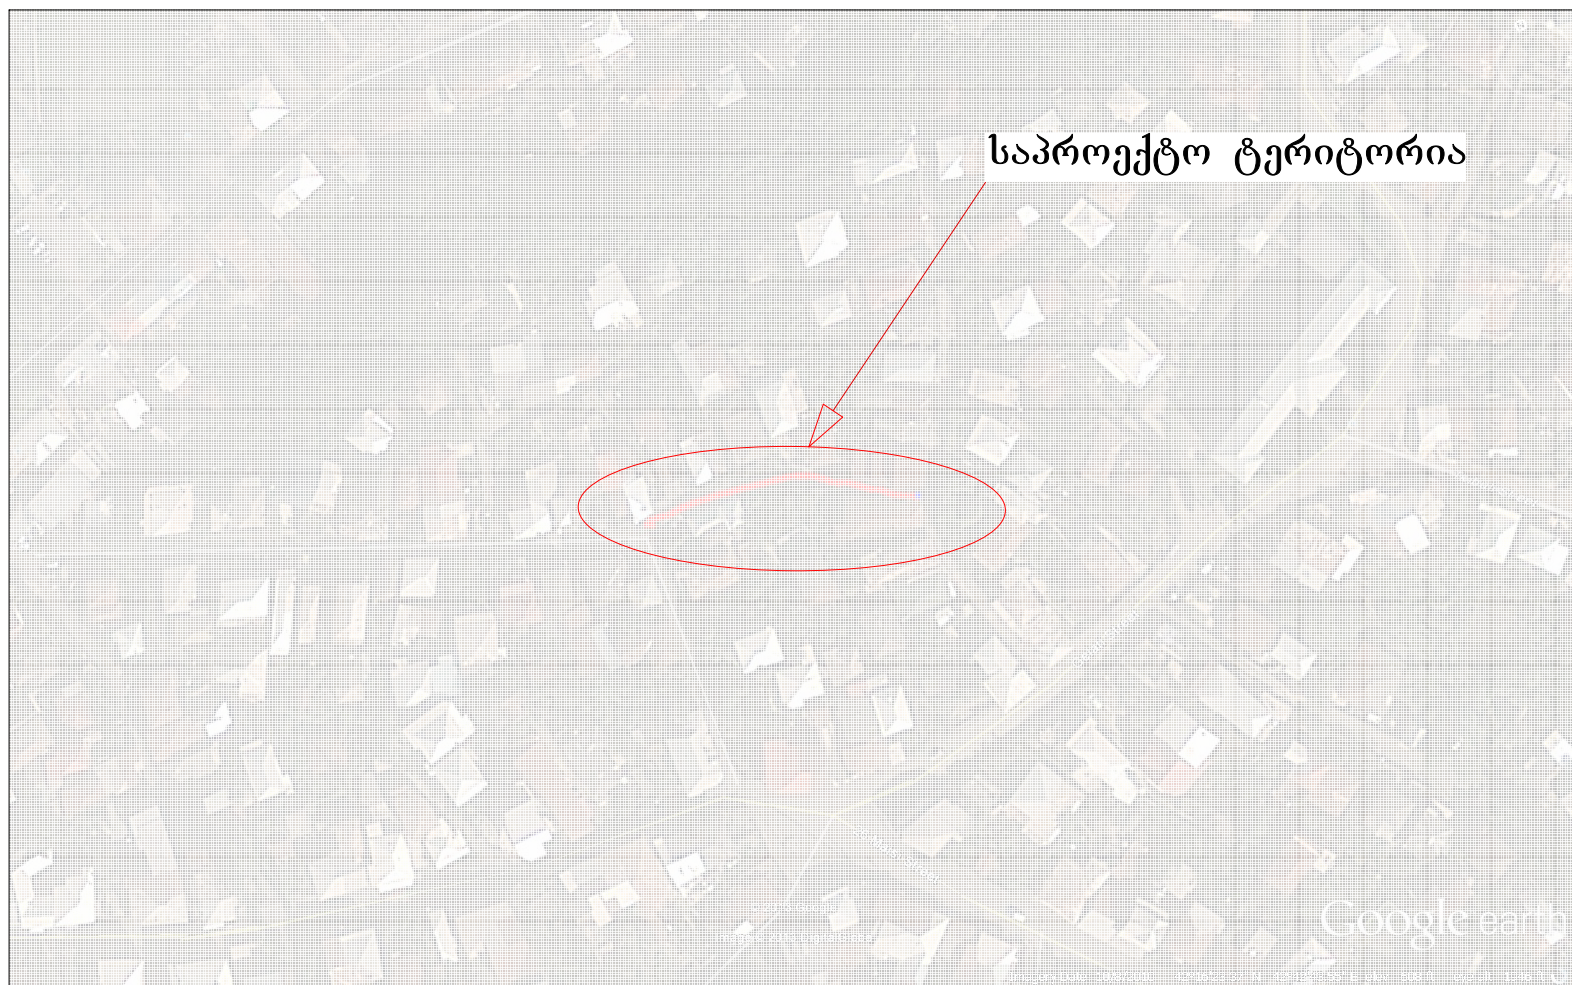

ქალაქ ქუთაისში ნაზიმის ქუჩა მე-3 შესახვევის გზის
ბეტონის საფარის მოწყობა

სიტუაციური გეგმა



სტადია	ფურც.	ფურც.-ბი
	1	5

შ.პ.ს. "უტა"
2013 წელი