



მიწის (უძრავი ქონების) საკადასტრო კოდი N 82.09.42.192

ამონაწერი საჯარო რეესტრიდან

განცხადების რეგისტრაცია
N 882014020702 - 17/01/2014 12:47:46

მომზადების თარიღი
23/01/2014 11:13:43

საკუთრების განყოფილება

ზონა დმანისი	სექტორი კამარლო	კვარტალი	ნაკვეთი	ნაკვეთის საკუთრების გიპი:საკუთრება ნაკვეთის ფუნქცია: არასასოფლო სამეურნეო დამუშავებული ფართობი:3329.00 კვ.მ. ნაკვეთის წინა ნომერი: შენიშვნა-ნაგებობის ჩამონათვალი:შენიშვნა N1-552.41 კვ.მ.
82	09	42	192	
მისამართი: რაიონი დმანისი , სოფელი კამარლო				

მესაკუთრის განყოფილება

განცხადების რეგისტრაცია : ნომერი 882014002414 , თარიღი 06/01/2014 13:21:08
უფლების რეგისტრაცია: თარიღი 12/01/2014

უფლების დამადასტურებელი დოკუმენტი:

- ბრძანება N1/6-1 უძრავ ქონებაზე სახელმწიფოს საკუთრების უფლების რეგისტრაციის მოთხოვნის შესახებ ,
დამოწმების თარიღი:06/01/2014 ,სსიპ სახელმწიფო ქონების ეროვნული სააგენტოს ქვემო ქართლის მომსახურების
ცენტრი

მესაკუთრეები:
სახელმწიფო

მესაკუთრე:
სახელმწიფო

აღწერა:

იპოთეკა

საგადასახადო გირავნობა:

რეგისტრირებული არ არის

სარგებლობა

განცხადების
რეგისტრაცია
ნომერი
882014020702
თარიღი 17/01/2014
12:47:46
უფლების
რეგისტრაცია: თარიღი
23/01/2014

მოსარგებლე: სსიპ "ღმანისის მუნიციპალიტეტის სოფელ კამარლოს საჯარო სკოლა",
მესაკუთრე: სახელმწიფო;
საგანი: ფართი-3329 კვ.მ. შენობა N1-552.41 კვ.მ.;
წერილი N10/956 ქონების სარგებლობით გადაცემის შესახებ, დამოწმების
თარიღი 14/01/2014, სსიპ სახელმწიფო ქონების ეროვნული სააგენტოს ქვემო ქართლის
მომსახურების ცენტრი

ვაღიძურება

ყადაღა/აკრძალვა:

რეგისტრირებული არ არის

მოვალეთა რეესტრი:

რეგისტრირებული არ არის

"ფიზიკური პირის მიერ 2 წლამდე ვადით საკუთრებაში არსებული მატერიალური აქტივის რეალიზაციისას, აგრეთვე საგადასახადო წლის განმავლობაში 1000 ლარის ან მეტი ღირებულების ქონების საჩუქრად მიღებისას საშემოსავლო გადასახადი გადახდას ექვემდებარება საანგარიშო წლის მომდევნო წლის 1 აპრილამდე, რის შესახებაც აღნიშნული ფიზიკური პირი იმავე ვადაში წარუდგენს დეკლარაციას საგადასახადო ორგანოს. აღნიშნული ვაღიძურების შეუსრულებლობა წარმოადგენს საგადასახადო სამართალდარღვევას, რაც იწვევს პასუხისმგებლობას საქართველოს საგადასახადო კოდექსის XVIII თავის მისდევით."

ამონაწერში ტექნიკური ხარვეზის აღმოჩენის შემთხვევაში, შესაძლებელია სარეგისტრაციო სამსახურში მოსვლის გარეშე, ელექტრონულად წარმოადგინოთ განცხადება: <http://public.reestri.gov.ge> ან დაგვიკავშირდეთ: 2 405 405; 595 33 71 81; შესწორებული ამონაწერის მიღება შეგიძლიათ ვებ გვერდზე, ელექტრონულად, ასევე სარეგისტრაციო სამსახურში, "ლიბერთი ბანკის" ნებისმიერ ფილიალში ან "პრივატბანკის" სწრაფი გადხდის აპარატიდან.



საგანმანათლებლო და სამეცნიერო
ინფრასტრუქტურის განვითარების სააგენტო

სოფელ კამარლოს საჯარო სკოლის (სტიქიით დაზარალებული) შენობის
რეაბილიტაციის პროექტი

პროექტი /არქიტექტურა/

განმარტებითი ბარათი

1


ობიექტის დასახელება: დმანისის მუნიციპალიტეტი, სოფელ კამარლოს საჯარო სკოლა.

წინამდებარე სამშენებლო ობიექტის საპროექტო-სახარჯთაღრიცხვო დოკუმენტაცია მომზადებულია საქართველოს განათლებისა და მეცნიერების სამინისტროს დაკვეთის საფუძველზე და შედგენილია საქართველოში მოქმედი “სამშენებლო ნორმების და წესების” და მშენებლობის შემფასებელთა კავშირის “სამშენებლო რესურსების კავშირის” მიმდინარე წლის კვარტლის ფასების მიხედვით.

ობიექტის მოწყობის სამუშაოების ჩამონათვალი:


1. **დემონტაჟი** - სავალდებულოა სამუშაოები განხორციელდეს “შრომის დაცვა და უსაფრთხოება”-ს გათვალისწინებით. ქანობიანი სახურავის დემონტაჟისას სამშენებლოდ გამოსადეგი მასალა გადარჩეულ და საჭიროების შემთხვევაში გამოყენებულ იქნას. სახურავის სამშენებლო ნაგავი დემონტაჟისთანავე სამშენებლო ნაგავსაყრელზე უნდა იქნას გატანილი;
2. **სახურავი** - მოწყობის სამუშაოები განხორციელდეს მოწოდებული დეფექტური აქტის, კვანძების, დეტალების და შესაბამისი სპეციფიკაციების მიხედვით (დანართი); **ფერები (RGB):**
3. **კარ-ფანჯარა, საცრემლე, რაფა** - მოწყობის სამუშაოები განხორციელდეს მოწოდებული დეფექტური აქტის, ნახაზებისა და შესაბამისი სპეციფიკაციების მიხედვით (დანართი);
4. **სარინელი** - მოწყობის სამუშაოები განხორციელდეს მოწოდებული დეფექტური აქტის, ნახაზების, კვანძებისა და შესაბამისი სპეციფიკაციების მიხედვით (დანართი);
5. **სანიტარული კვანძები** - მოწყობის სამუშაოები განხორციელდეს მოწოდებული პროექტის მიხედვით (იხ. პროექტი);
6. **ჯანმრთელობის, შრომის უსაფრთხოების და გარემოს დაცვის რეკომენდაცია** – გათვალისწინება სავალდებულოა.

შესრულებული სამშენებლო სამუშაოები უნდა შეესაბამებოდეს საქართველოში მოქმედ სამშენებლო ნორმებს და წესებს.

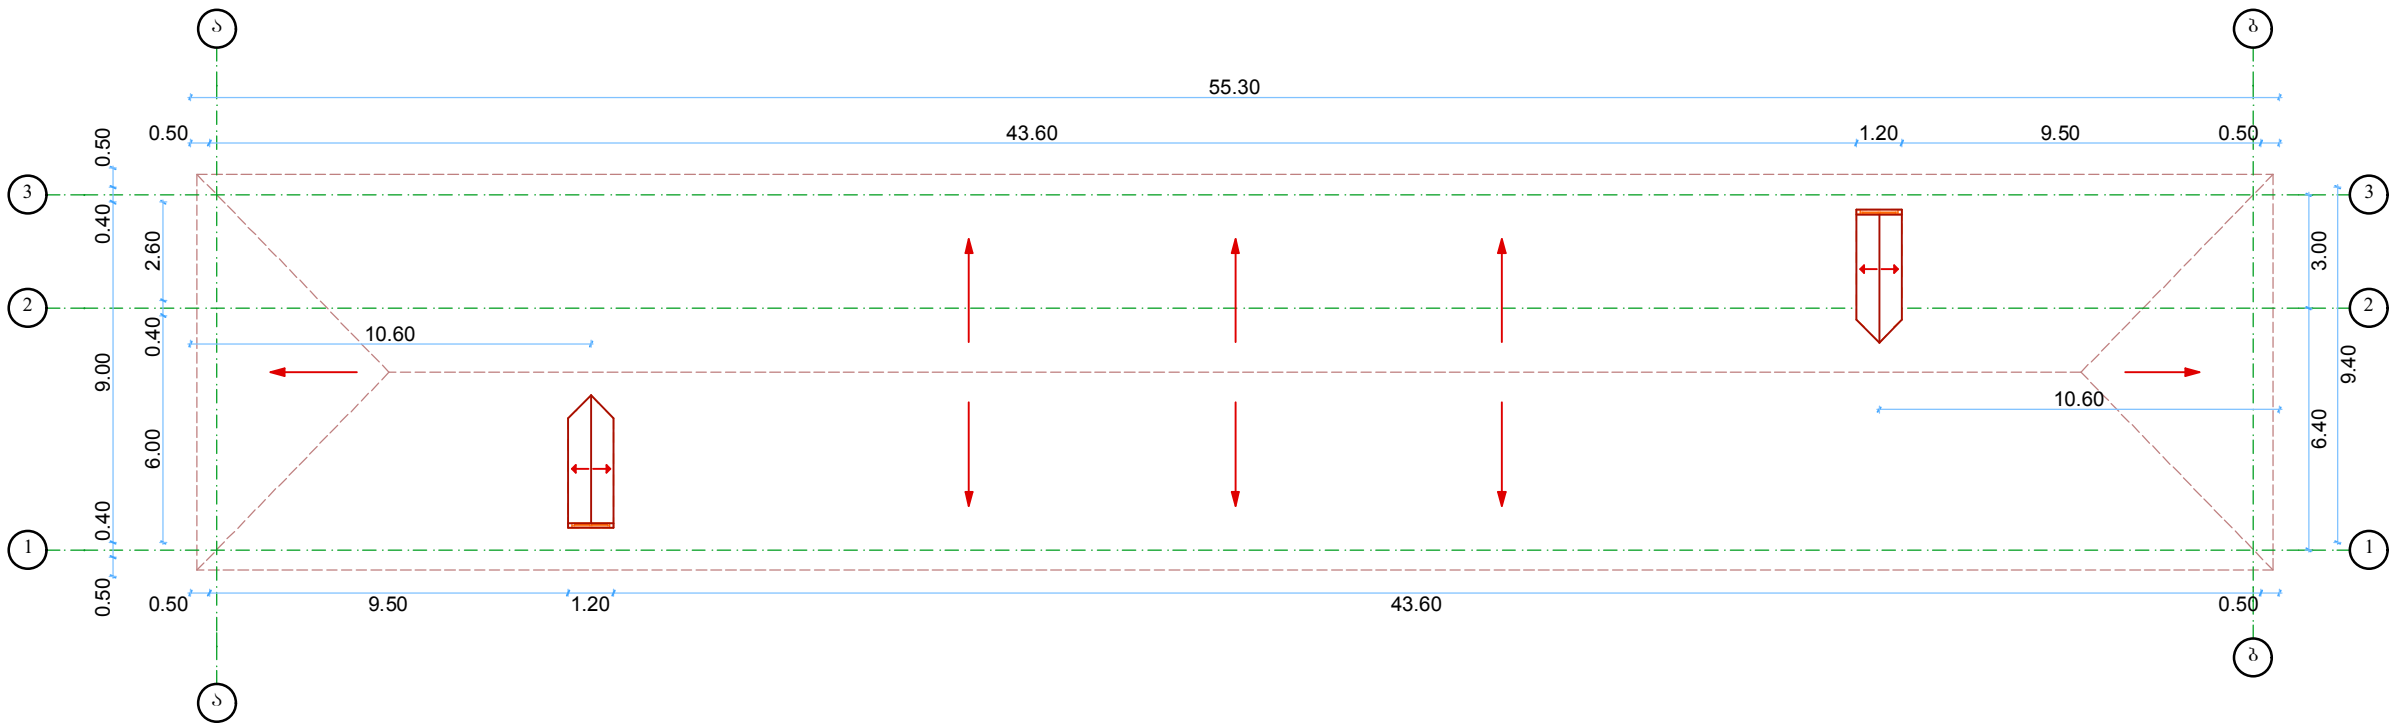


ფასადი ბ-ა; ა-ბ ღერძებს შორის

1:200

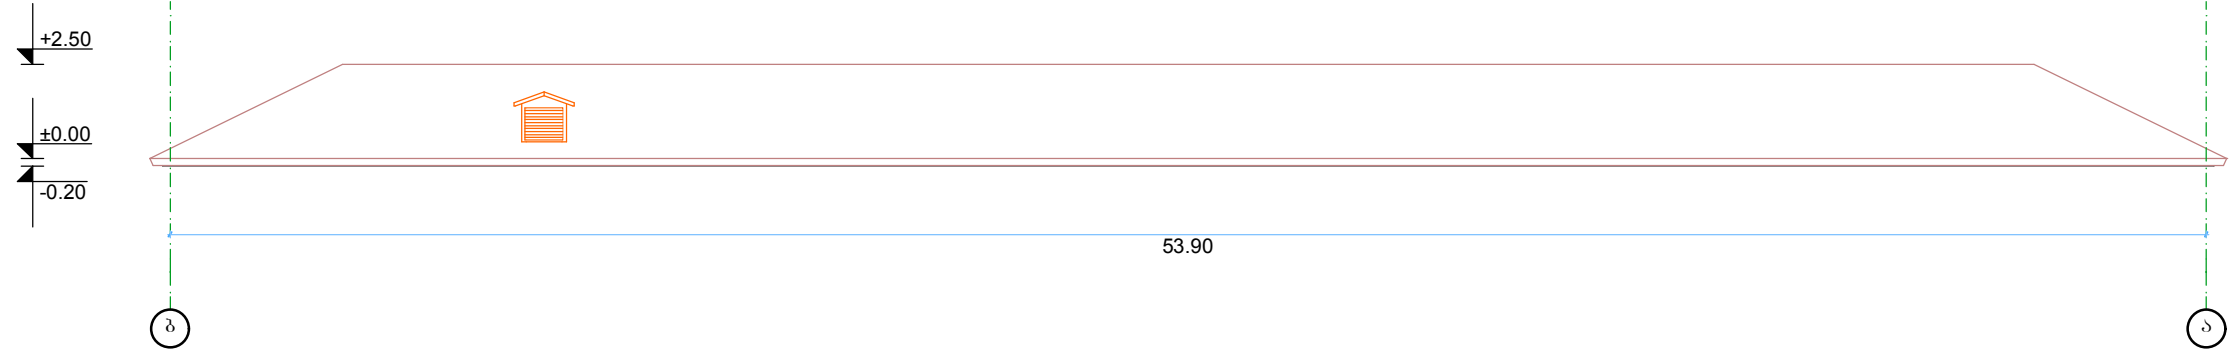

ფასადი 3-1; 1-3 ღერძებს შორის

1:150

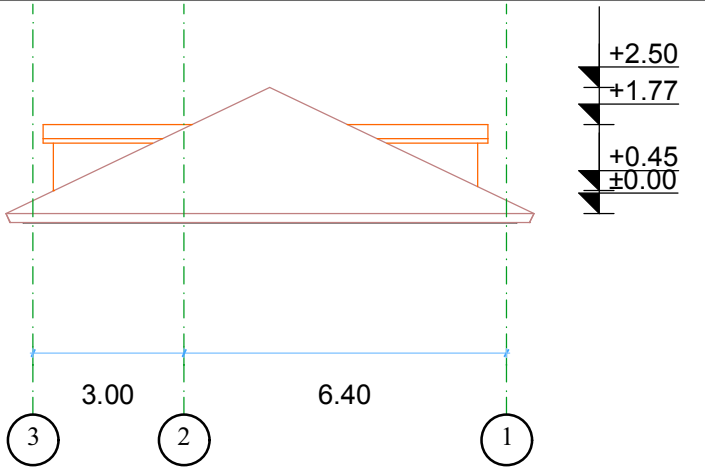

დასახელება სოფელ კამარლოს საჯარო სკოლა სოფელი კამარლო დმანისის მუნიციპალიტეტი ქვემო ქართლი 1708 ტ.: (+995) 599 856 704		სსიპ  საგანმანათლებლო და სამეცნიერო ინფრასტრუქტურის განვითარების სააგენტო მ. ალექსიძის 1. შენობა-ნაგებობა №1. II სართული თბილისი საქართველო 2600 ტ.: (+995 32) 2 200 220; 2 200 233; www.esida.ge	ნახაზის დასახელება სახურავის გეგმა; ფასადი ბ-ა; ა-ბ; 3-1; 1-3 ნახაზის სტატუსი პროექტი /არძიტექტურა/	არქ. სამს. უფროსი ზურაბ ნიკოლაიშვილი შეასრულა მასტანბ ბაგუციძე შეასრულა მასტანბ ბაგუციძე შეამოწმა ლევან კახიძე მასშტაბი 1:150, 1:200 ფურც. №1
--	--	---	---	--



საგანმანათლებლო და სამეცნიერო
ინფრასტრუქტურის განვითარების სააგენტო

სოფელ კამარლოს საჯარო სკოლის (სტიქიით დაზარალებული) შენობის
რეაბილიტაციის პროექტი

ტექნიკური დოკუმენტაცია /არქიტექტურა/




საგანმანათლებლო და სამეცნიერო
ინფრასტრუქტურის განვითარების სააგენტო


სოფელ კამარლოს საჯარო სკოლის (სტიქიით დაზარალებული) შენობის
რეაბილიტაციის პროექტი

პროექტი /კონსტრუქციები/


მონ. რკ.პ. სარტყელის მოწყობის გეგმა მ 1:150

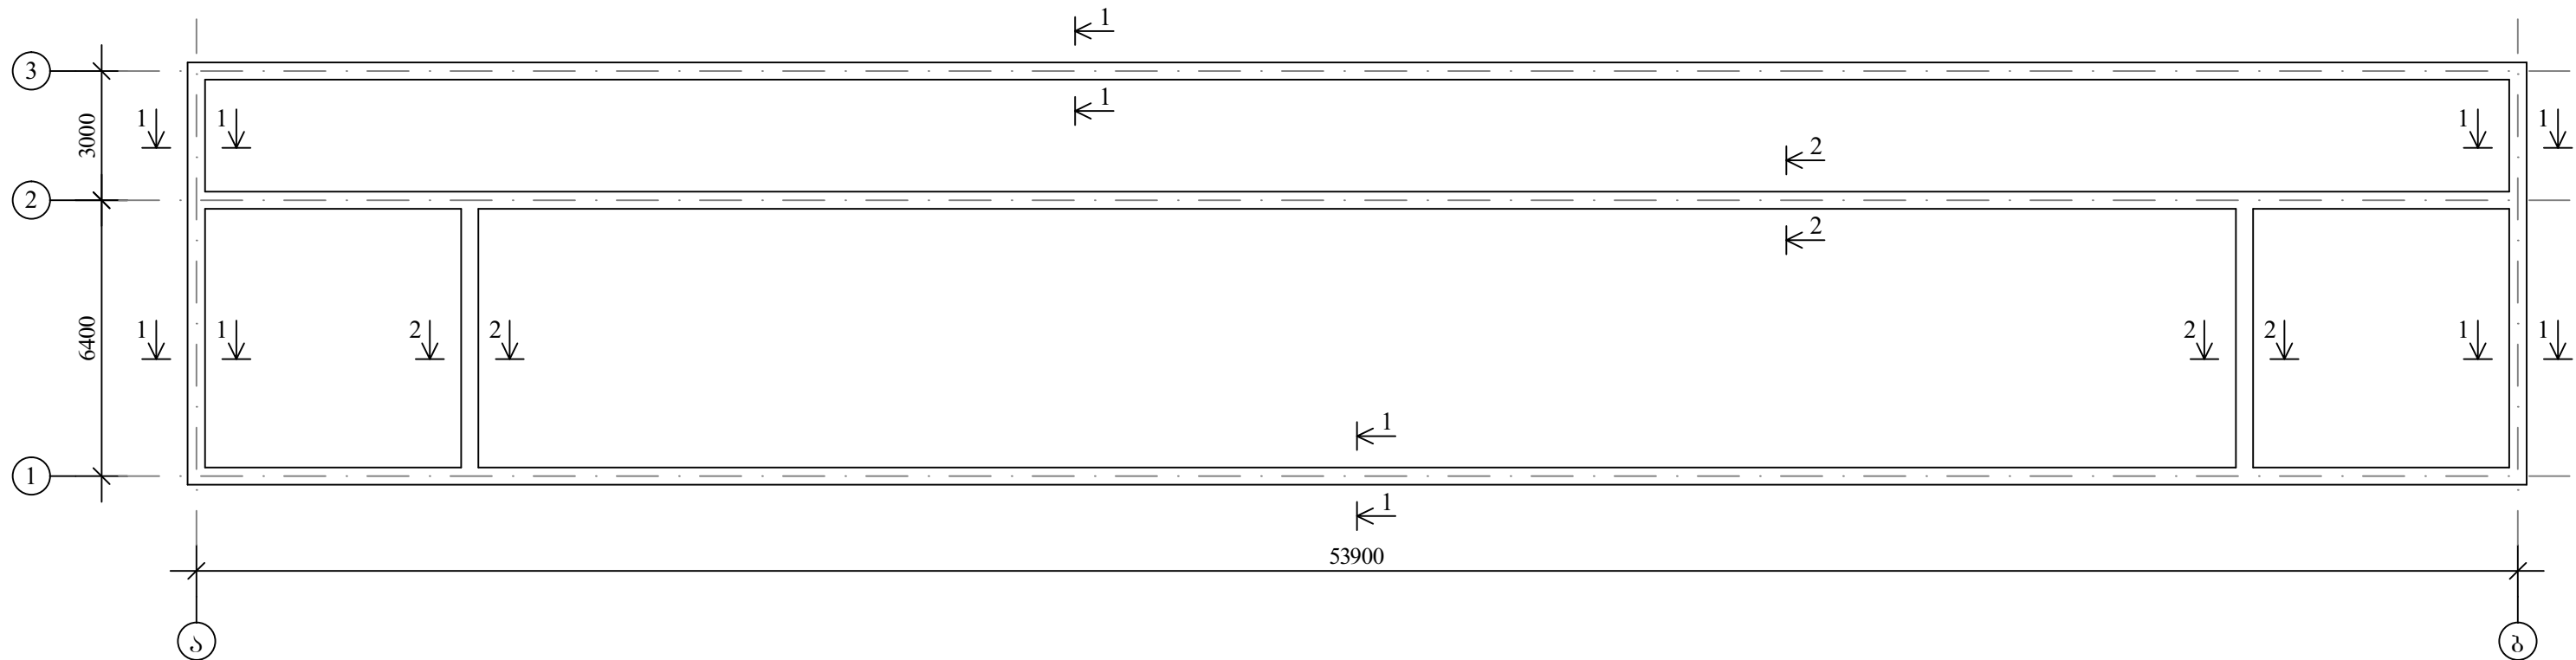

მონ. რკ.პ. სარტყელი
(ჭრილი 1-1)
მ 1:20

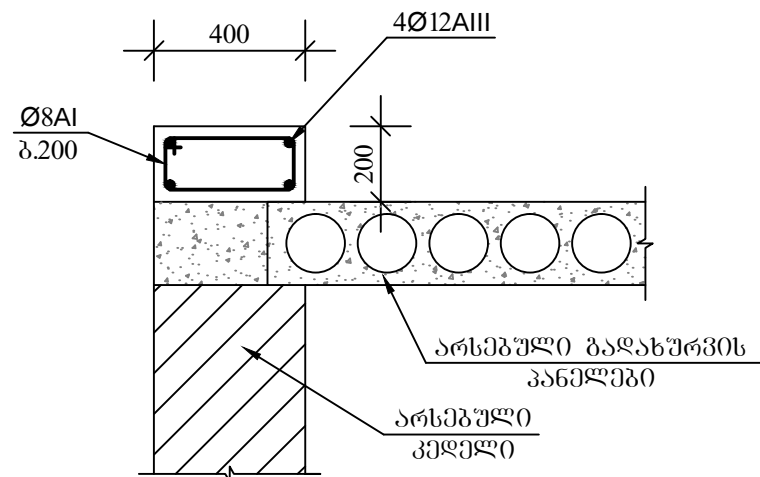

მონ. რკ.პ. სარტყელი
(ჭრილი 2-2)
მ 1:20

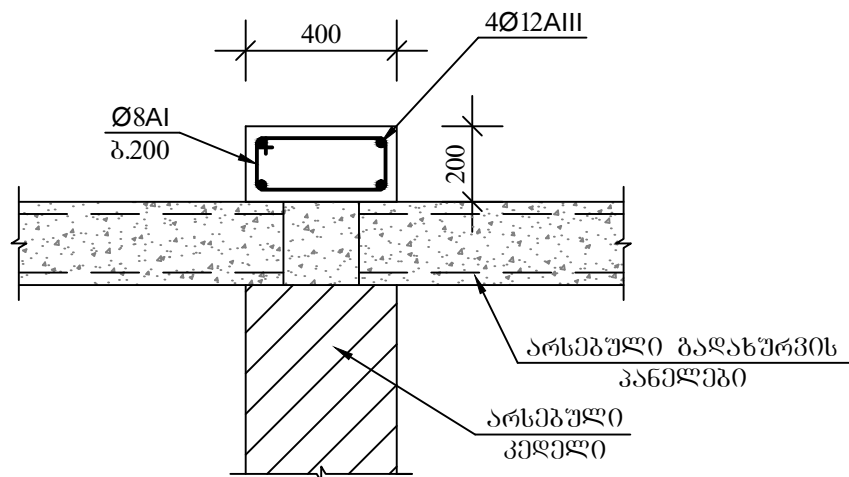


მასალების სარჯი

არმატურა	Ø12A-III	L=800.0 ბრ.მ.	Q=710.4 კგ.
არმატურა	Ø8A-I	L=1000.0 ბრ.მ.	Q=395.0 კგ.
ბეტონი	B20	V=16.0 მ³	

დასახელება სოფ. კამარლოს საჯარო სკოლა სოფელი კამარლო ღმანისის მუნიციპალიტეტი ქვემო ქართლი 1700 ტ.: (+995) 599 856 704		სსიპ  საგანმანათლებლო და სამეცნიერო ინფრასტრუქტურის განვითარების სააგენტო მ. აღმაშენებლის 1. შენობა-ნაგებობა №1. II სართული თბილისი საქართველო 2600 ტ.: (+995 32) 2 200 220; 2 200 233; www.esida.ge	ნახაზის დასახელება მონ. რკ.პ. სარტყელის მოწყობის გეგმა, ჭრილები	არქ. სამს. უფროსი ზურაბ ნიკოლაიშვილი არქიტექტორი ვახტანგ ბაბუციაძე კონსტრუქტორი ნიკოლოზ მამკაბიშვილი შეამოვნა სიმონ ნემსაძე
			ნახაზის სტატუსი პროექტი /კონსტრუქცია/	მასშტაბი 1:150; 1:20
				ფურც. კ-1


სახურავის მოწყობის გეგმა მ 1:150

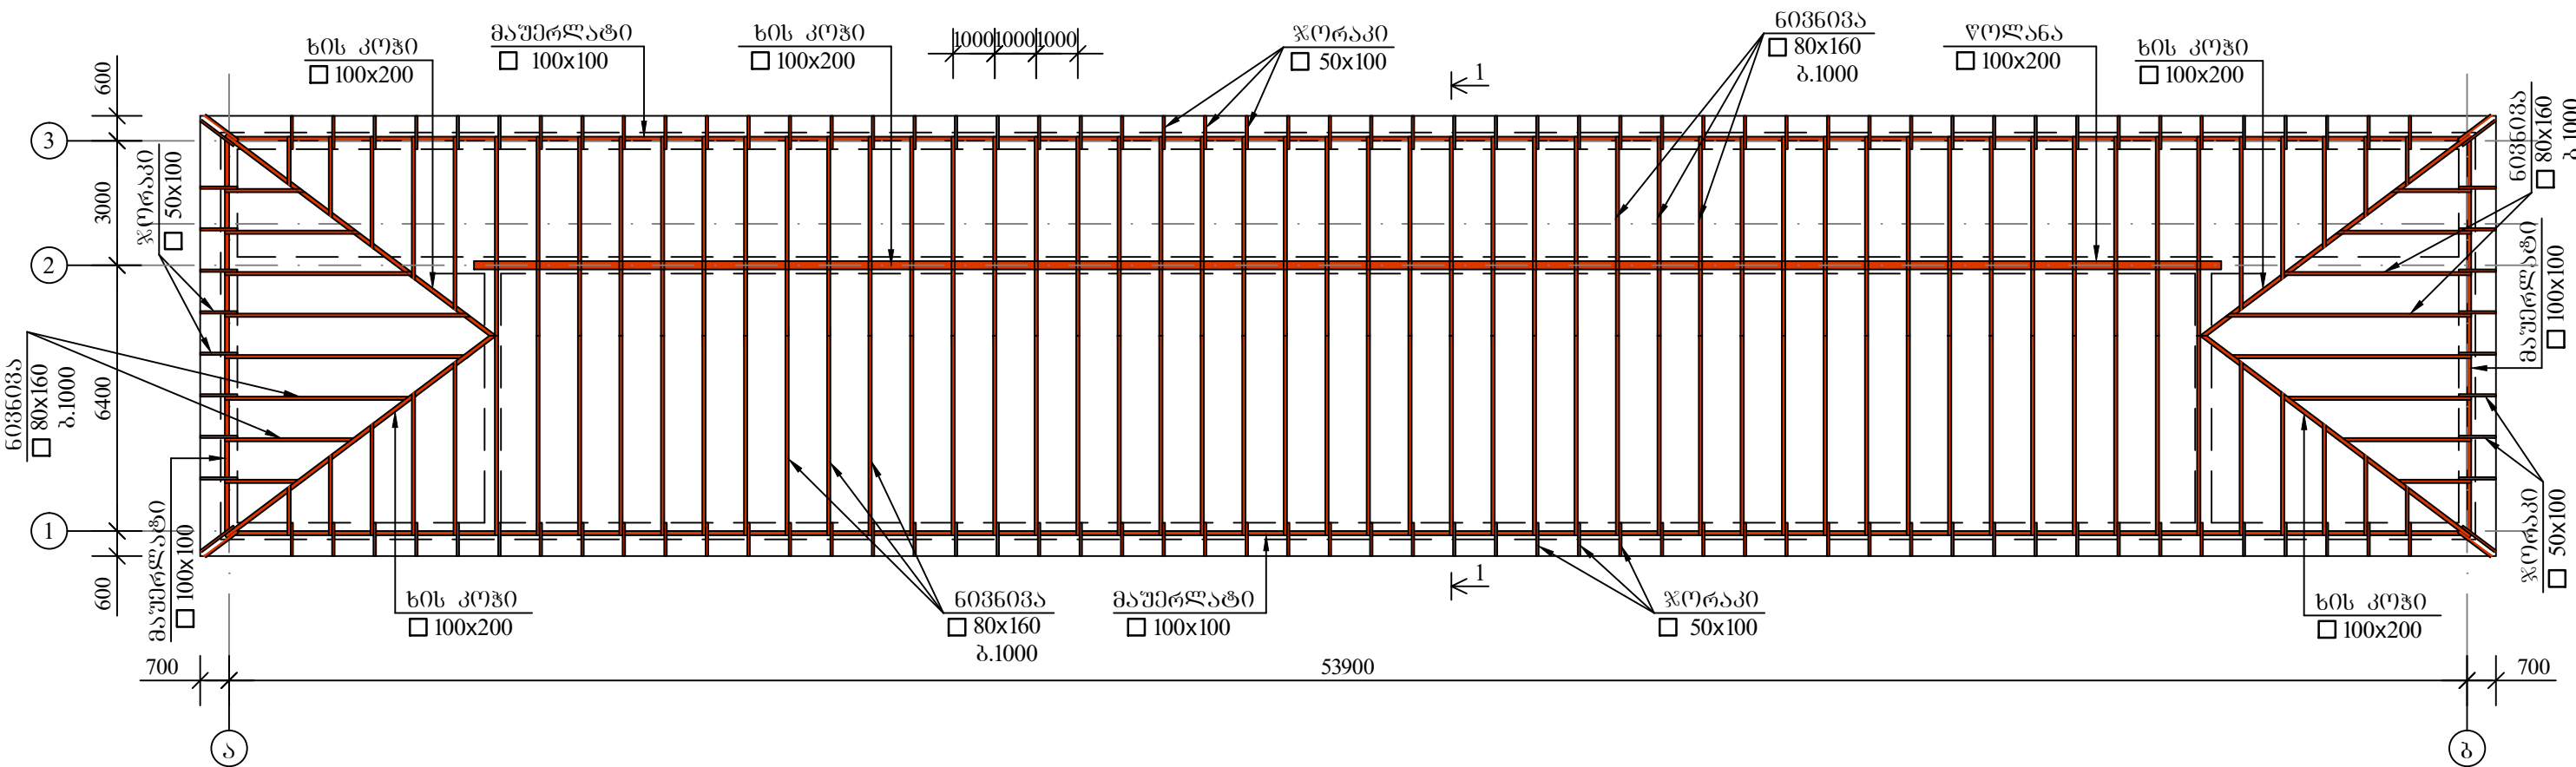

შენიშვნა


ჭრილი 1-1 იხ. ფურცელი კ-3.

ღასახელეუბა სოფ. კამარლოს საჯარო სკოლა სოფელი კამარლო ღმანისის მუნიციპალიტეტი ქვემო ქართლი 1700 ტ.: (+995) 599 856 704		სსიპ  საგანმანათლებლო და სამეცნიერო ინფრასტრუქტურის განვითარების სააგენტო მ. ალექსიძის 1. შენობა-ნაგებობა №1. II სართული თბილისი საქართველო 2600 ტ.: (+995 32) 2 200 220; 2 200 233; www.esida.ge	ნახაზის ღასახელეუბა სახურავის მოწყობის გეგმა	არქ. სამს. შვრუსი ზურაბ ნიკოლაიშვილი არქიტექტორი პასტანა ბაბუცვიძე კონსტრუქტორი ნიკოლოზ მამკაბიშვილი შეამოვნა სიმონ ნემსაძე
			ნახაზის სტატუსი პროექტი /კონსტრუქცია/	მასშტაბი 1:150
				ფურც. კ-2

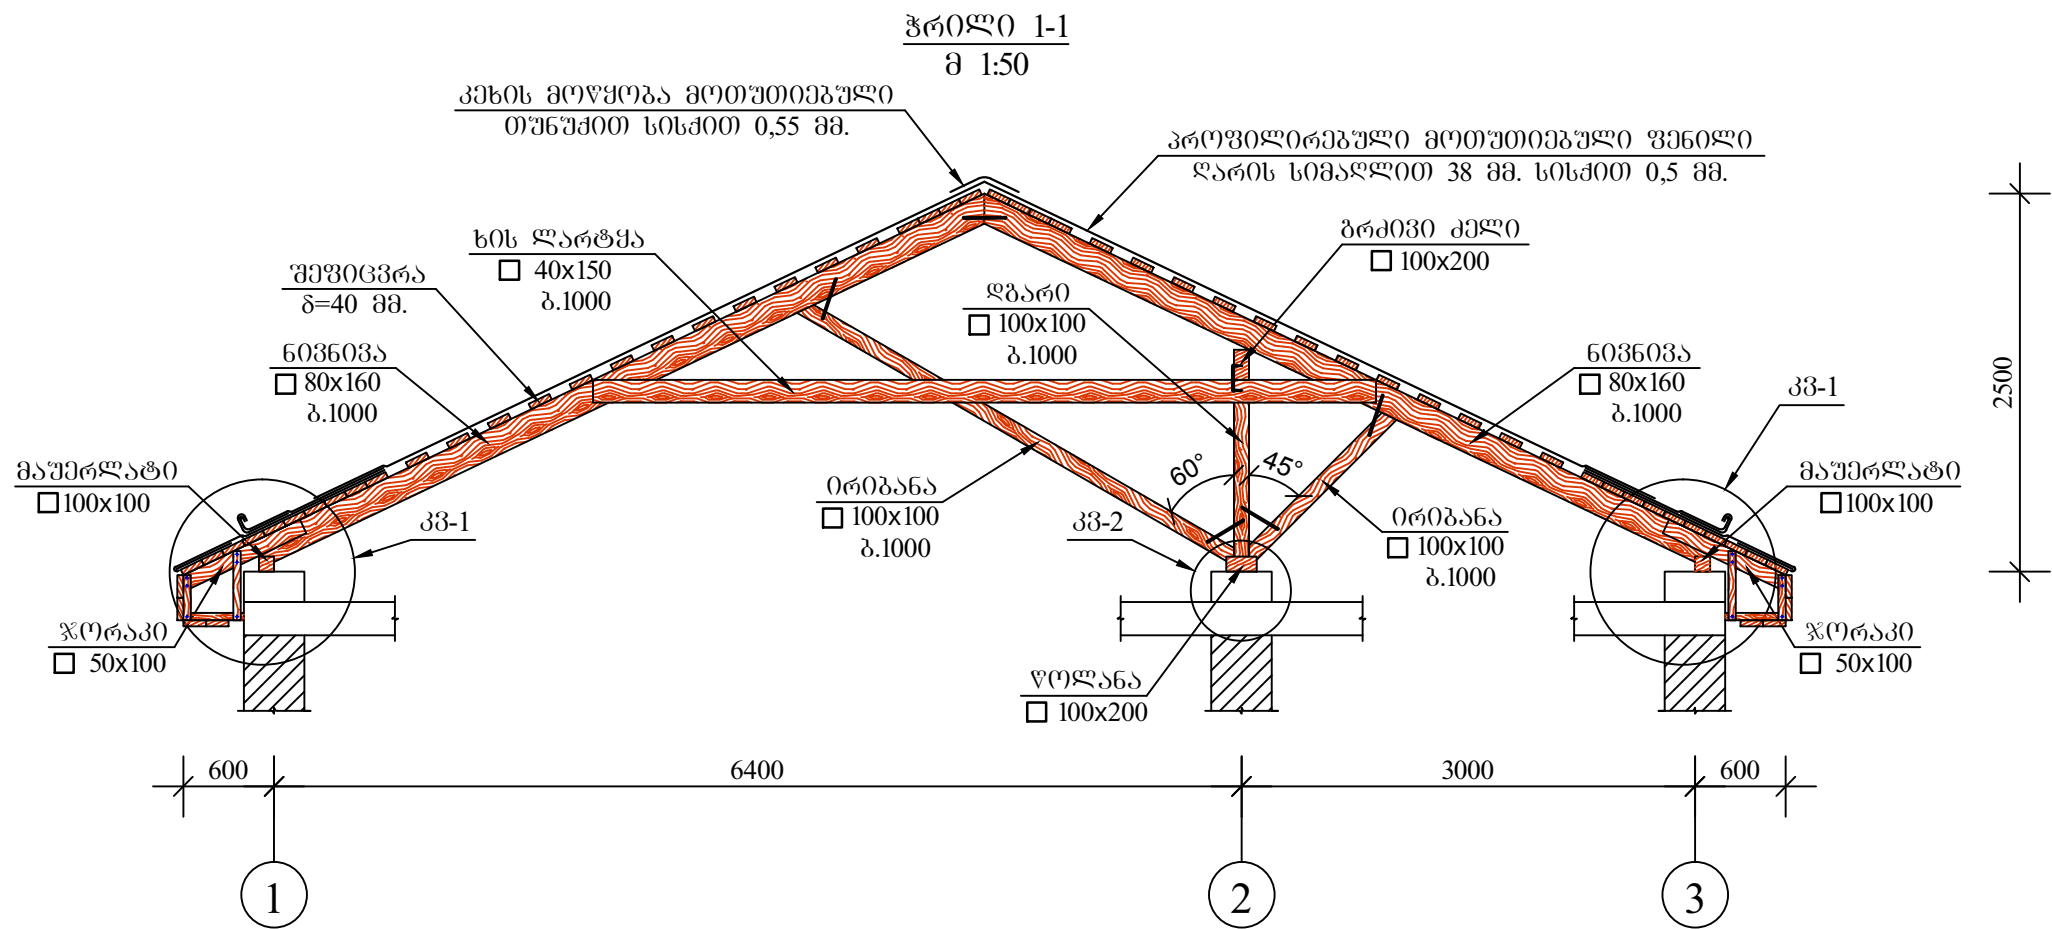


შენიშვნა
კვანძი კვ-1, კვ-2 იხ. ფურცელი კ-4.



ღასახელეპა სოფ. კამარლოს საჯარო სკოლა სოფელი კამარლო ღმანისის მუნიციპალიტეტი ქვემო ქართლი 1700 ტ.: (+995) 599 856 704		სსიპ  საგანმანათლებლო და სამეცნიერო ინფრასტრუქტურის განვითარების სააგენტო მ. აღმაშენებლის 1. შენობა-ნაგებობა №1. II სართული თბილისი საქართველო 2600 ტ.: (+995 32) 2 200 220; 2 200 233; www.esida.ge	ნახაზის ღასახელეპა ჭრილი ნახაზის სტატუსი პროექტი /კონსტრუქცია/	არქ. სამს. შეროსი ზურაბ ნიკოლაიშვილი არქიტექტორი პასტანა ბაბუციაძე კონსტრუქტორი ნიკოლოზ მამკაბიშვილი შეამოვნა სიმონ ნემსაძე მასშტაბი 1:50 ფურც. კ-3
---	--	--	--	--

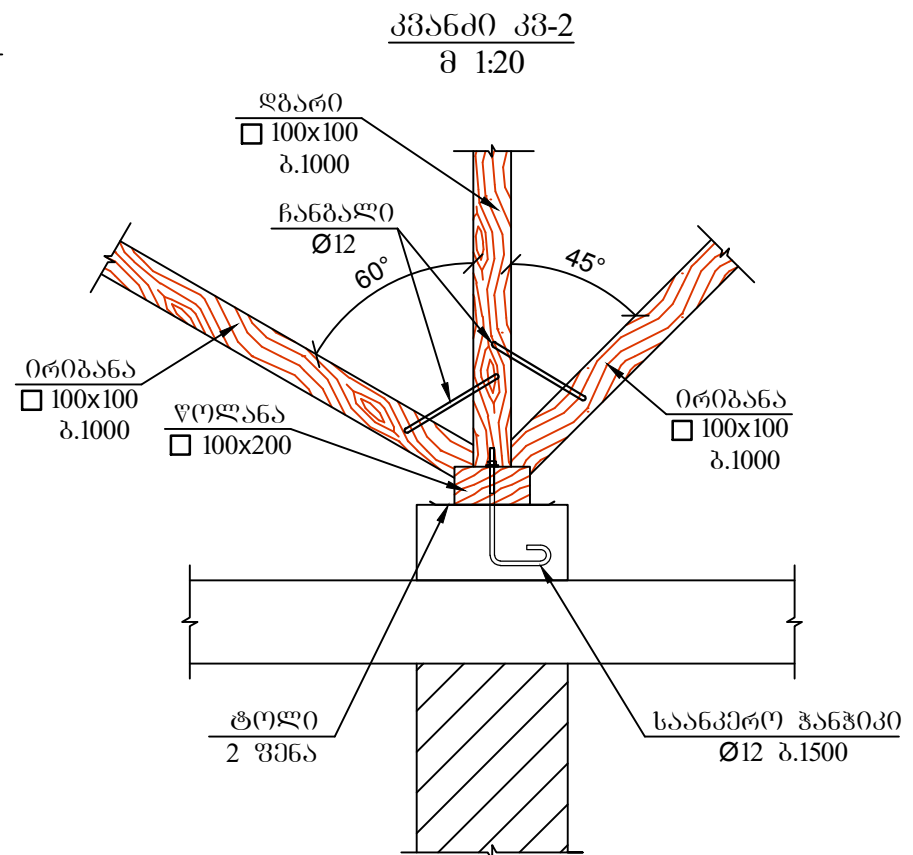

ბონ კოჭი	□ 100x200	V=2.50 მ³	
ბონ კოჭი	□ 100x100	V=3.80 მ³	
ბონ კოჭი	□ 80x160	V=8.00 მ³	
ბონ კოჭი	□ 50x100	V=0.60 მ³	
ბონ კოჭი	□ 50x50	V=0.40 მ³	
ბონ კოჭი	□ 40x150	V=1.35 მ³	
ფიგარო	δ=40	V=20.00 მ³	
არმატირის	Ø6A-I	L=140.0 მ.გ.	Q=31.08 კგ.

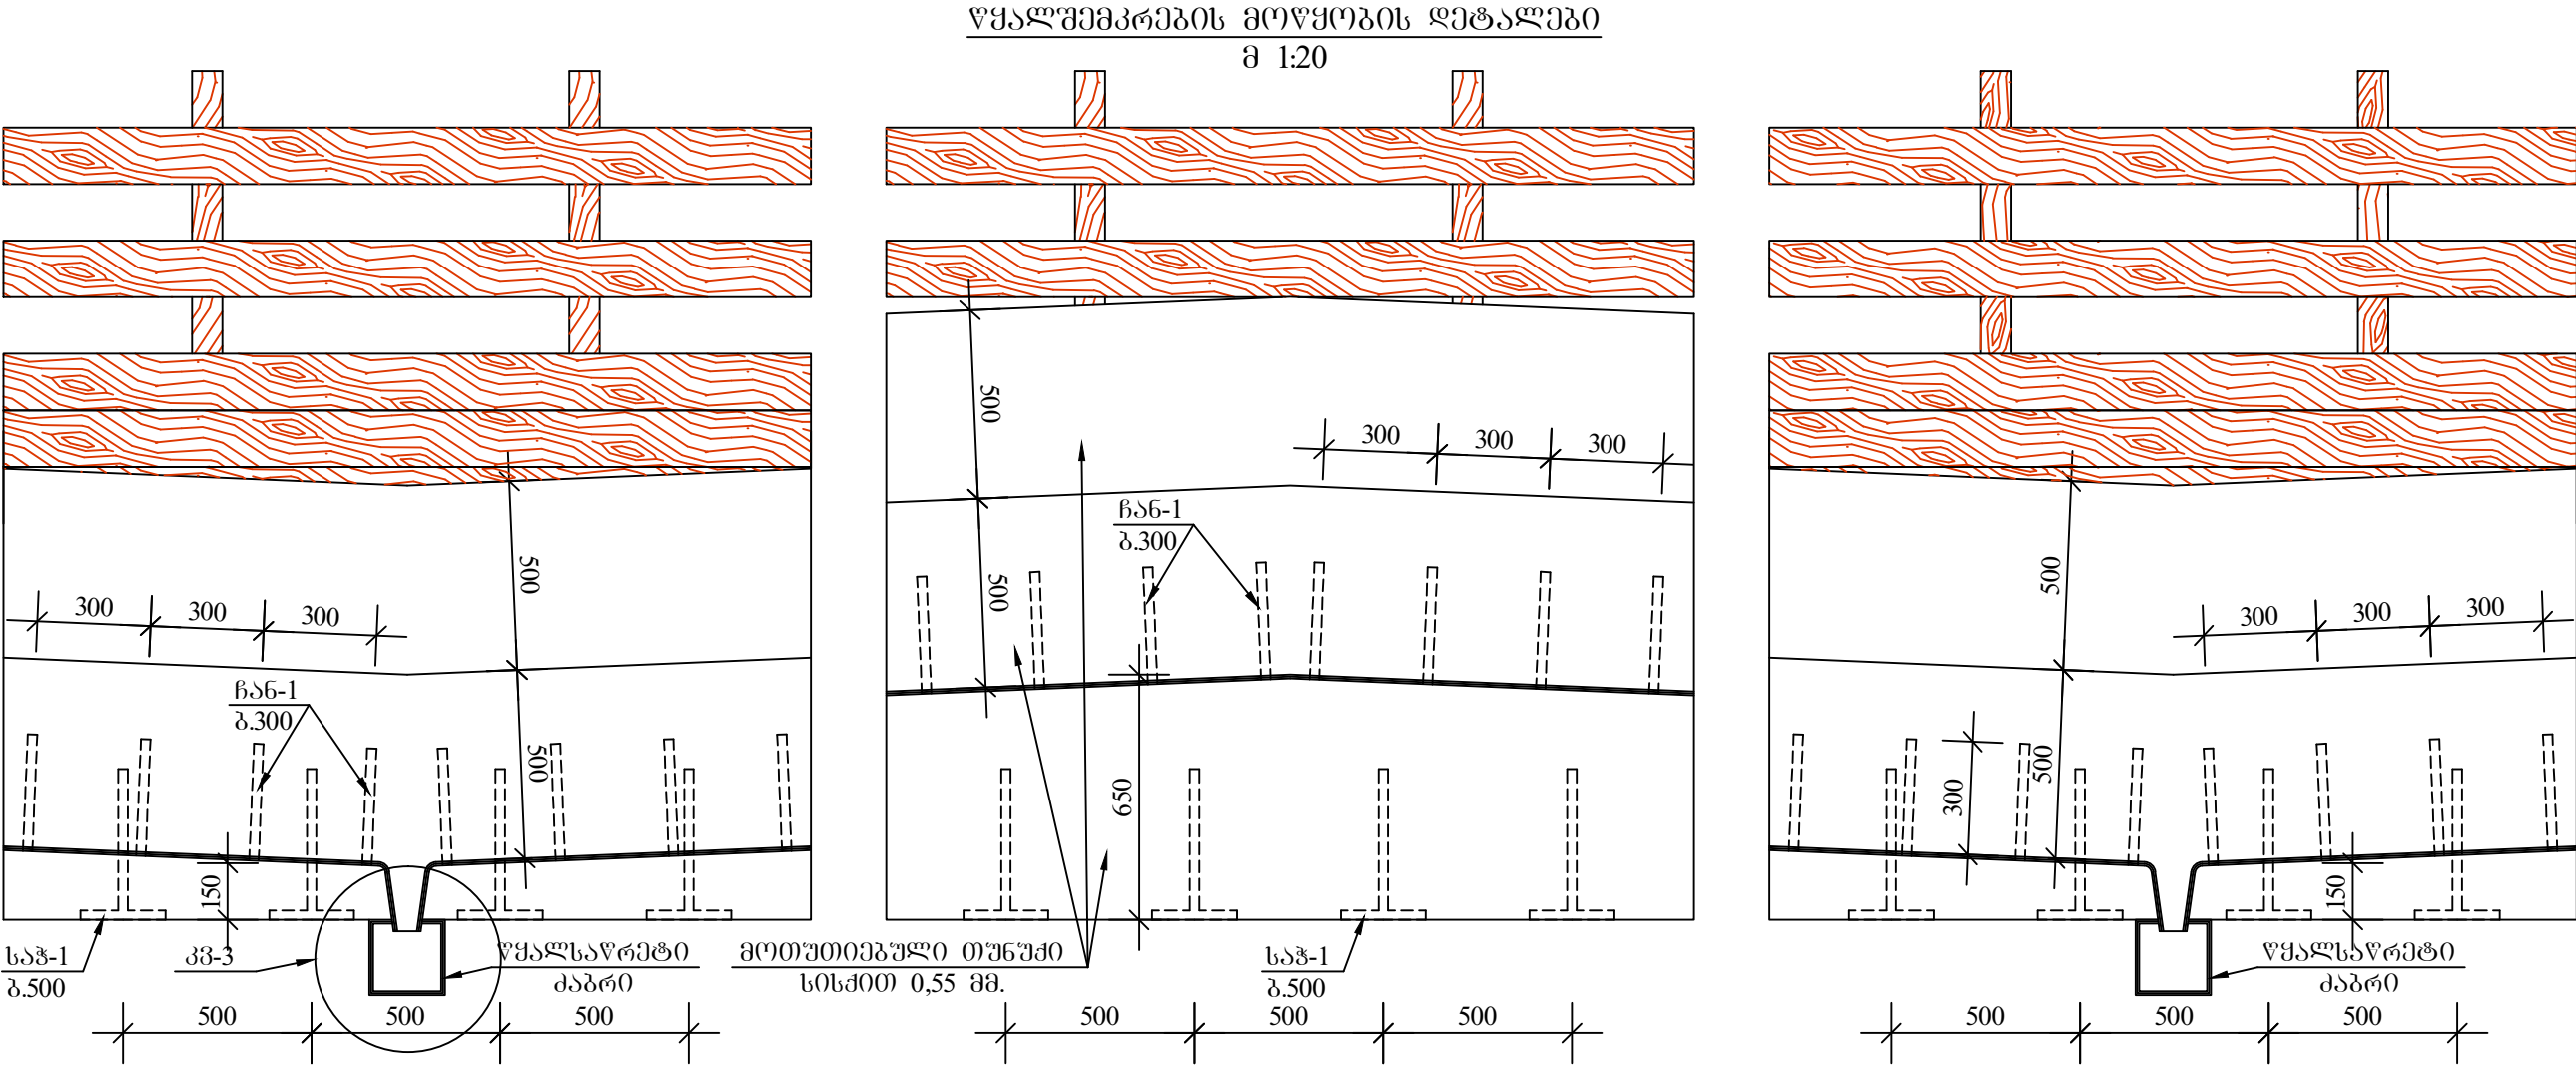

დასახელება სოფ. კამარლოს საჯარო სკოლა სოფელი კამარლო დმანისის მუნიციპალიტეტი ქვემო ქართლი 1700 ტ.: (+995) 599 856 704		სსიპ  საგანმანათლებლო და სამეცნიერო ინფრასტრუქტურის განვითარების სააგენტო მ. აღმაშენებლის 1. შენობა-ნაგებობა №1. II სართული თბილისი საქართველო 2600 ტ.: (+995 32) 2 200 220; 2 200 233; www.esida.ge	ნახაზის დასახელება წყალშემკრების მოწყობის დეტალები ნახაზის სტატუსი პროექტი /კონსტრუქცია/	არქ. სამს. უფროსი ზურაბ ნიკოლაიშვილი არქიტექტორი პასტანა ბაგუციაძე კონსტრუქტორი ნიკოლოზ მამუკაიშვილი შეამოვნა სიმონ ნემსაძე მასშტაბი 1:20 ფურც. კ-5
---	--	--	--	--

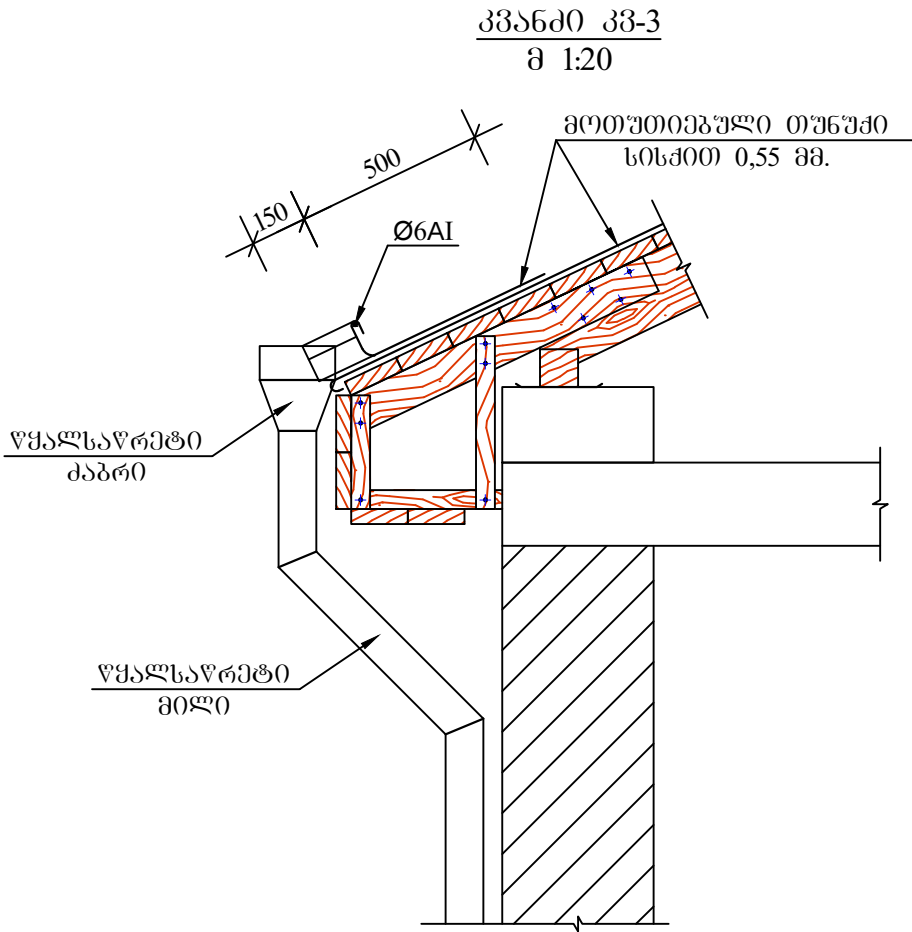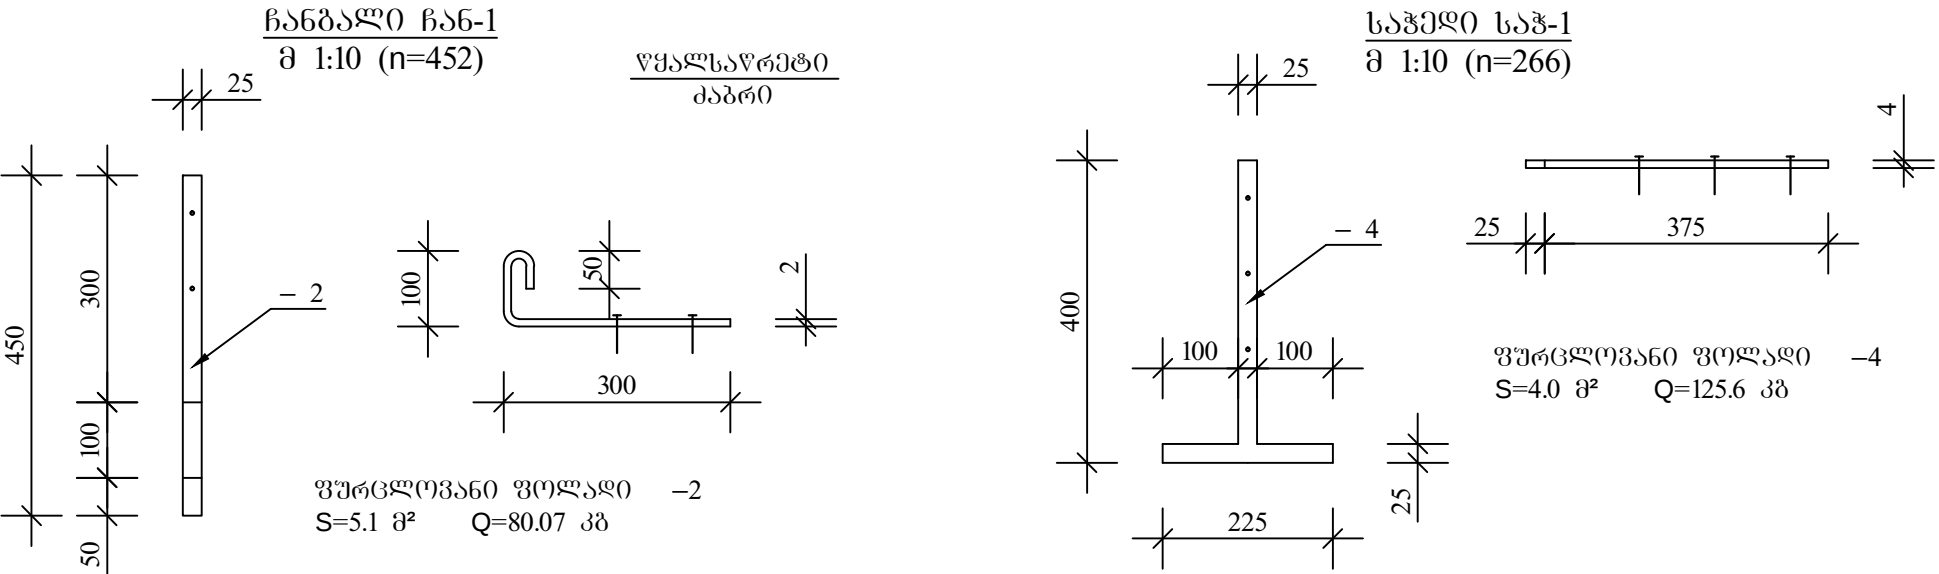

დასახელება სოფ. კამარლოს საწარმო სკოლა სოფელი კამარლო ღმანის მუნიციპალიტეტი ქვემო ქართლი 1700 ტ.: (+995) 599 856 704		სსიპ  საგანმანათლებლო და სამეცნიერო ინფრასტრუქტურის განვითარების სააგენტო მ. აღმაშენებლის 1. შენობა-ნაგებობა №1. II სართული თბილისი საქართველო 2600 ტ.: (+995 32) 2 200 220; 2 200 233; www.esida.ge	ნახაზის დასახელება ჩანგალი ჩან-1, საჭედი საჭ-1, კვანძი ნახაზის სტატუსი პროექტი /კონსტრუქცია/	არქ. სამს. შერუსი ზურაბ ნიკოლაიშვილი არქიტექტორი ვახტანგ ბაბუცვიძე კონსტრუქტორი ნიკოლოზ მემვაბიშვილი შეამოვნა სიმონ ნემსაძე მასშტაბი 1:10, 1:20 ფურც. კ-6
--	--	---	--	---