
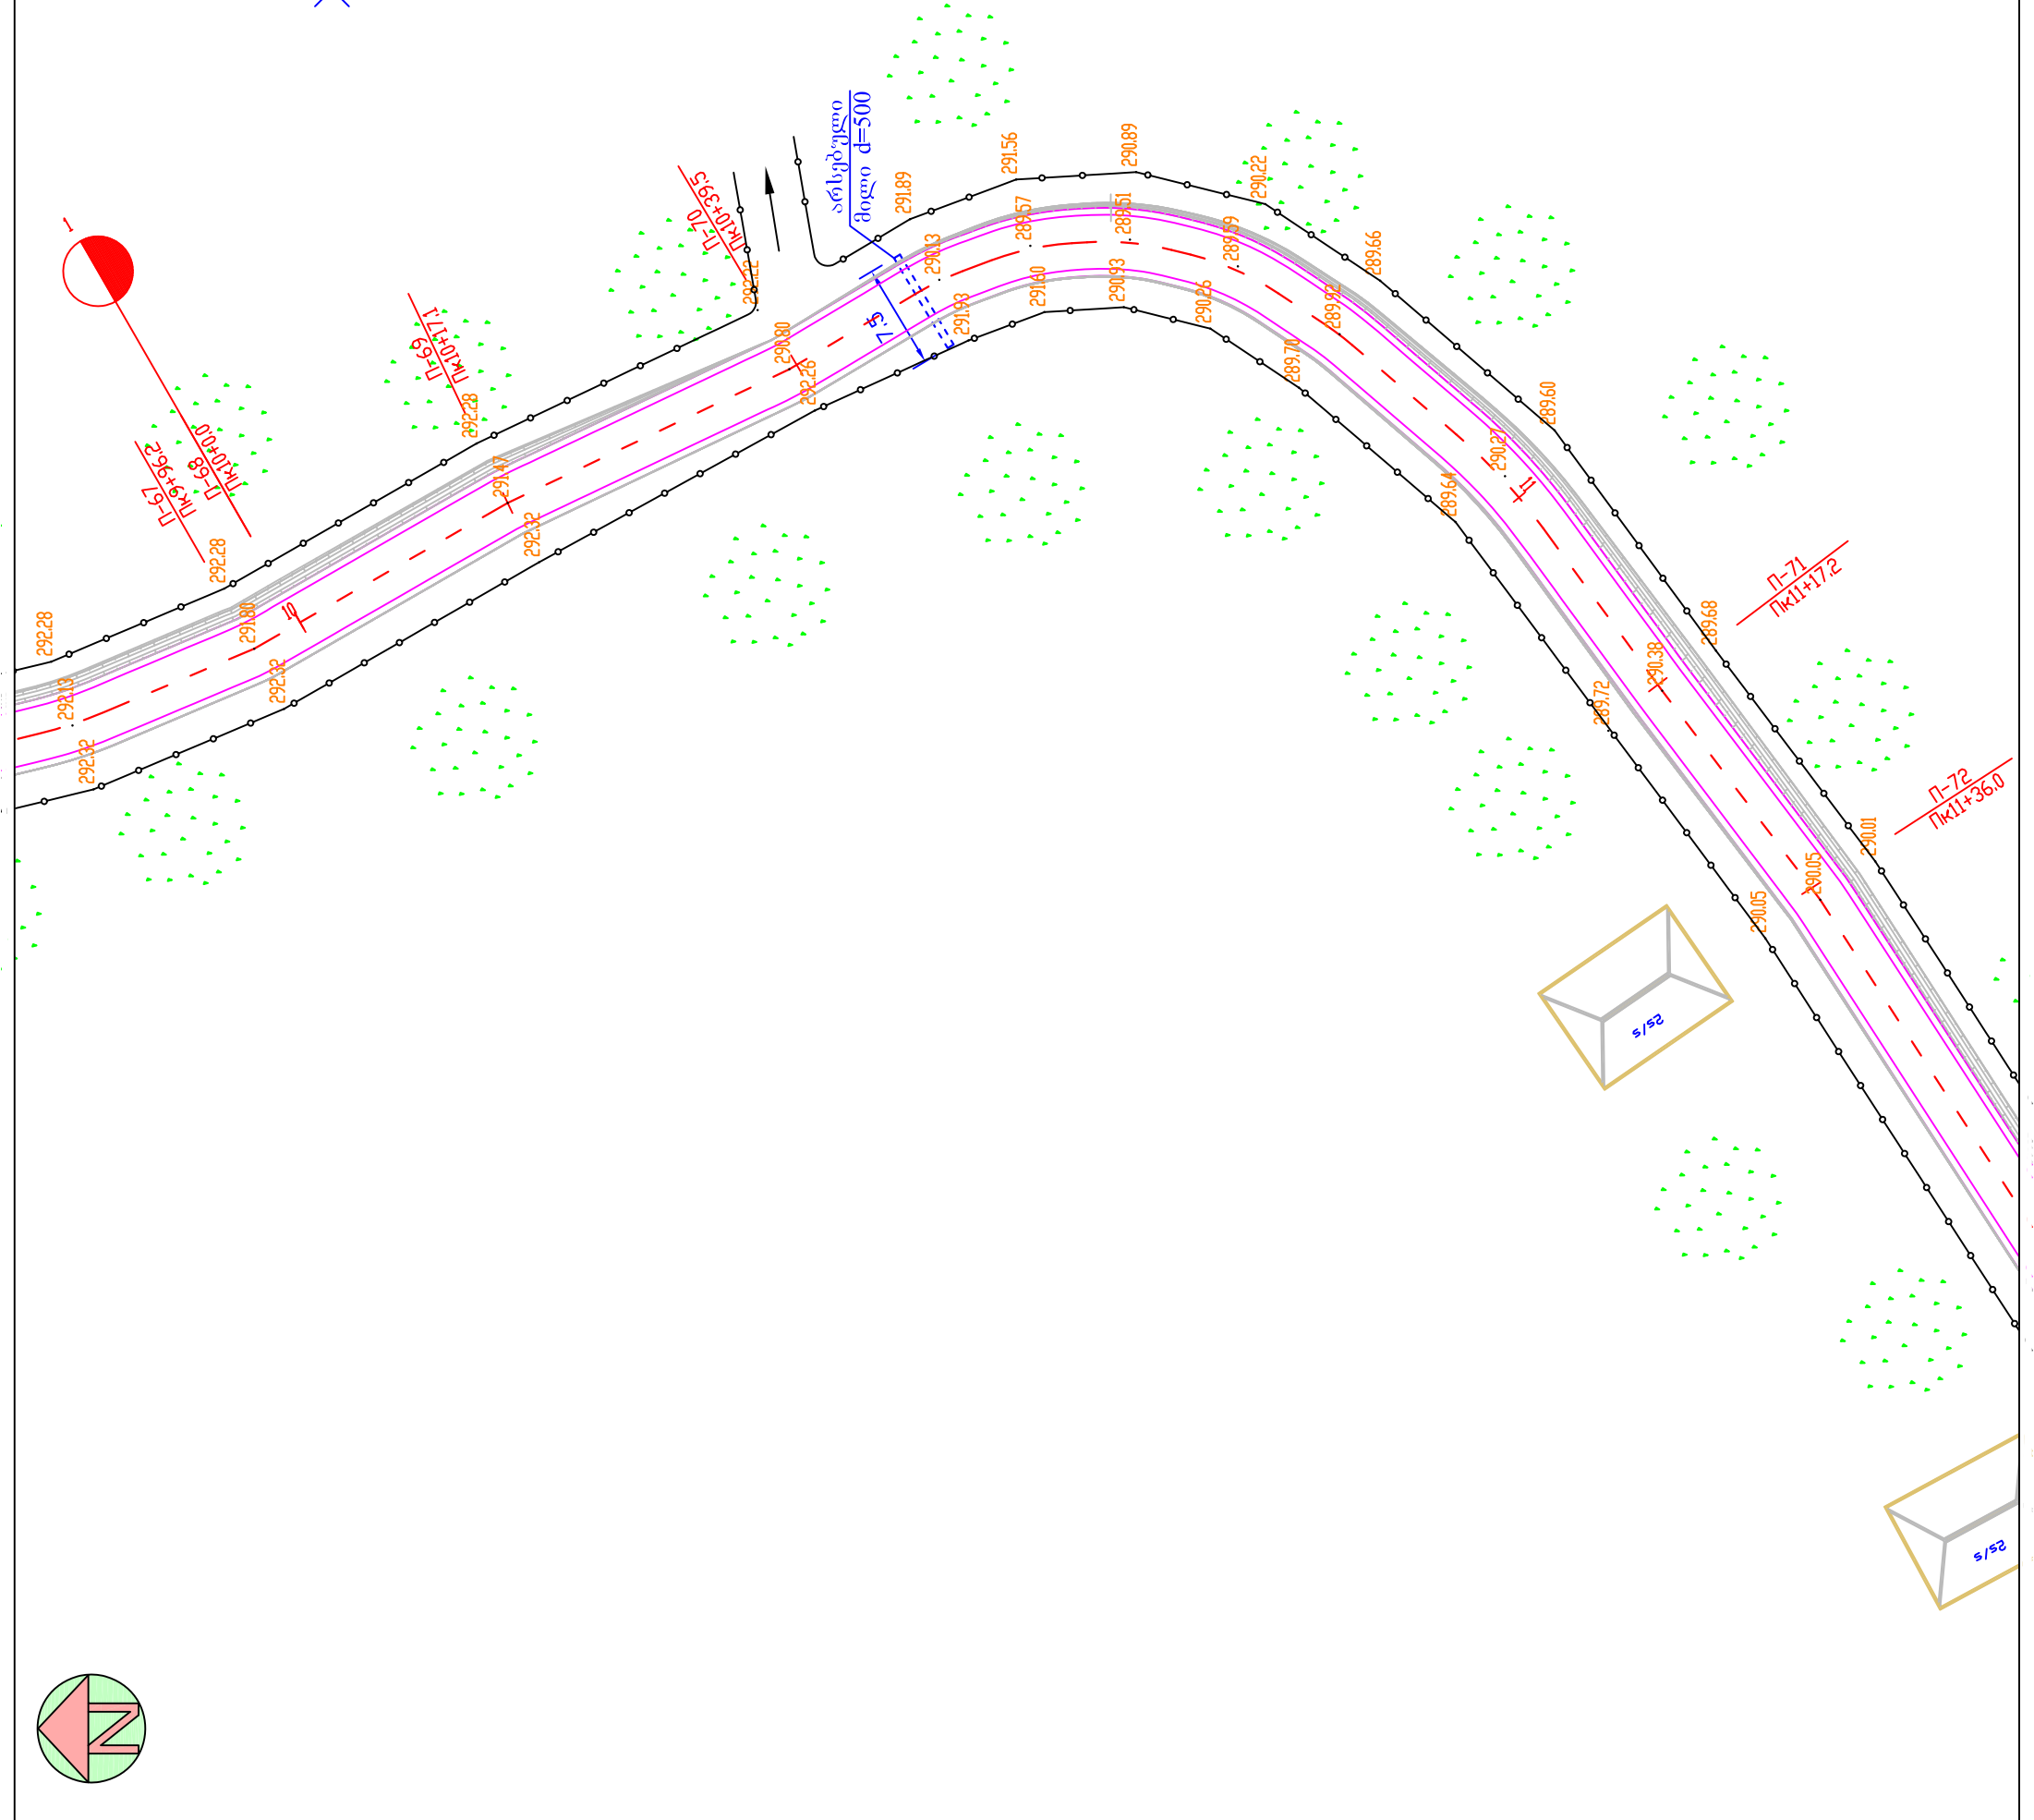


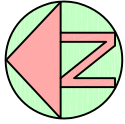

პ ი რ ბ ო რ თ ი ა ღ ნ ი შ ვ ნ ე ბ ი

არსებული სიტუაცია

- გზა
- სახლები
- ფერდი
- ღობე
- მილი

საპროექტო მონაცემები

- გზა
- ღობე
- კიუპეტი
- გრუნტის კიუპეტი
- მილი
- გვერდული

სარგაულის მუნიციპალიტეტში კიცი - ხიდარის გზის მოსაფადებების სამუშაოები			
სოფელ კიცი - ხიდარის გზა სიბრტყითი გეგმა პკ10+00 - პკ11+36 შპს "გამკვეთი 2001" 2014 წელი			
სტადია	ფურცელი	ფურცლები	
ს.დ.	1	6	