



ტიპი I

მისაყრდელი გვერდულების მოწყობა ქვიშა ზრუმოვანი ნარევი სისიქით 10სმ

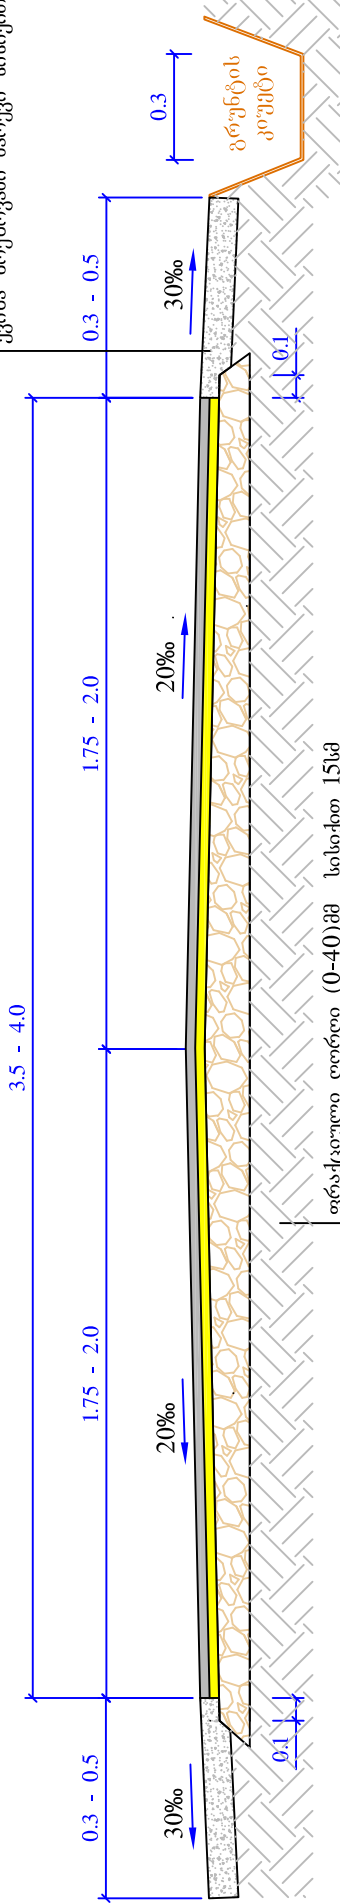


ფრაქციული ღორღი (0-40)მმ სისიქით 15სმ
თხევადი ბიტუმის მოსხმა $1\text{მ}^2 = 700\text{კგ}$
საფარის ქვედა ფენის მოწყობა მსხვილმარცვლოვანი ფორივანი აბეტონის ცხელი ნარევი ტიპი „B“ მარკა II სისიქით 5სმ (ГОСТ 9128-84)
თხევადი ბიტუმის მოსხმა $1\text{მ}^2 = 300\text{კგ}$
საფარის ზედა ფენის მოწყობა წვრილმარცვლოვანი მკვრივი ღორღივანი აბეტონის ცხელი ნარევი ტიპი „B“ მარკა II სისიქით 4სმ (ГОСТ 9128-84)

მისაყრდელი გვერდულების მოწყობა ქვიშა ზრუმოვანი ნარევი სისიქით 10სმ

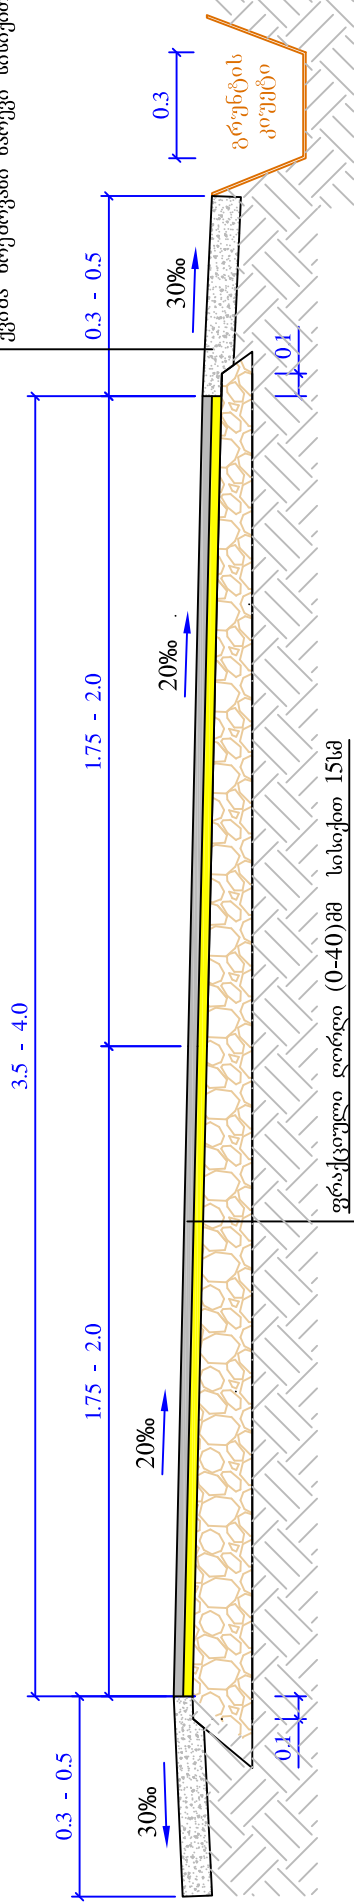

ფრაქციული ღორღი (0-40)მმ სისიქით 15სმ
თხევადი ბიტუმის მოსხმა $1\text{მ}^2 = 700\text{კგ}$
საფარის ქვედა ფენის მოწყობა მსხვილმარცვლოვანი ფორივანი აბეტონის ცხელი ნარევი ტიპი „B“ მარკა II სისიქით 5სმ (ГОСТ 9128-84)
თხევადი ბიტუმის მოსხმა $1\text{მ}^2 = 300\text{კგ}$
საფარის ზედა ფენის მოწყობა წვრილმარცვლოვანი მკვრივი ღორღივანი აბეტონის ცხელი ნარევი ტიპი „B“ მარკა II სისიქით 4სმ (ГОСТ 9128-84)

მისაყრდელი გვერდულების მოწყობა ქვიშა ზრუმოვანი ნარევი სისიქით 10სმ

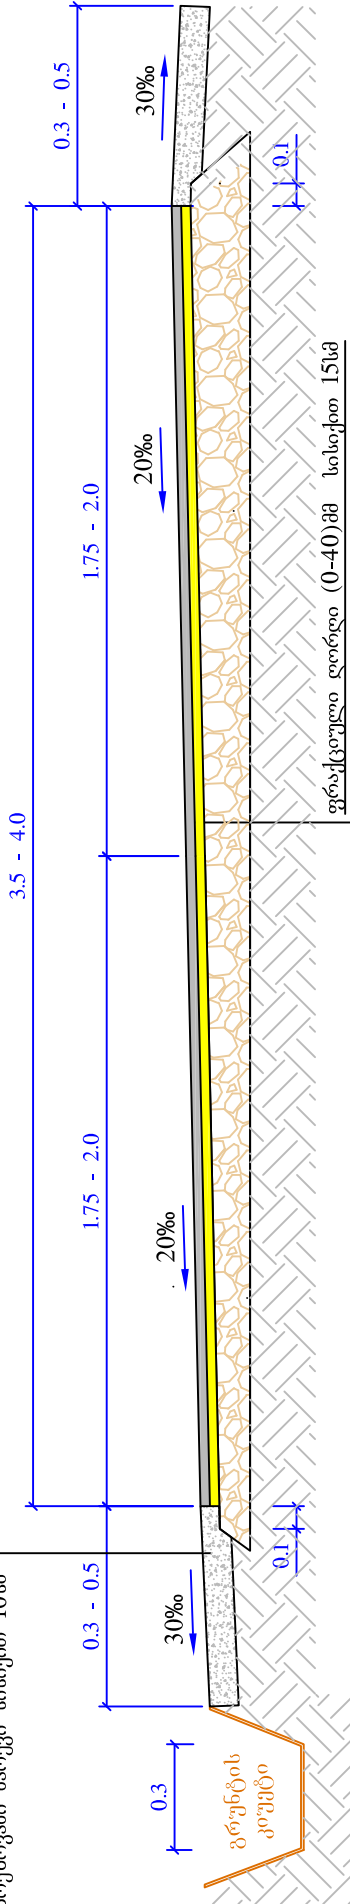

ფრაქციული ღორღი (0-40)მმ სისიქით 15სმ
თხევადი ბიტუმის მოსხმა $1\text{მ}^2 = 700\text{კგ}$
საფარის ქვედა ფენის მოწყობა მსხვილმარცვლოვანი ფორივანი აბეტონის ცხელი ნარევი ტიპი „B“ მარკა II სისიქით 5სმ (ГОСТ 9128-84)
თხევადი ბიტუმის მოსხმა $1\text{მ}^2 = 300\text{კგ}$
საფარის ზედა ფენის მოწყობა წვრილმარცვლოვანი მკვრივი ღორღივანი აბეტონის ცხელი ნარევი ტიპი „B“ მარკა II სისიქით 4სმ (ГОСТ 9128-84)

ხარაგაულის მუნიციპალიტეტში კიცი - ხიდარის გზის მოასფალტების სამუშაოები			
სოფელ კიცი - ხიდარის გზა საგზაო სამოსის კონსტრუქცია		სტადია	ფურცლები
		ნ.დ.	3
		შპს "გზამკვლევი 2001"	
		2014 წელი	