


ჰორიზონტალური მასშტაბი 1:1000
ვერტიკალური მასშტაბი 1:100

არსებული მონაცემი	ქანობი %	
	ვერტიკალური მრუდი მ.	წითელი ნიშნული მ.
საპროექტო მონაცემი	შავი ნიშნული მ.	3
	მანძილი მ.	4
	პიკეტი +	5
განივი კვეთების ნიშნური		6

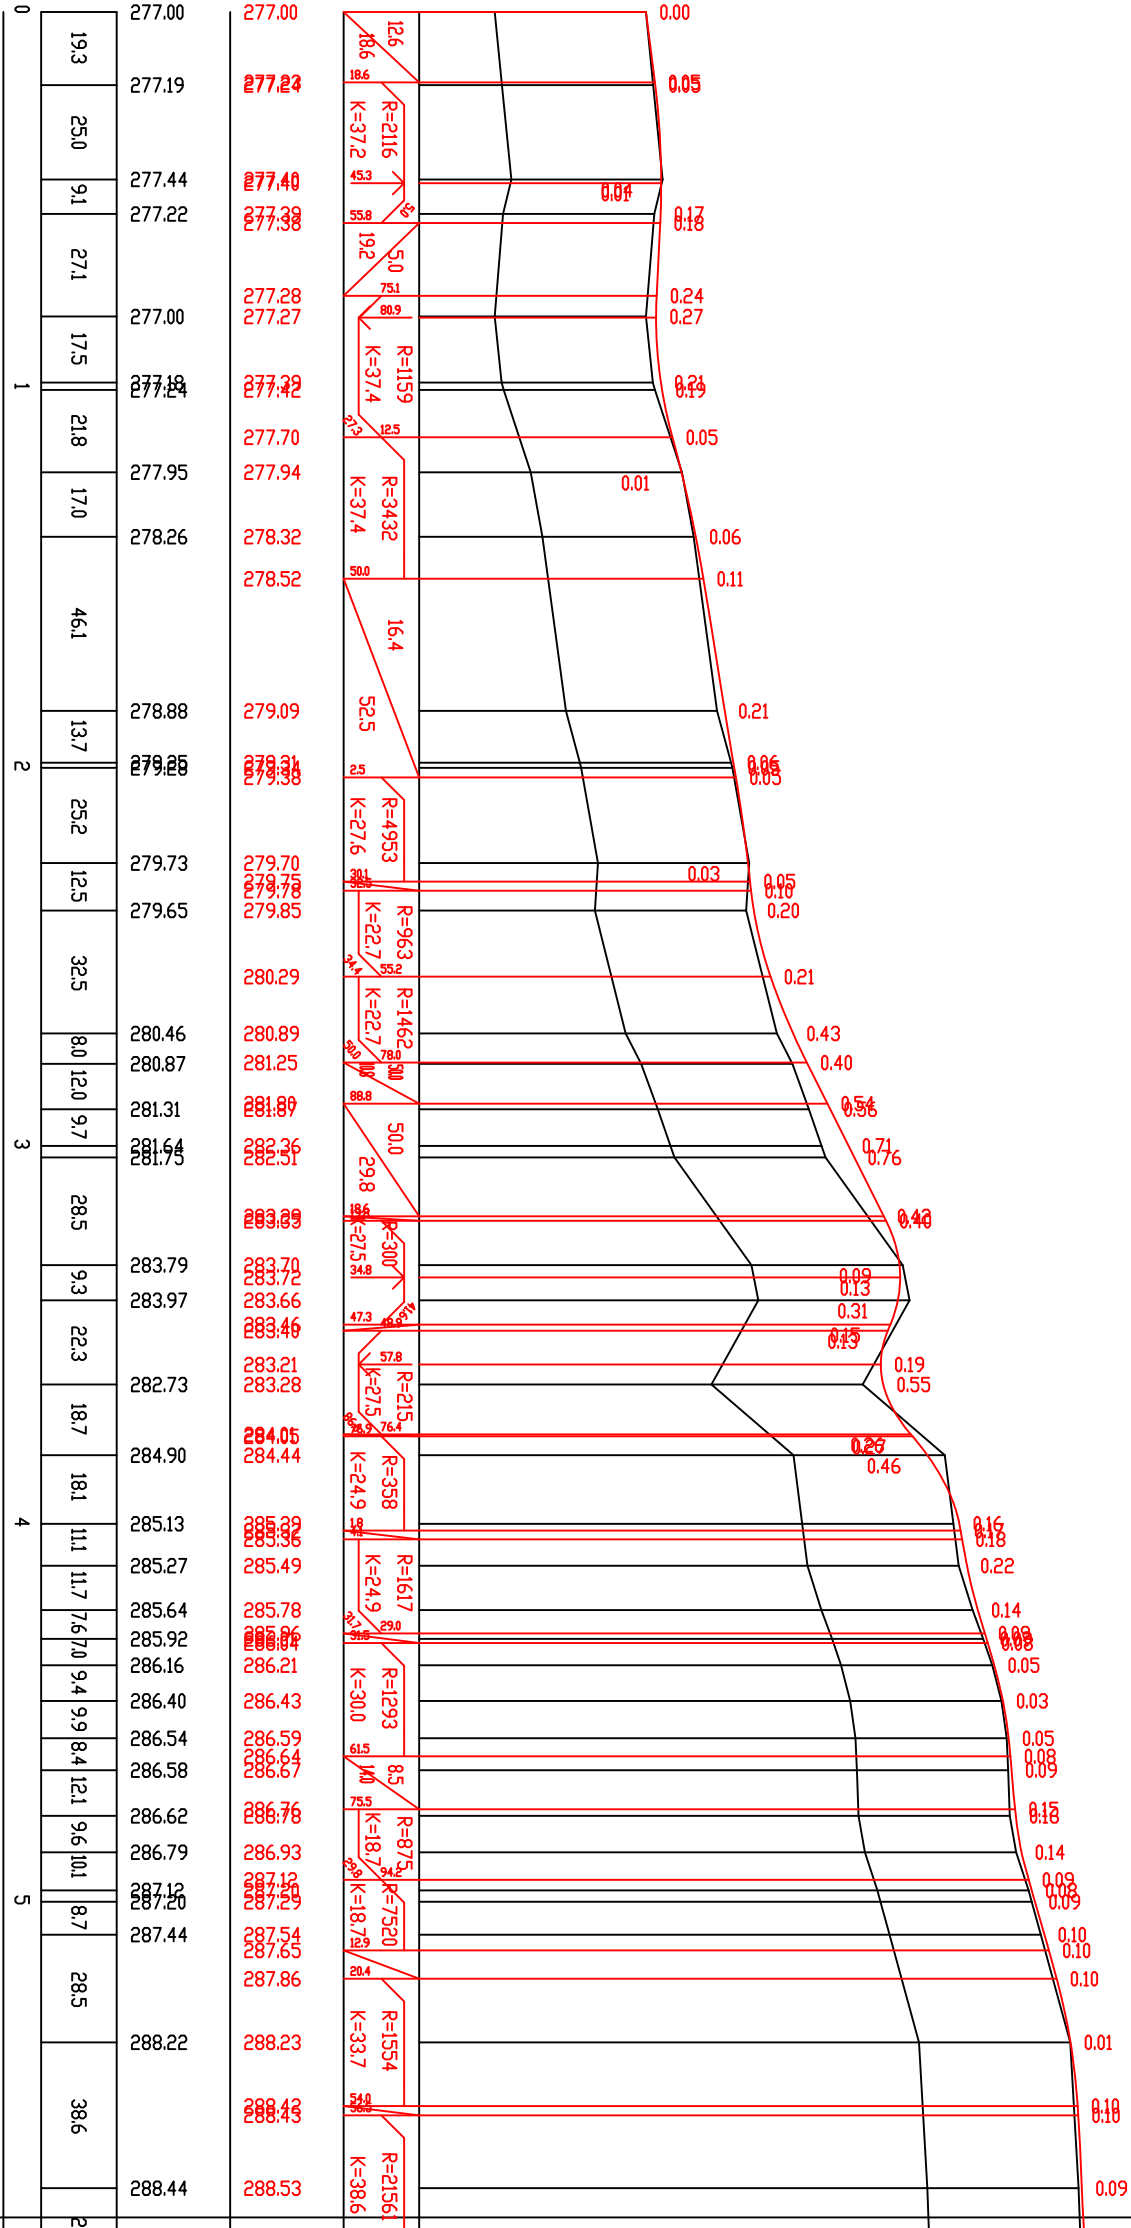

მ-2	მ-3	მ-4	მ-5	მ-7	მ-8	მ-9	მ-10	მ-11	მ-12	მ-14	მ-15	მ-16	მ-18	მ-20	მ-21	მ-22	მ-23	მ-24	მ-26	მ-28	მ-29	მ-30	მ-31	მ-32	მ-33	მ-34	მ-35	მ-36	მ-37	მ-38	მ-39	მ-40	მ-41	მ-42	მ-43	მ-44	მ-45	მ-46	მ-47	მ-48	მ-49
-----	-----	-----	-----	-----	-----	-----	------	------	

ხარავადის მუნიციპალიტეტში, კიციხი - ხიდარის გზის მოასფალტების სამუშაოები				სოფელ კიციხი - ხიდარის გზა გრიბივი პროექტი პკ0+00 - პკ5+75.8			
				შპს "გამგელო 2001"			
				2014 წელი			
				2			
				6			