



ფასადი დ-ა ღერძებს შორის

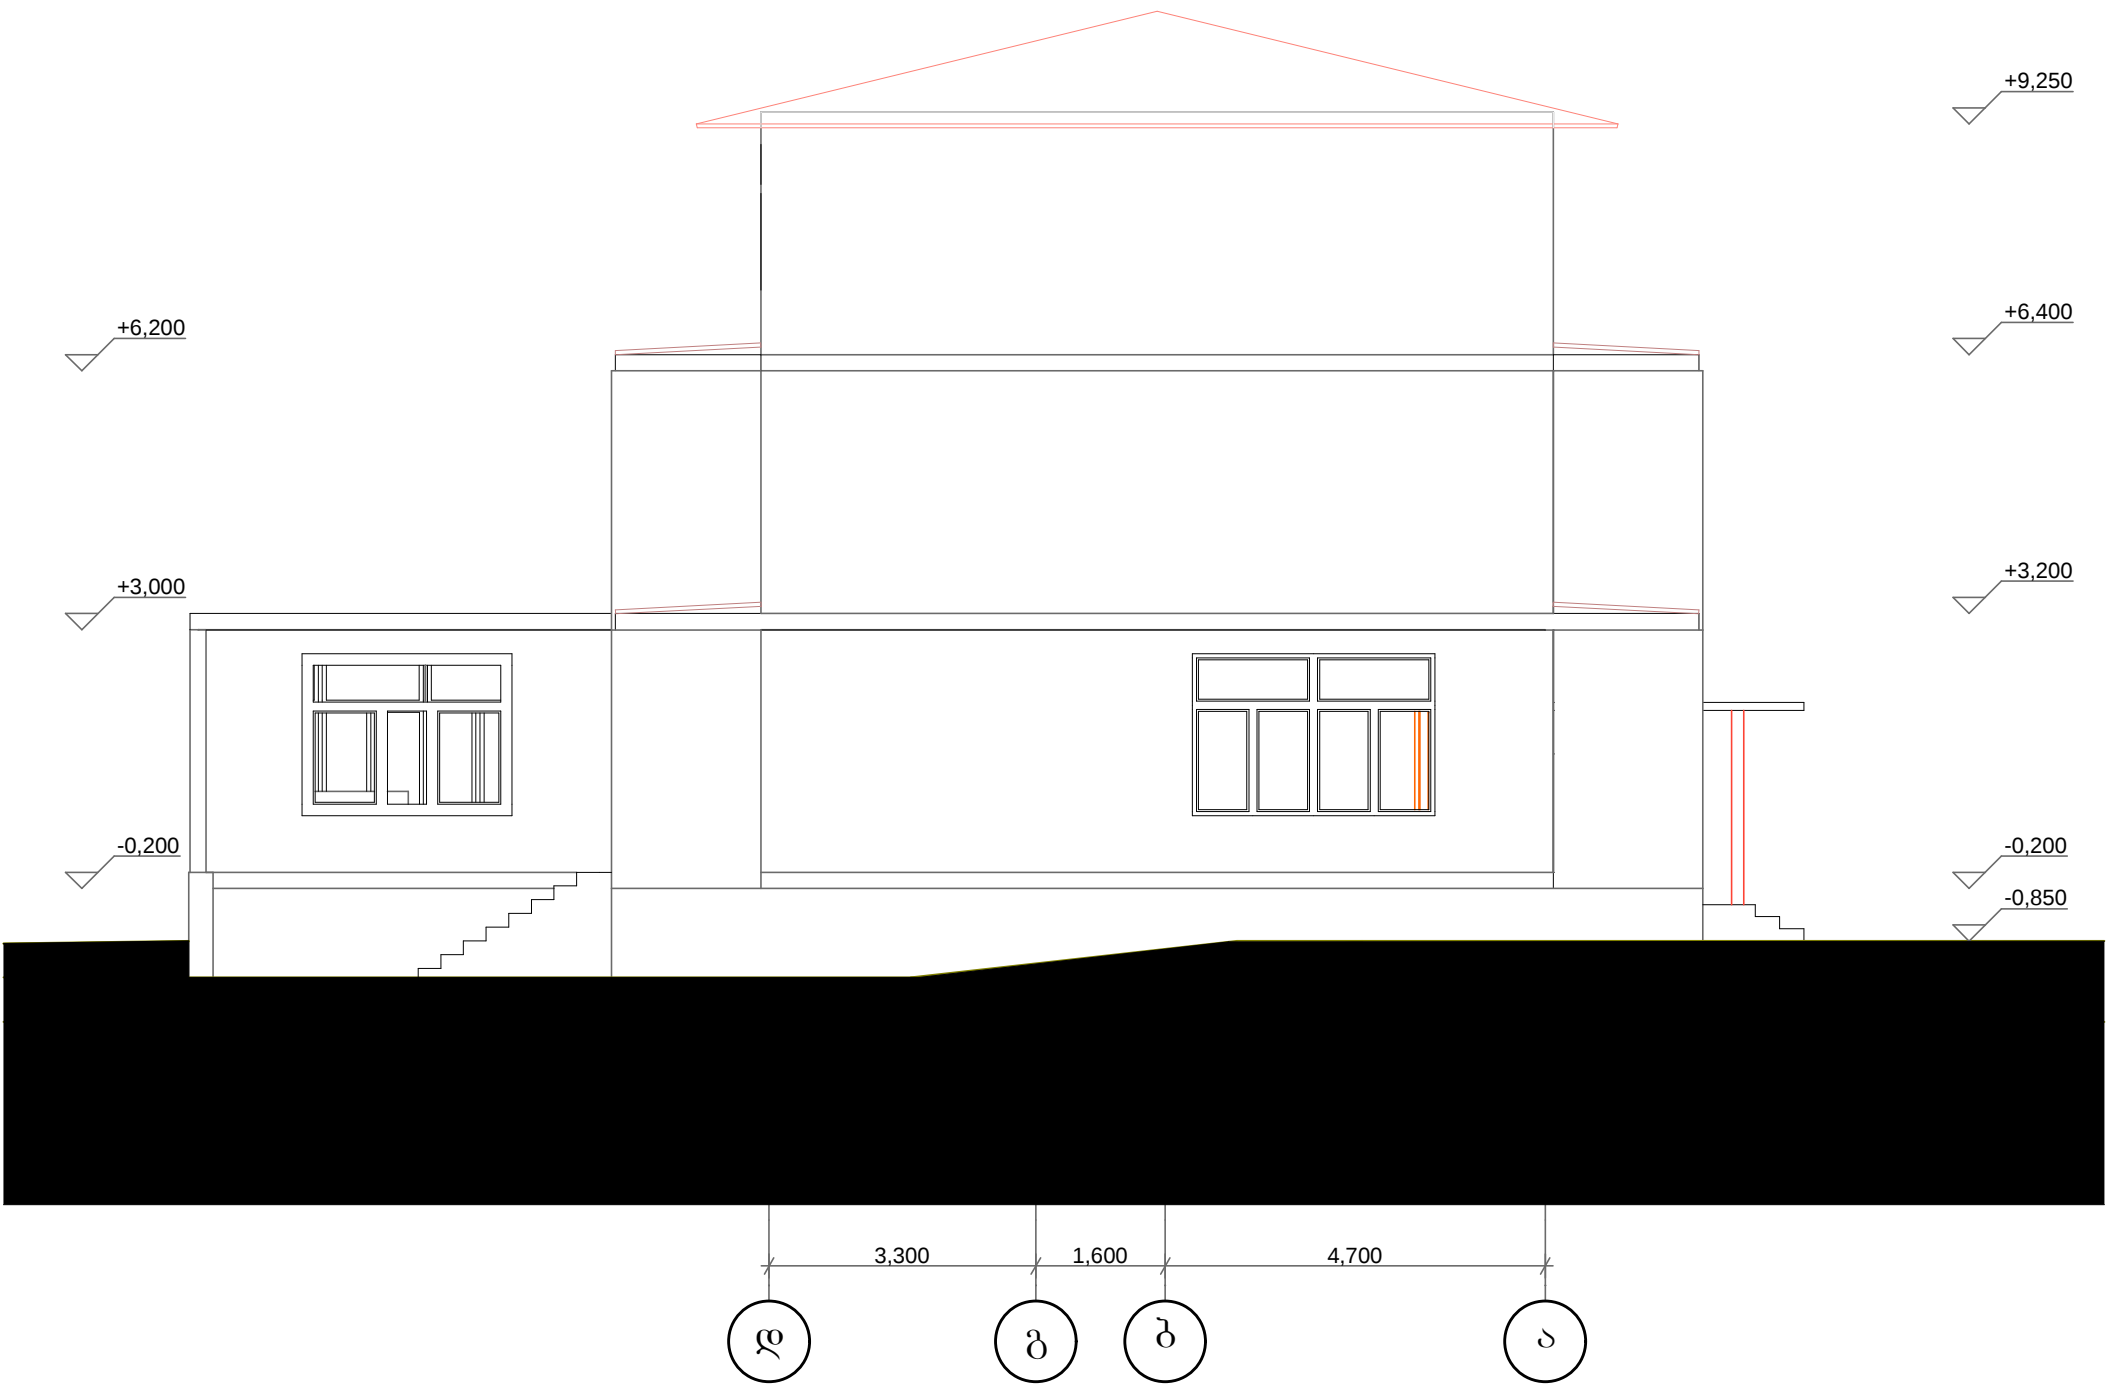

ქ. ბათუმი, ინასარიძის ქუჩაზე მდებარე №8 საბავშვო ბაღის რეკონსტრუქციის პროექტი						
დირექტორი	დ.კვარაცხელია			სტადია	მასშტაბი	ფ-ები
არქიტექტორი	დ.მეჩელაძე				1:100	15 - 28
				ფასადი დ-ა ღერძებს შორის	 შ.პ.ს. გეოგეფი ID:215149177 ქსენაკი რუსთაველის ქ.№166 ტელ: 591163016, 790991929 ელ.ფოსტა:geogakv@caucasus.net	

ფასადი ა-დ ღერძებს შორის

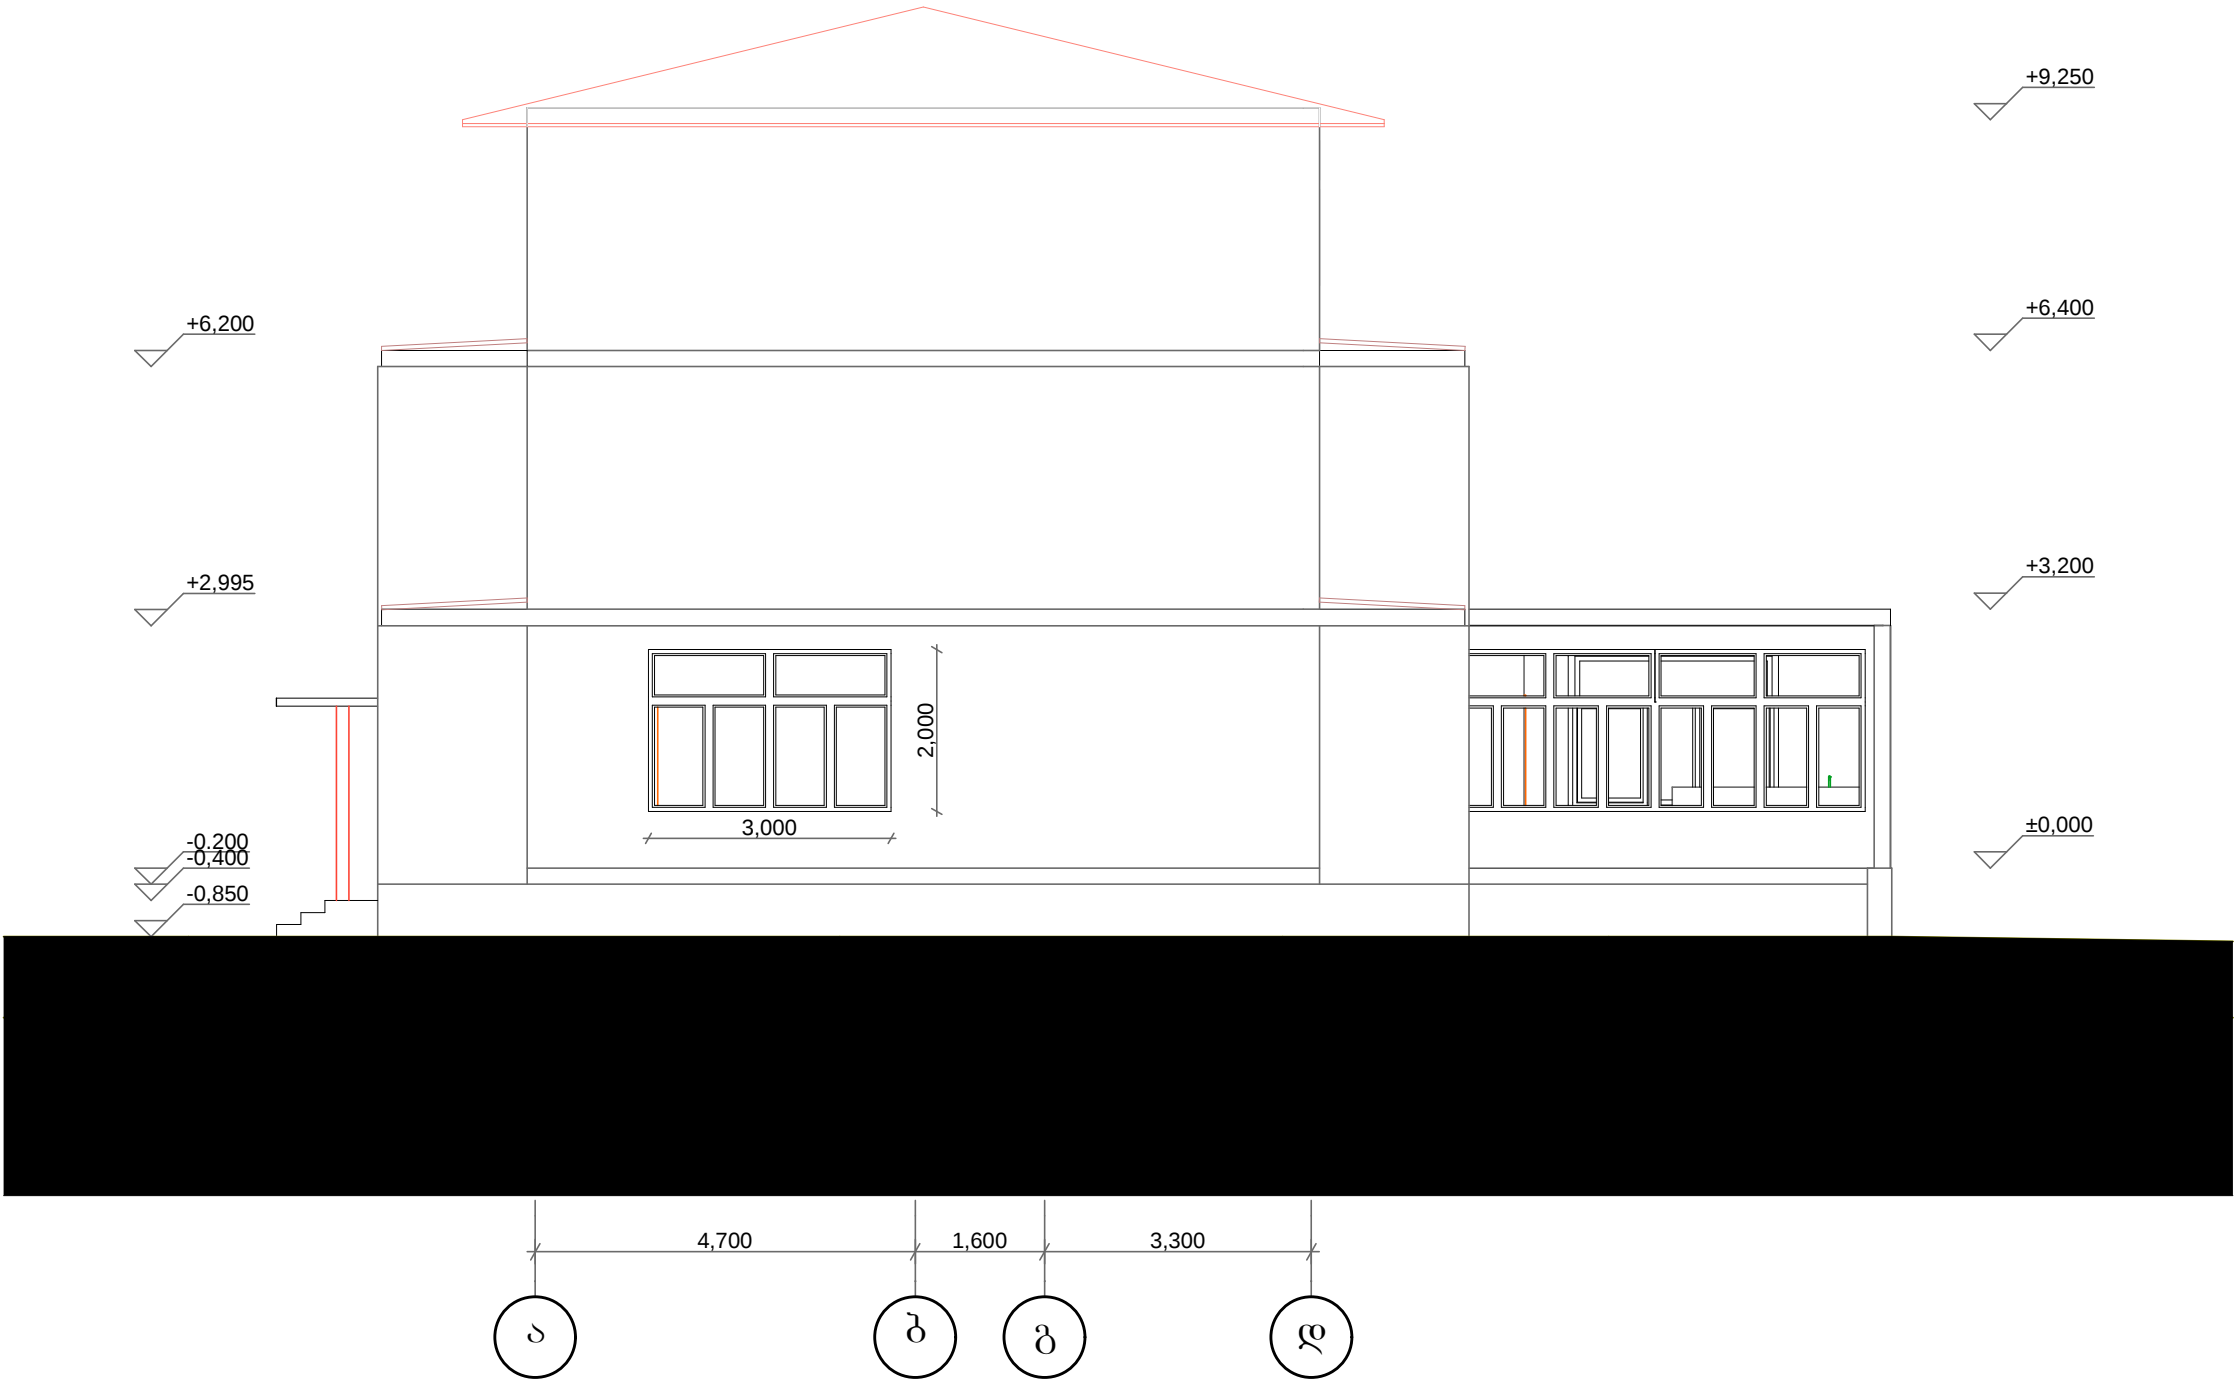

ქ. ბათუმი, ინასარიძის ქუჩაზე მდებარე №8 საბავშვო ბაღის რეკონსტრუქციის პროექტი						
დირექტორი	დ.კვარაცხელია		ფასადი ა - დ ღერძებს შორის	სტადია	მასშტაბი	ფ-ები
არქიტექტორი	დ.მიქელაძე				1:100	13 - 28
					შ.პ.ს. გეომეფი ID:215149177 კონსტრუქციის რეგისტრაციის №166 ბათუმი 591163016, 790991029 ელ.ფოსტა: gogakv@caucasus.net	