

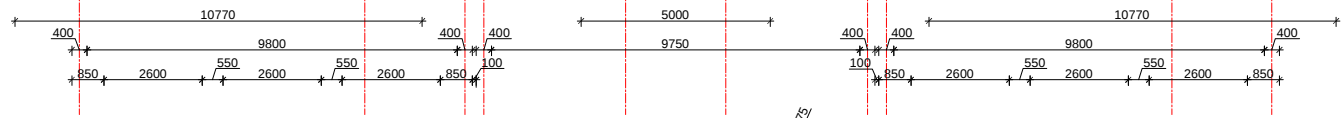


at 1:200

 

დამკვეთი	„თვითმართველი ქალაქი ბათუმის მერია“	პროექტის დანახვეზა	დ. ბათუმში ანდრონიკაშვილის ქ. №44-ში მდებარე საბავშვო ბაღის სარემონტო-სარეკონსტრუქციო სამუშაოები	კომპლუტაცია	შ.პ.ს. "ზეიმევი" 	I . 215149177 დ. თბილისი, შარტავას ქ. №35/37 დ. სენაკი, რუსთაველის ქ. №227 ტელ: 591 16 30 16, 790 99 19 29 ელ. ფოსტა: gogakv@caucasus.net	დირექტორი	დ. კვარაცხელია	დაამტკიცა		დასახელება	საბავშვო ბაბა-ბაღი	ნახაზის ორიგინალური ზომა A3 (297X420)	
						პრ. ხელმძღვანელი	მ. ნიქოვანი	მასშტაბი 1 : 200				თარიღი 2013		
						არქიტექტორი	მ. ბერუღია						გენერალური კონსტრუქციის I სართულის გეგმა	ნახაზი №
							კონსტრუქტორი	ჯ. ვაშაქიძე						

ცენტრალური კორპუსის II სართულის გეგმა
მ 1:150

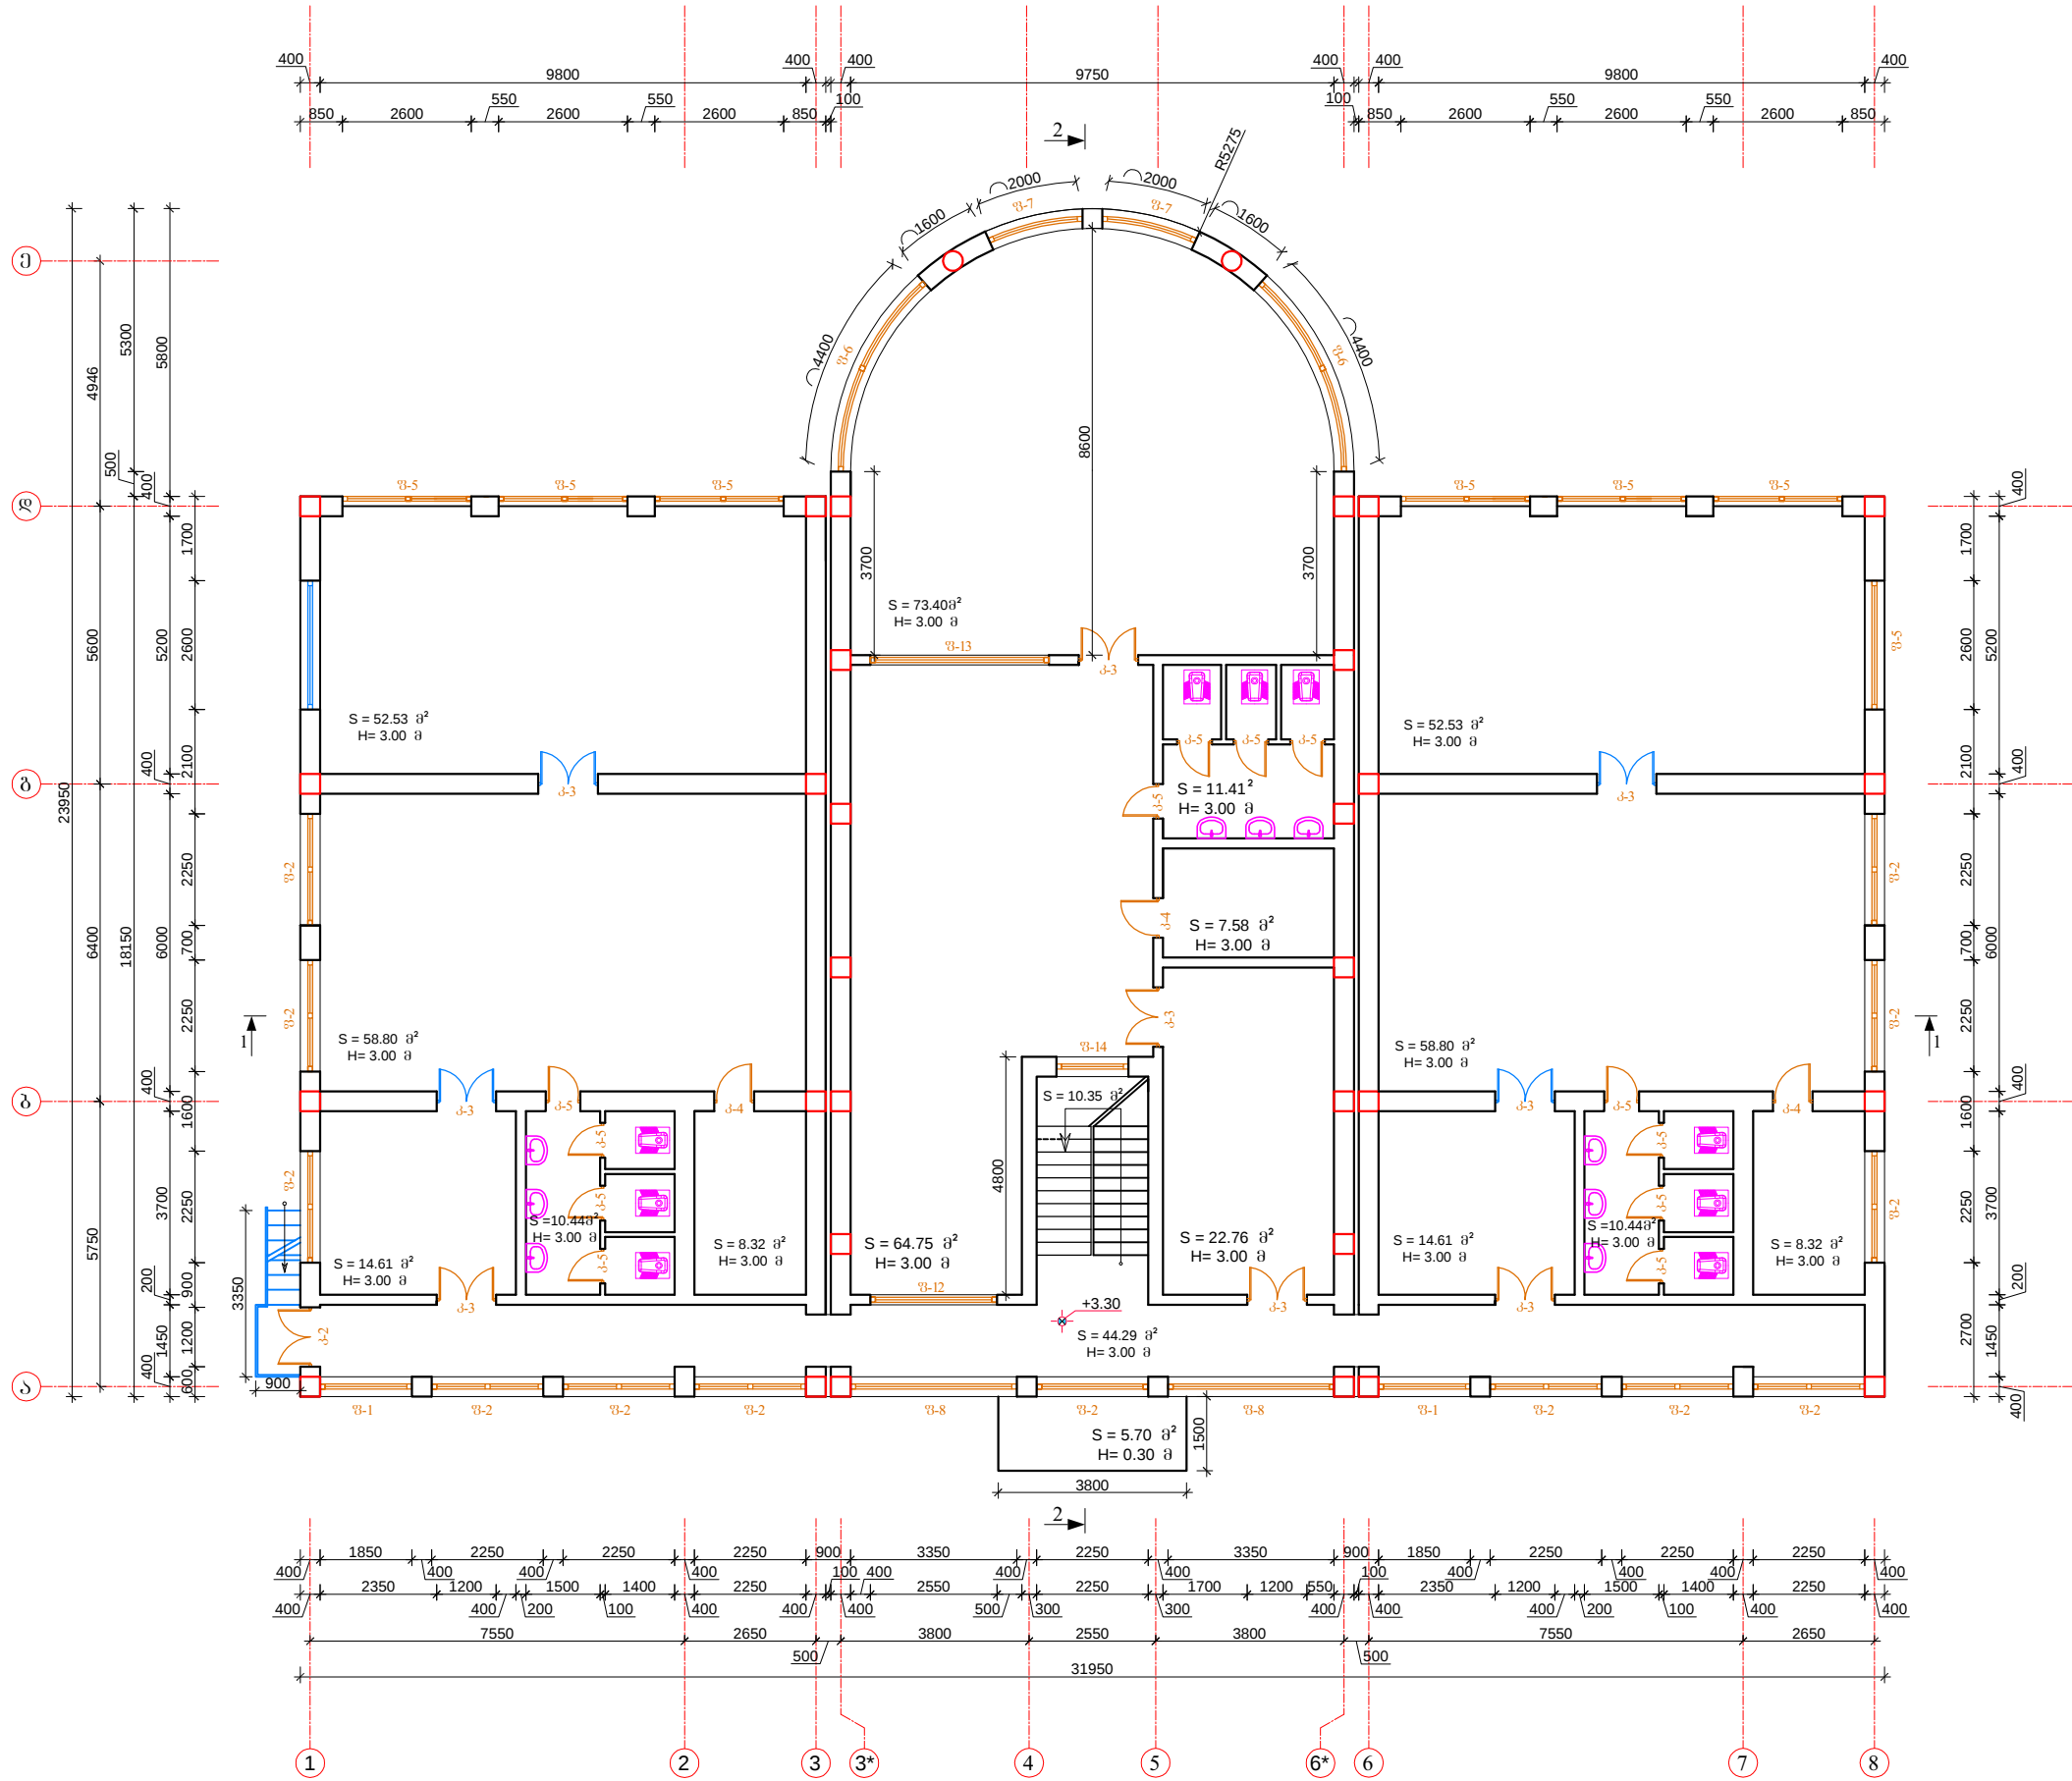

დაამუშავა	„თვითმართვეული ქალაქი პათუმის მერია“	პროექტის დასახელება	ქ. პათუმში ანდრონიკაშვილის ქ. №44-ში მდებარე საგანმშენოლო ბაღის სარემონტო-სარეკონსტრუქციო სამუშაოები	კონსტრუქტორი	შ.პ.ს. "გეოგრაფი"	I . 215149177 ქ. თბილისი, შარტაშის ქ. №35/37 ქ. სენაკი, რუსთაველის ქ. №227 ტელ.: 591 16 30 16, 790 99 19 29 ელ. ფოსტა: gogakv@caucasus.net	დირექტორი	დ. კვარაცხელია	დაამუშავა	დასახელება	საგანმშენოლო ბაღი-ბაღი	ნახაზის ორიგინალური ზომა A3 (297X420)		
							პრ. ხელმძღვანელი	მ. ჩიქოვანი				გენერალური კორპუსის II სართულის გეგმა	მასშტაბი 1 : 150	თარიღი 2013
							არქიტექტორი	მ. ბერუღაია					ნახაზი №	ა - 2
							კონსტრუქტორი	ჯ. გაბაიძე						

9 1:150



„თვითმართვულო ძალაა
ბათუმის მუშოა“

პროექტის
დასახელება

ქ. ბაბუშვილი ანდრეასიშვილი ქ. №44-ში
მდებარე საკავშირეო განთავსებაში

კონსულტანტი



2.3.6. "337330"

I. 215149177
d. 003000000, შპს "სადავო" d. N
d. 1606000, შპს "სადავო" d. N
ტელ.: 591 16 30 16, 790 99 19
ელ. ფოსტა: gogakv@caucasu


დერეფანტები	დ. კიკნაძე, ხუციშვილი
პრ. ხელმძღვანელი	მ. ჩიქოვანი
პროცესები	მ. ბერიძე
კონტროლი	პ. ჯიბლაძე

263


დასახელება

[illegible]

არსებული შენობა №2-ის პირველი სართულის
საღებონტაჟო სამუშაოები

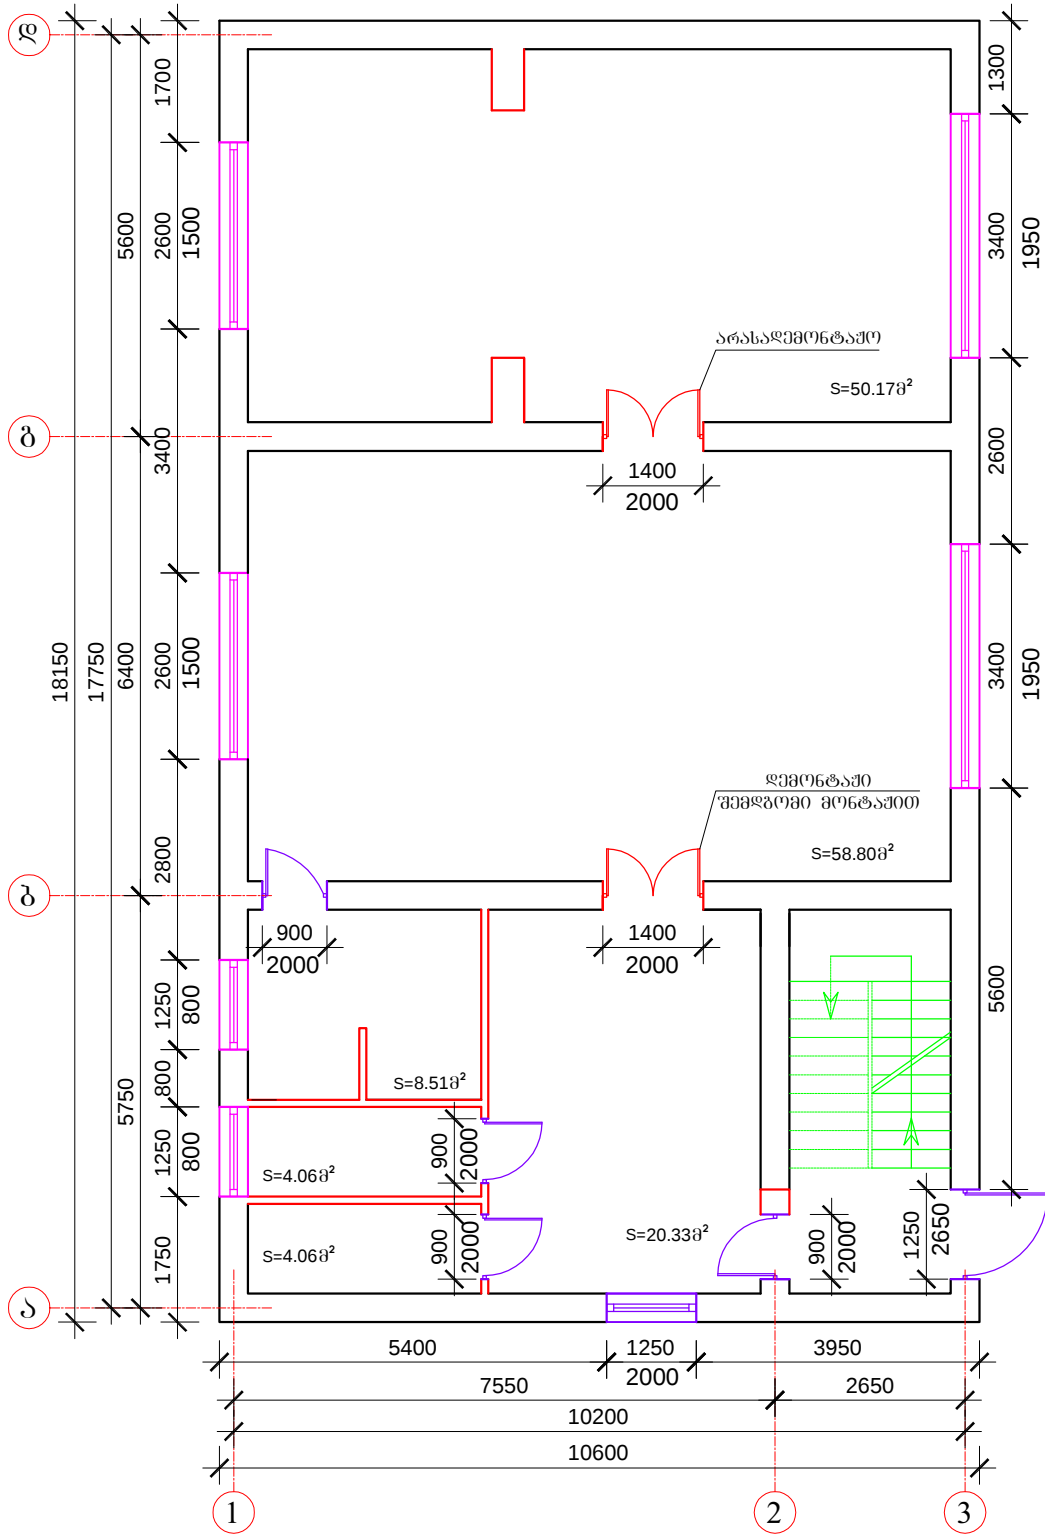


არსებული შენობა №2-ის მეორე სართულის
საღებონტაჟო სამუშაოები

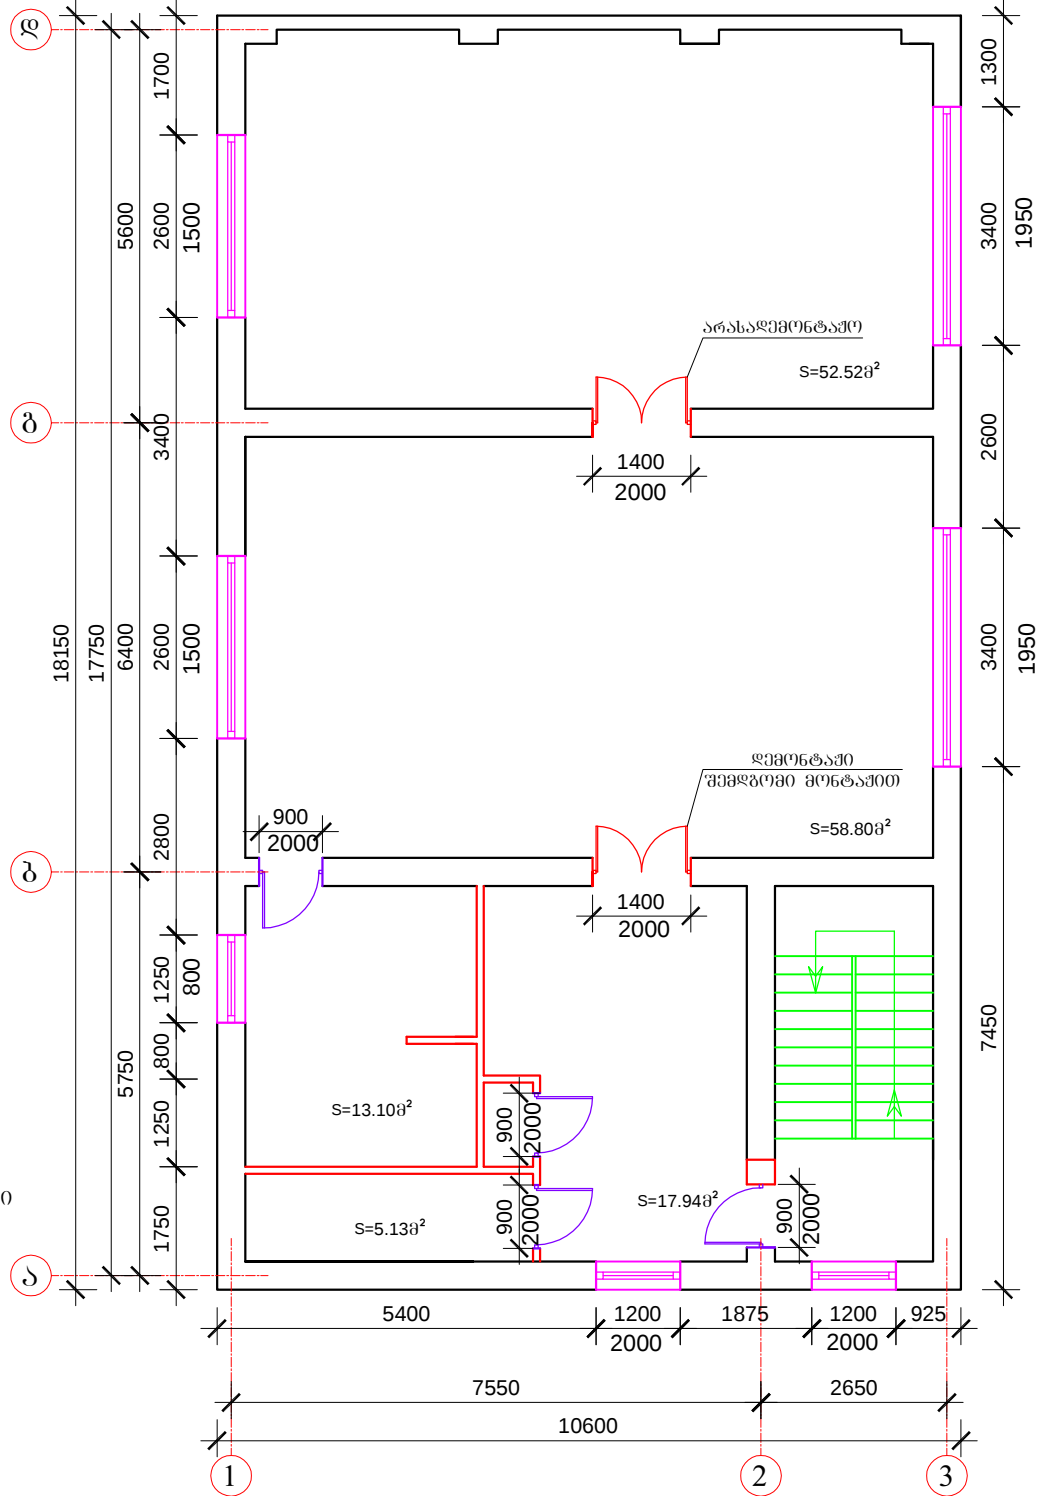


დაამუშავა	„თვითმართვლი ქალაქი ბათუმის მერი“	პროექტის დამამუშავებელი	დ. ბათუმში ანდრონიკაშვილის ქ. №44-ში მღვდარე საბავშვო ბაღის სარემონტო-სარეკონსტრუქციო სამუშაოები	კონსტრუქტორი	შ.პ.ს. „გეომაპი“ 	I . 215149177 ქ. თბილისი, შარტავას ქ. №35/37 ქ. სენაპი, რუსთაველის ქ. №227 ტელ: 599 99 94 95, 599 72 55 77. ელ. ფოსტა: info@geomap.ge	დირექტორი	დ. კვარაცხელია	დაამუშავა	დაამუშავა	არსებული შენობა №2	ნახაზის ორიგინალური ზომა A3 (297X420)	
							პრ. ხელმძღვანელი	მ. ნიქოფანი				მასშტაბი	თარიღი 2013
							არქიტექტორი	მ. ბერუღაია				ნახაზი	3

ცენტრალური კონკრეტის გადახედვის გეგმა
გ 1:150

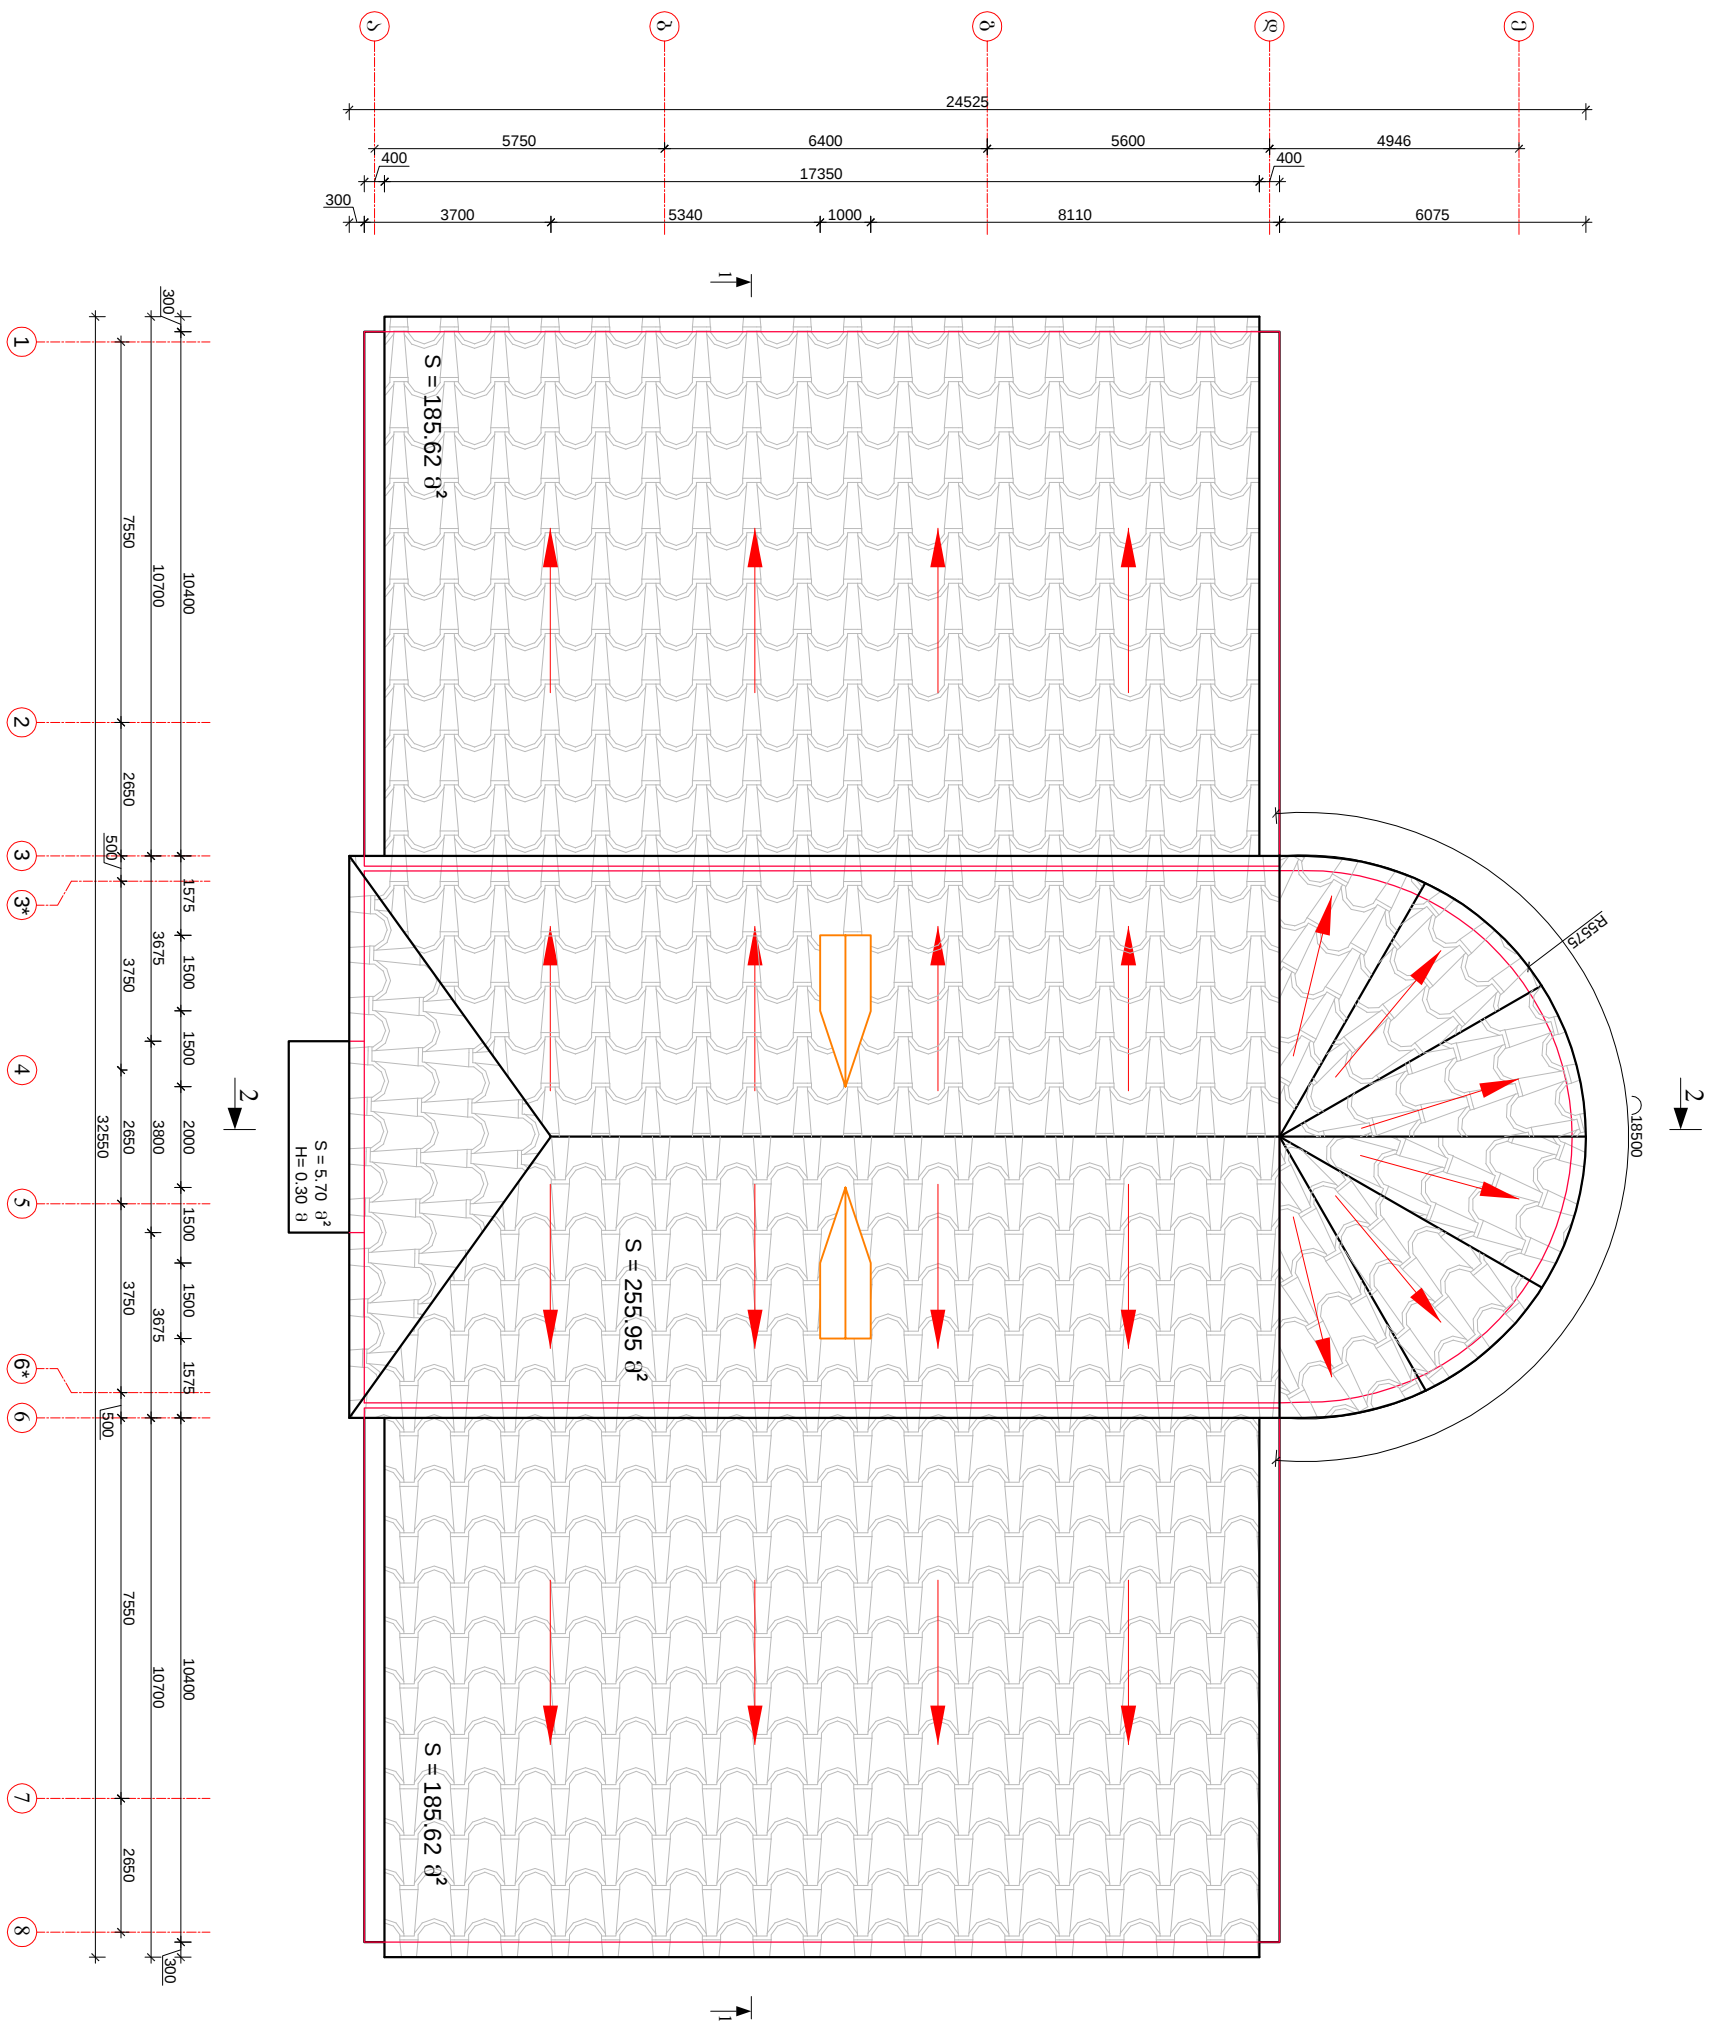
[illegible]

არსებული შენობა №3-ის პირველი სართულის
საღმემონტაჟო სამუშაოები

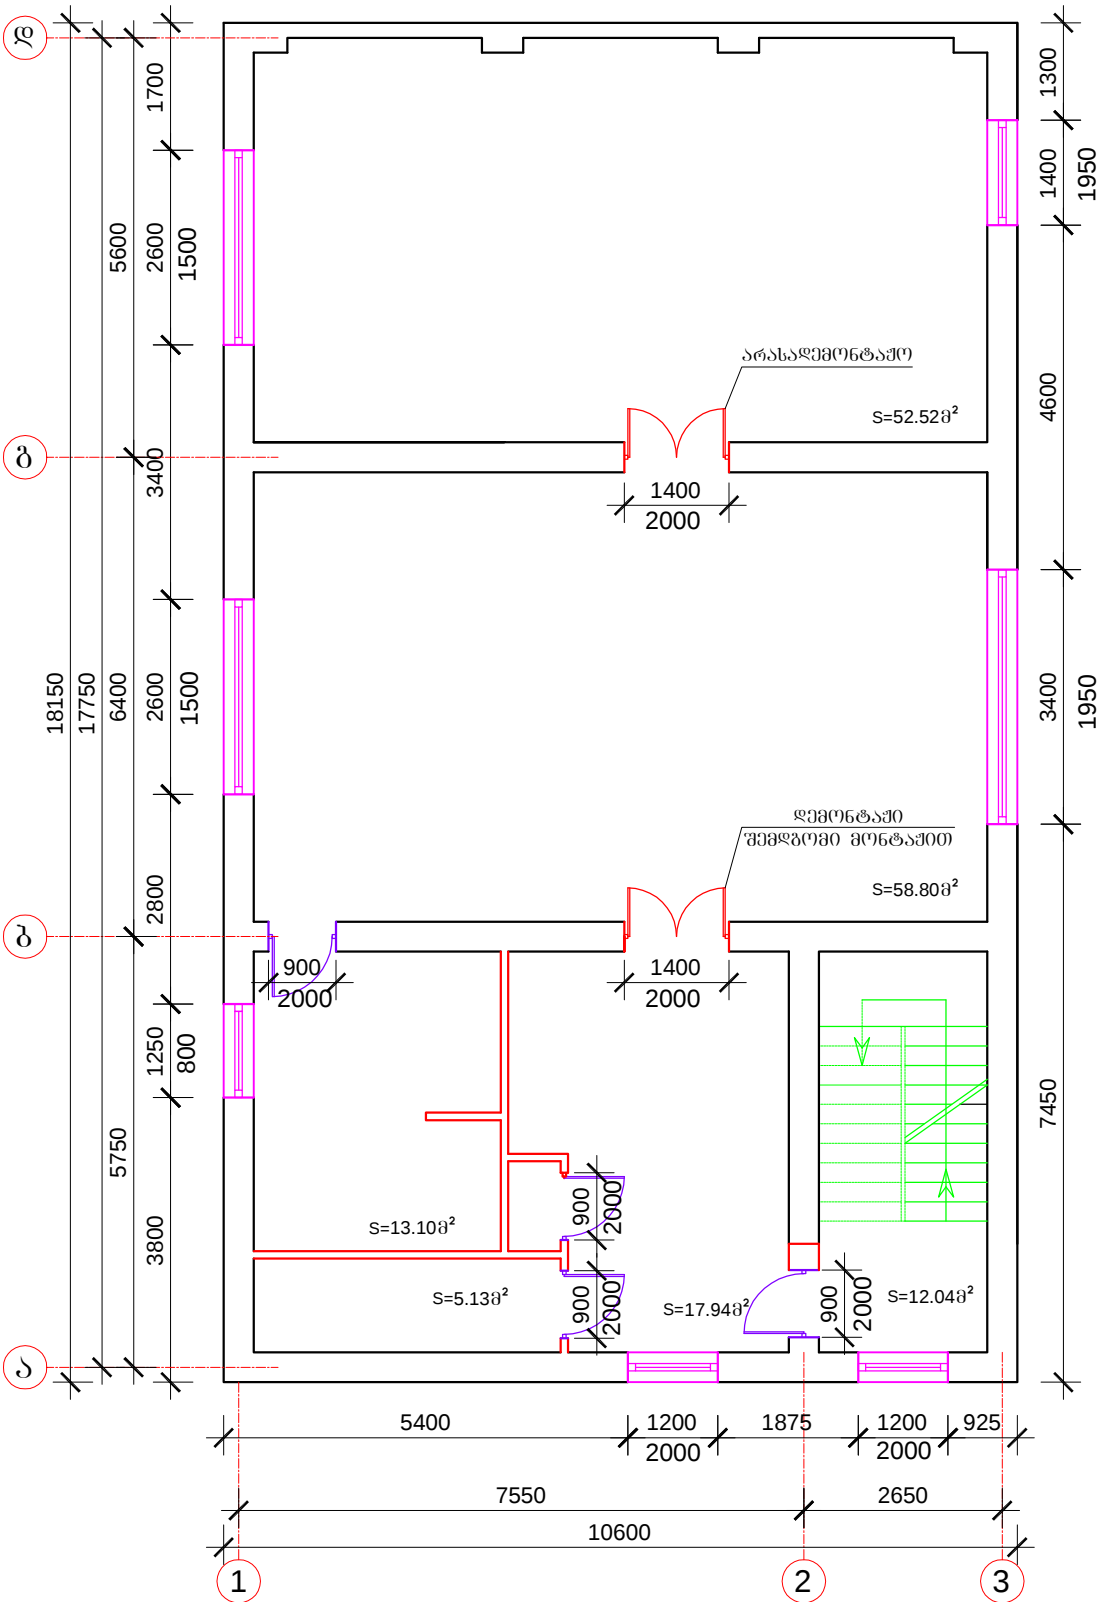


- პირველი სართული
- საღმემონტაჟო ფანჯრები
 - საღმემონტაჟო კარები
 - საღმემონტაჟო კედლები
 - საღმემონტაჟო კიბის უჯრები


არსებული შენობა №3-ის მეორე სართულის
საღმემონტაჟო სამუშაოები

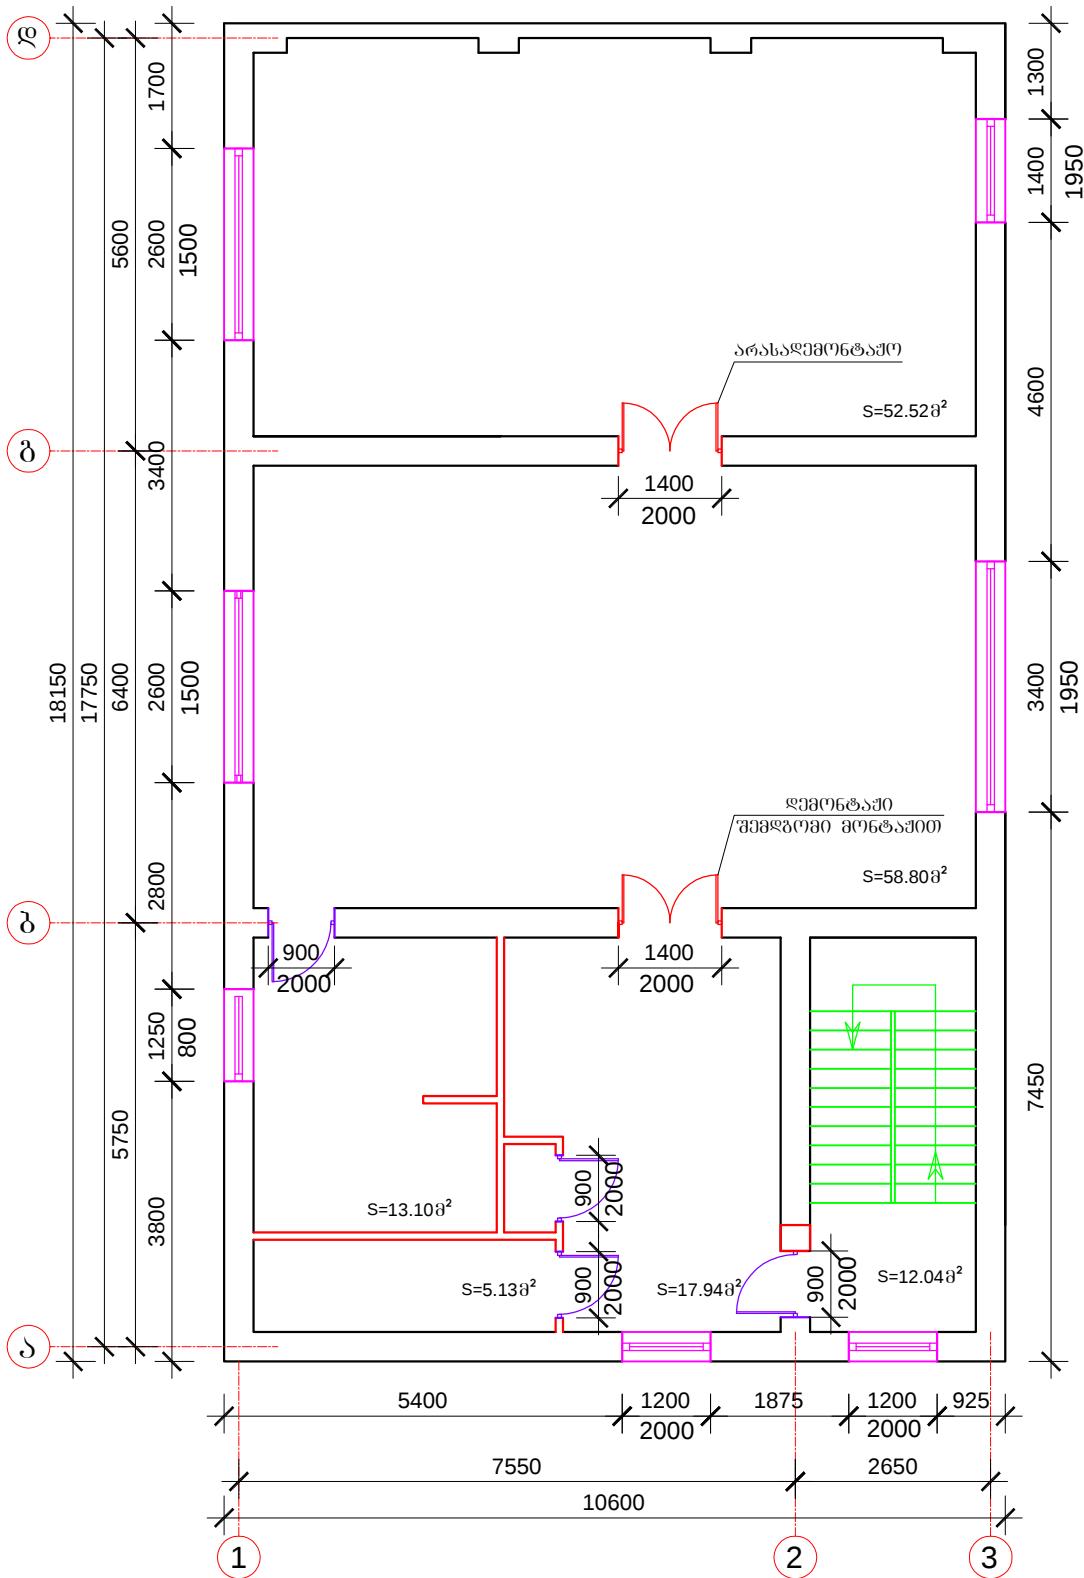


დაამუშავა	„თვითმართვლი ქალაქი ბათუმის მერი“	პროექტის დამამუშავებელი	დ. ბათუმში ანდრონიკაშვილის ქ. №44-ში მდებარე საბავშვო ბაღის სარემონტო-სარეკონსტრუქციო სამუშაოები	პროექტის ავტორი	შ.პ.ს. „გეომაპი“	I . 215149177 ქ. თბილისი, შარტავას ქ. №35/37 ქ. სენაკი, რუსთაველის ქ. №227 ტელ: 599 99 94 95, 599 72 55 77. ელ. ფოსტა: info@geomap.ge	დირექტორი	დ. კვარაცხელია	დაამუშავა	დაამუშავა	არსებული შენობა №3	ნახაზის ორიგინალური ზომა A3 (297X420)	
							პრ. ხელმძღვანელი	მ. ნიქოფანი				მასშტაბი	თარიღი 2013
							არქიტექტორი	მ. ბერუღია				ნახაზი	4

კვლევისათვის გამოყენებული
პროგრამები 1 - 1
გ 1:100

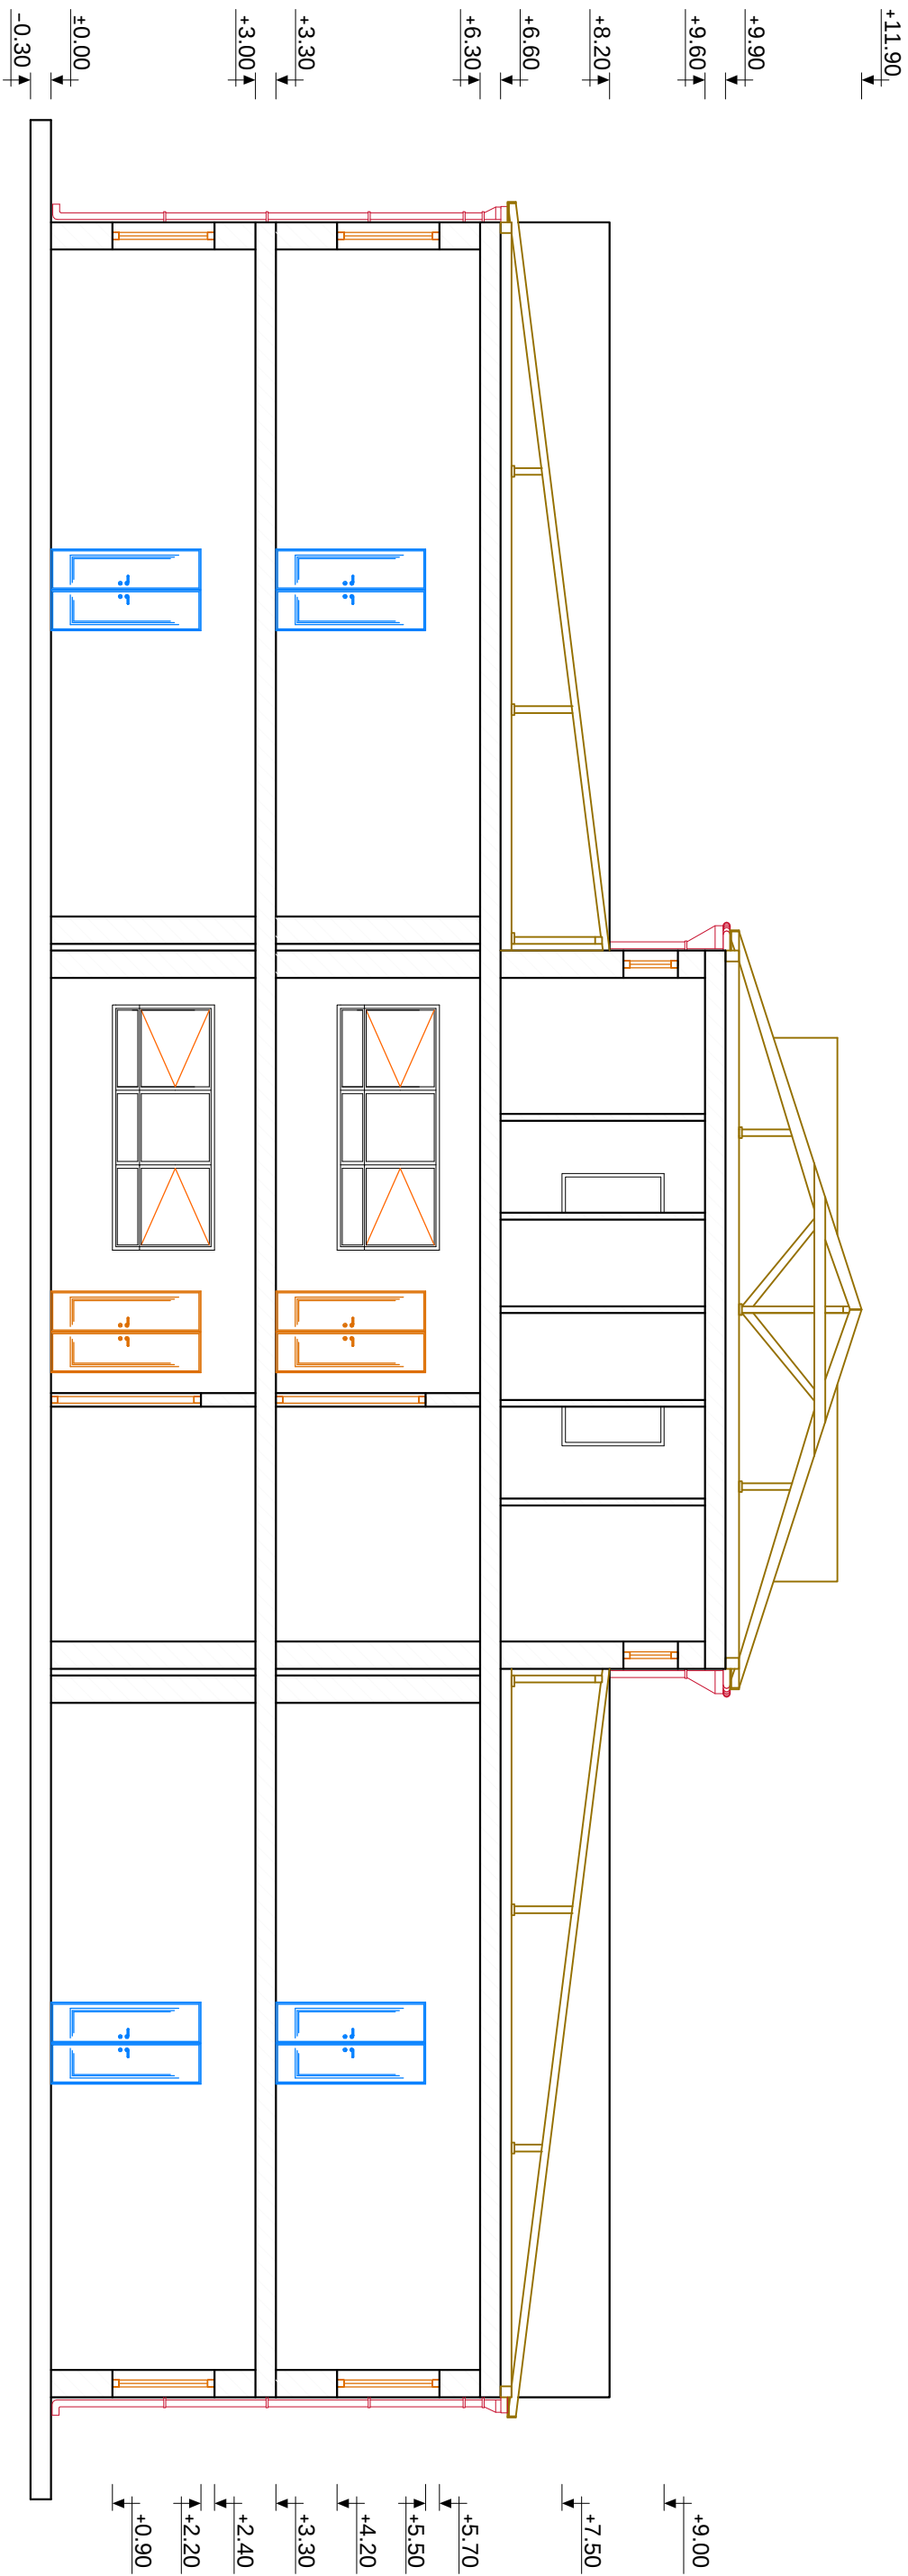
[illegible]

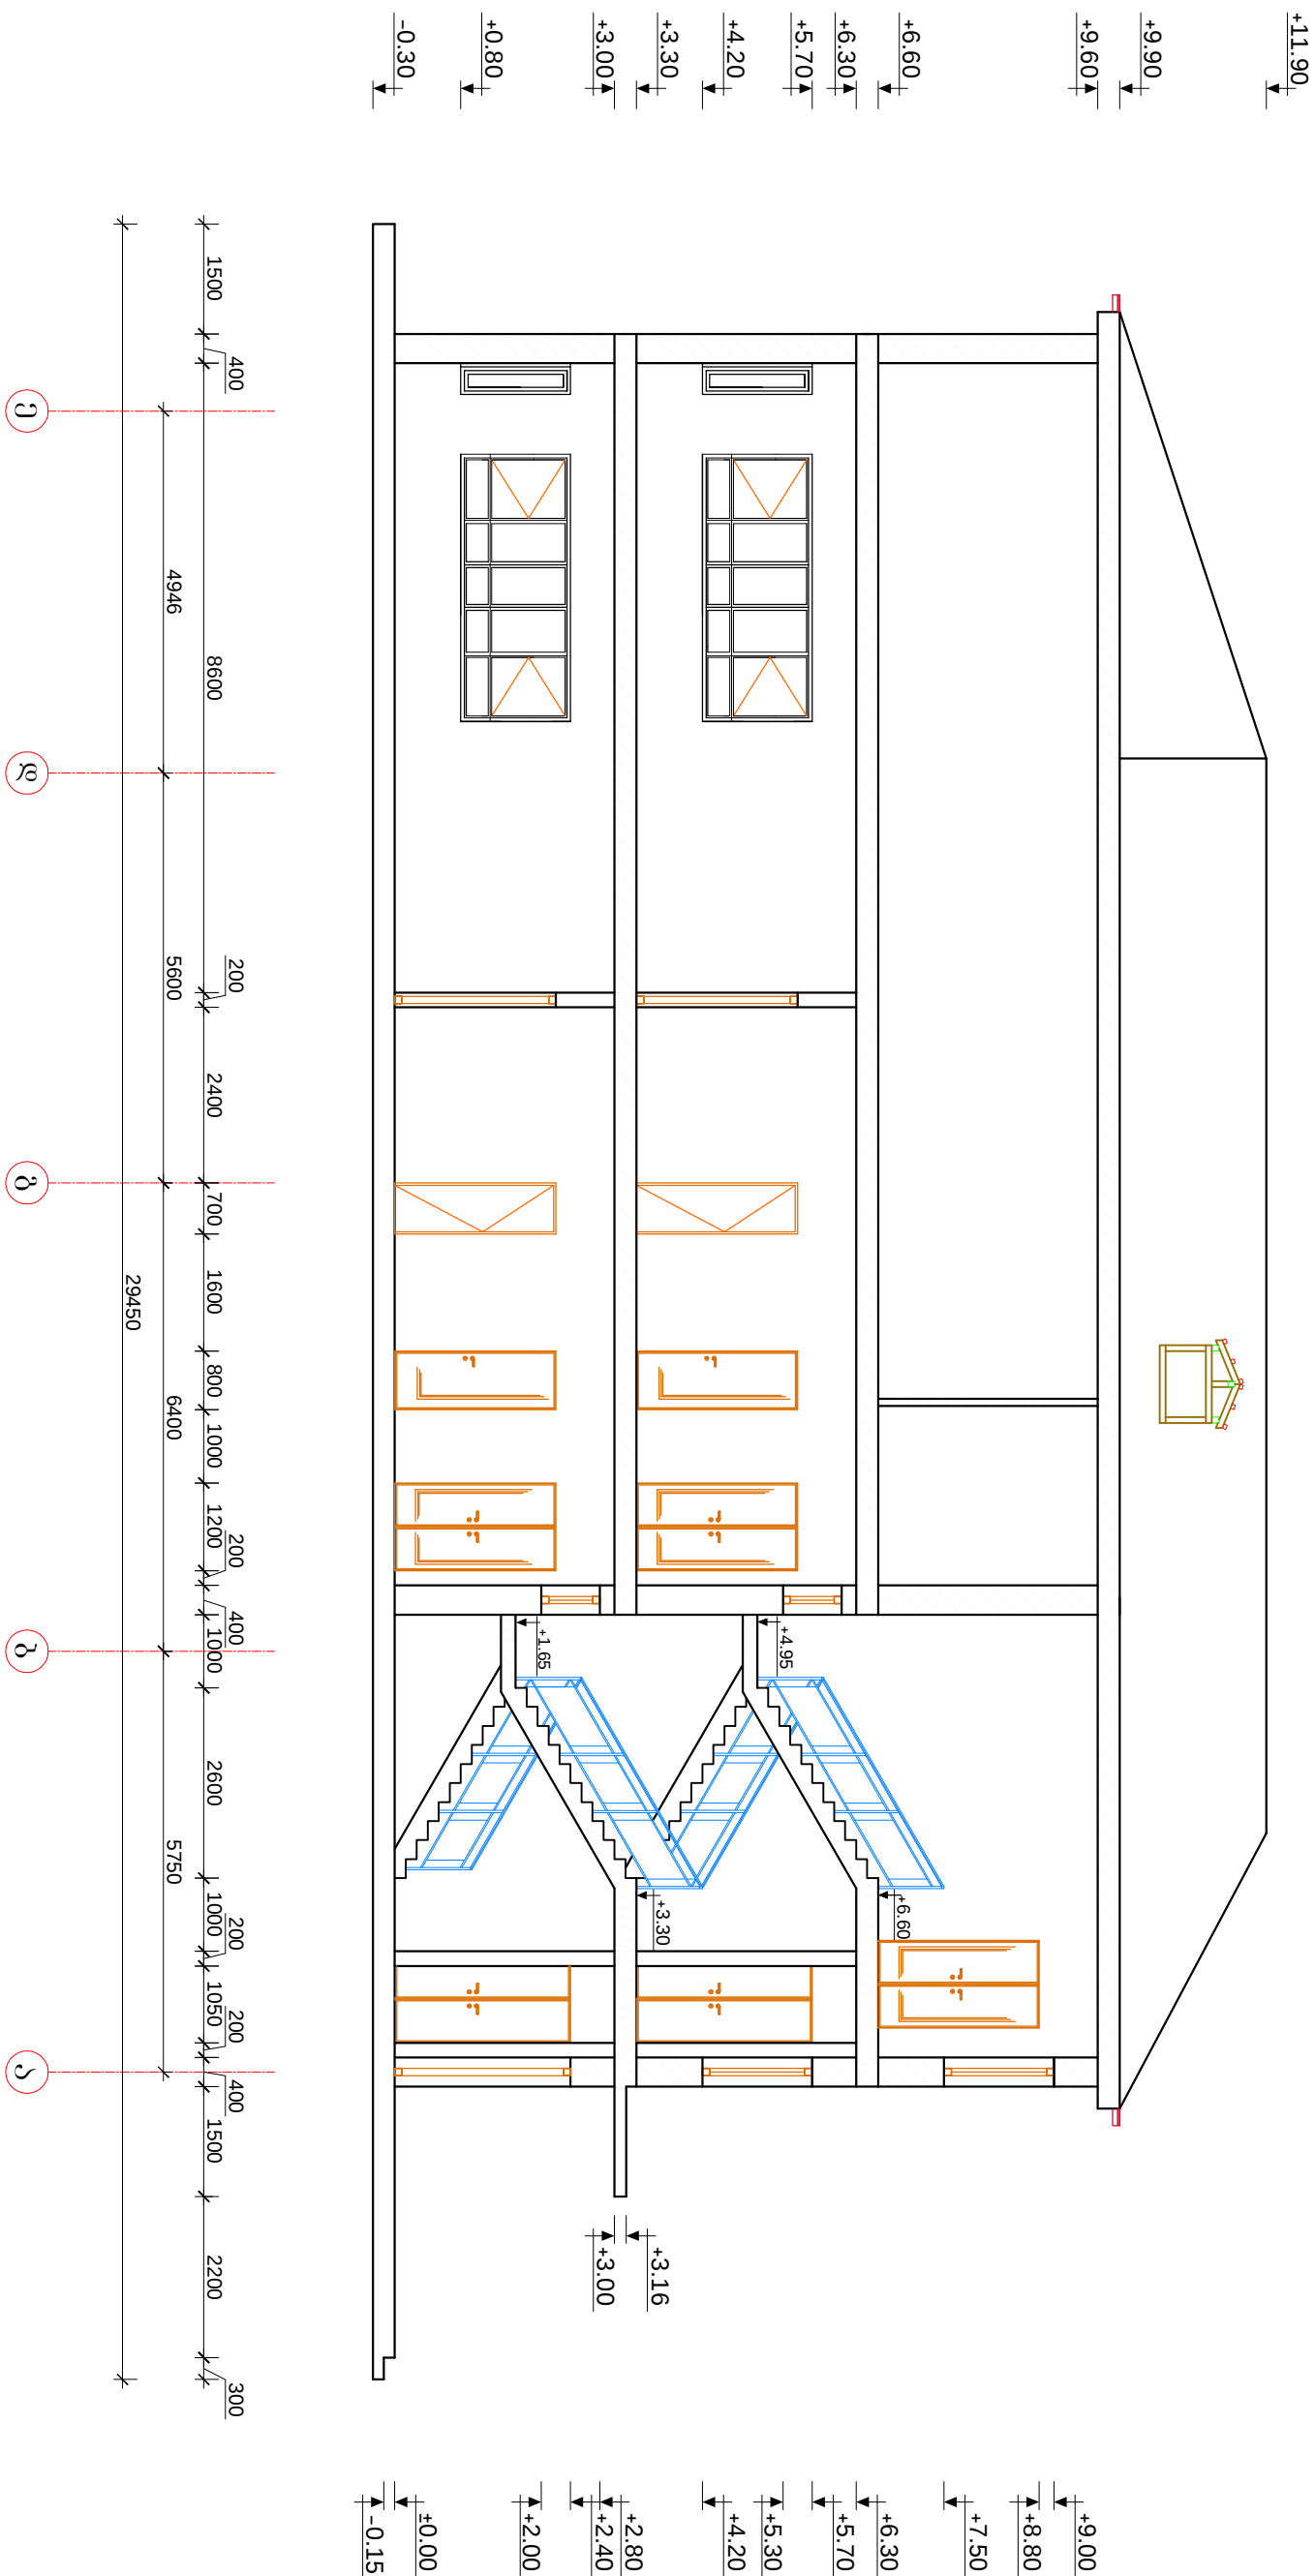[illegible][illegible]

ვერტიკალური კონკრეტის
ფასადი 1 - 8 დეტალები შრიტის
მ 1:100

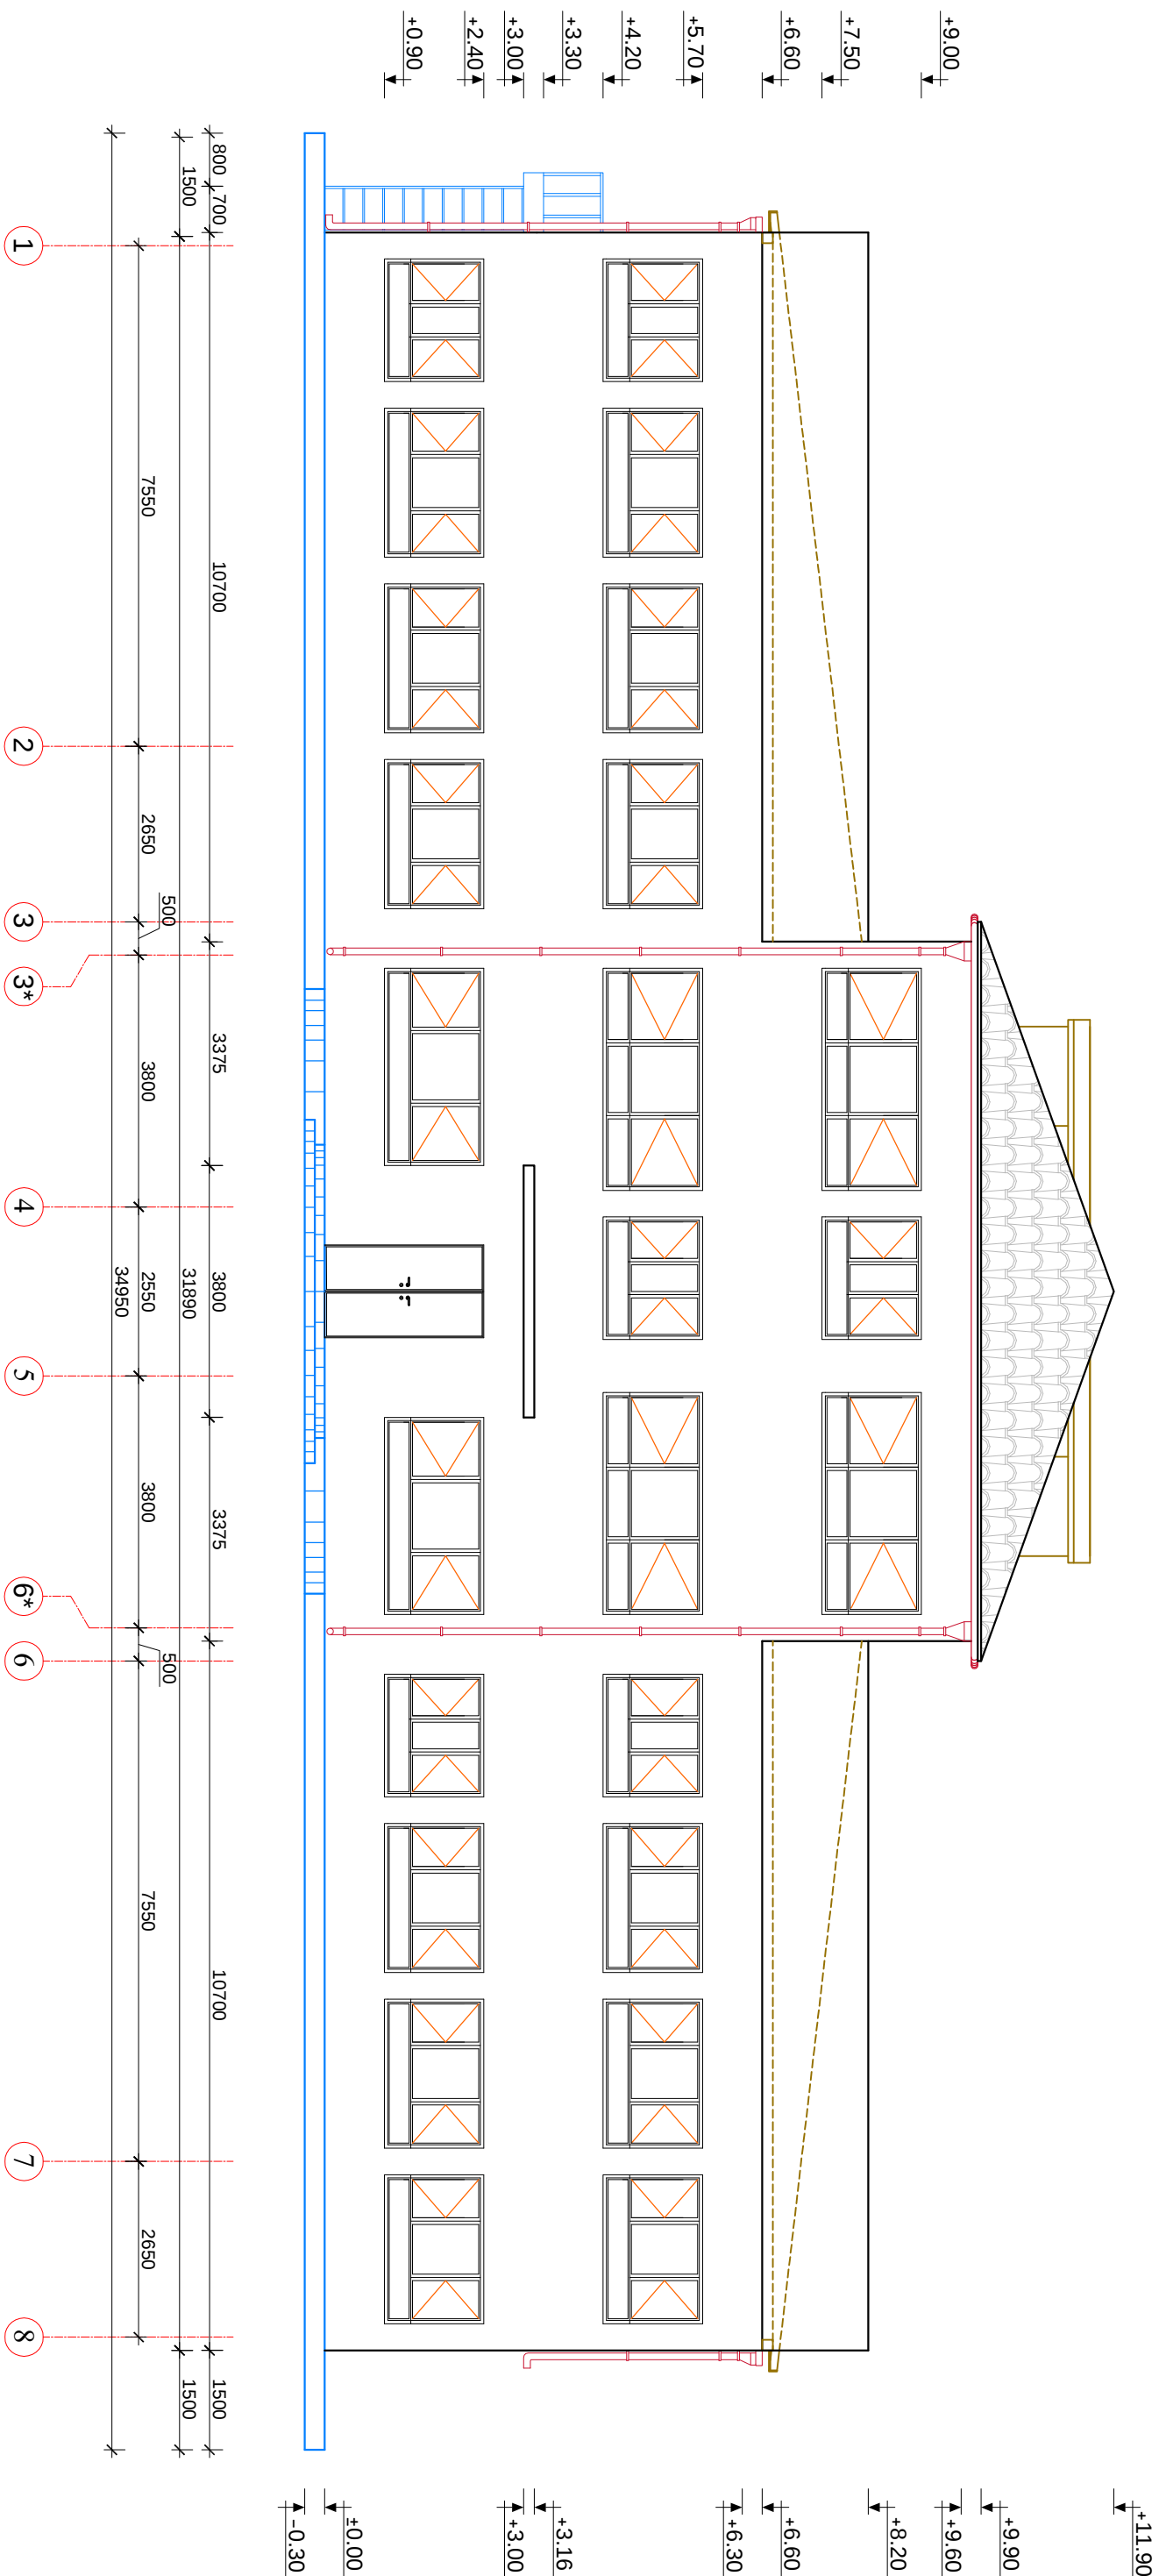
[illegible]

ცენტრალური კორპუსის
ფასადი 8 - 1 ღერძებს შორის
მ 1:100

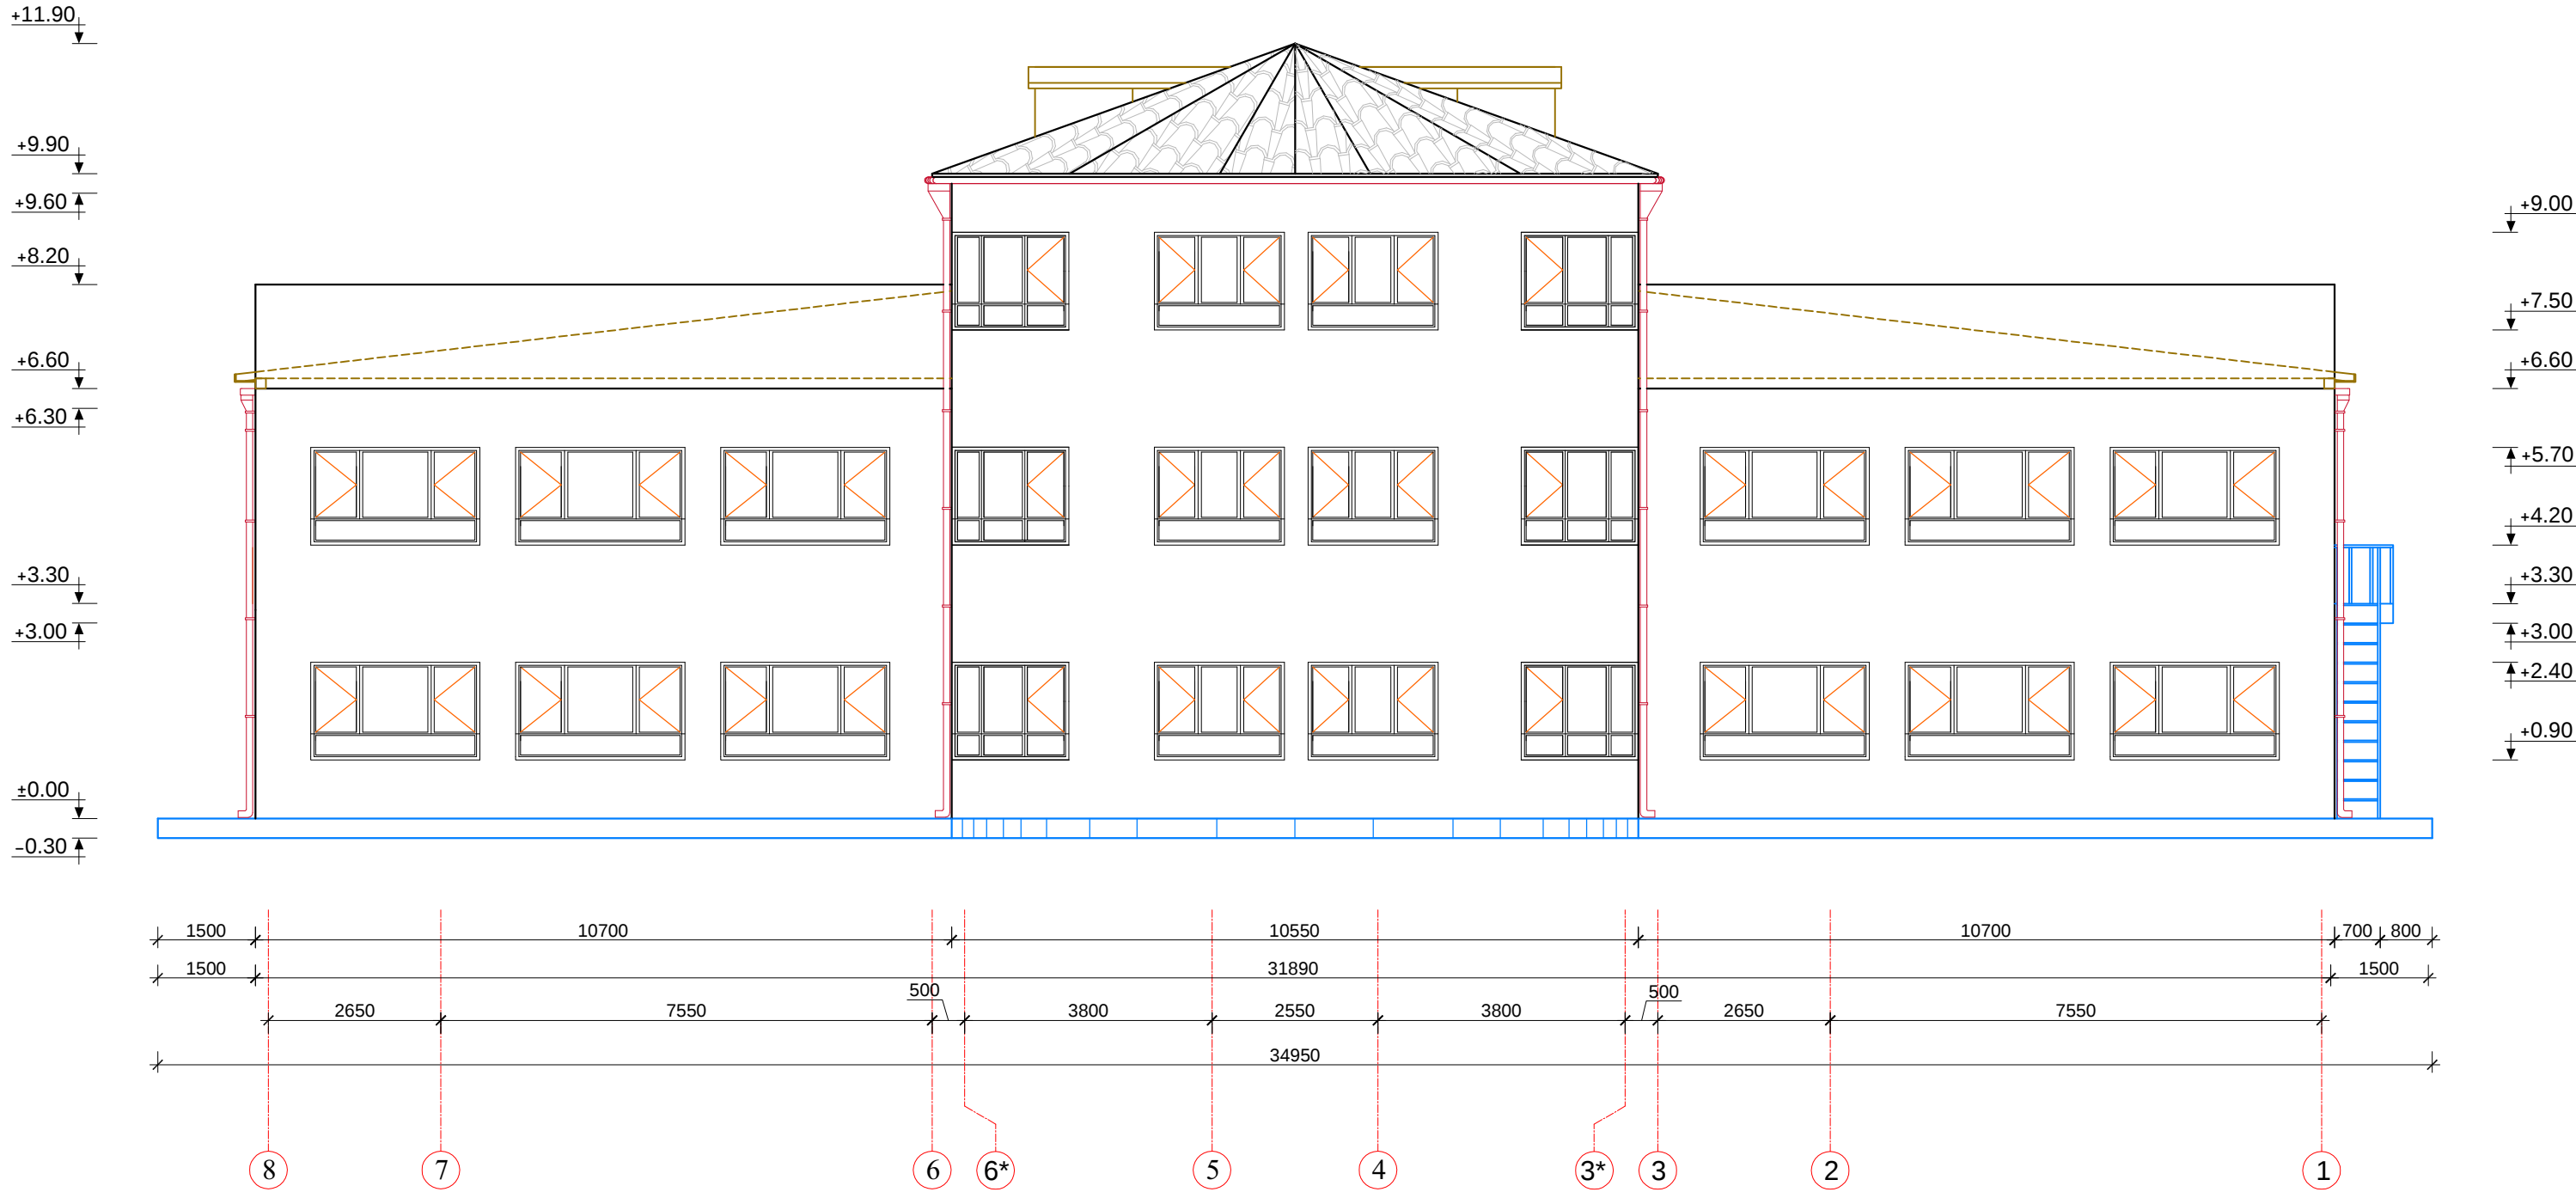


დაამუშავა	„თვითმართველი ქალაქი ბათუმის გერია“	პროექტის დასახელება	ქ. ბათუმში ანდრონიკაშვილის ქ. №44-ში მღვმარე საბავშვო ბაღის სარემონტო-სარეკონსტრუქციო სამუშაოები	პროექტანტი	შ.პ.ს. "გეოგაკვი"	I . 215149177 ქ. თბილისი, შატაშის ქ. №35/37 ქ. სპეაპი, რუსთაველის ქ. №227 ტელ: 591 16 30 16, 790 99 19 29 ელ. ფოსტა: gogakv@caucasus.net	დირექტორი	დ. კერაცხელია	დაამუშავა		დასახელება	საბავშვო ბაბა-ბაღი		ნახაზის ორიგინალური ზომა A3 (297X420)	
							პრ. ხელმძღვანელი	მ. ჩიქოვანი				ცენტრალური კორპუსის		მასშტაბი 1 : 100	თარიღი 2013
							პროექტმეტორი	მ. ბერუღაია				ფასადი 8 - 1 ღერძებს შორის		ნახაზი №	ა - 8
							კონსტრუქტორი	ჯ. ვაშაიძე							

ცენტრალური კოტაქსიის
ფასადი ა - დ ღერძებს შორის
მ 1:100

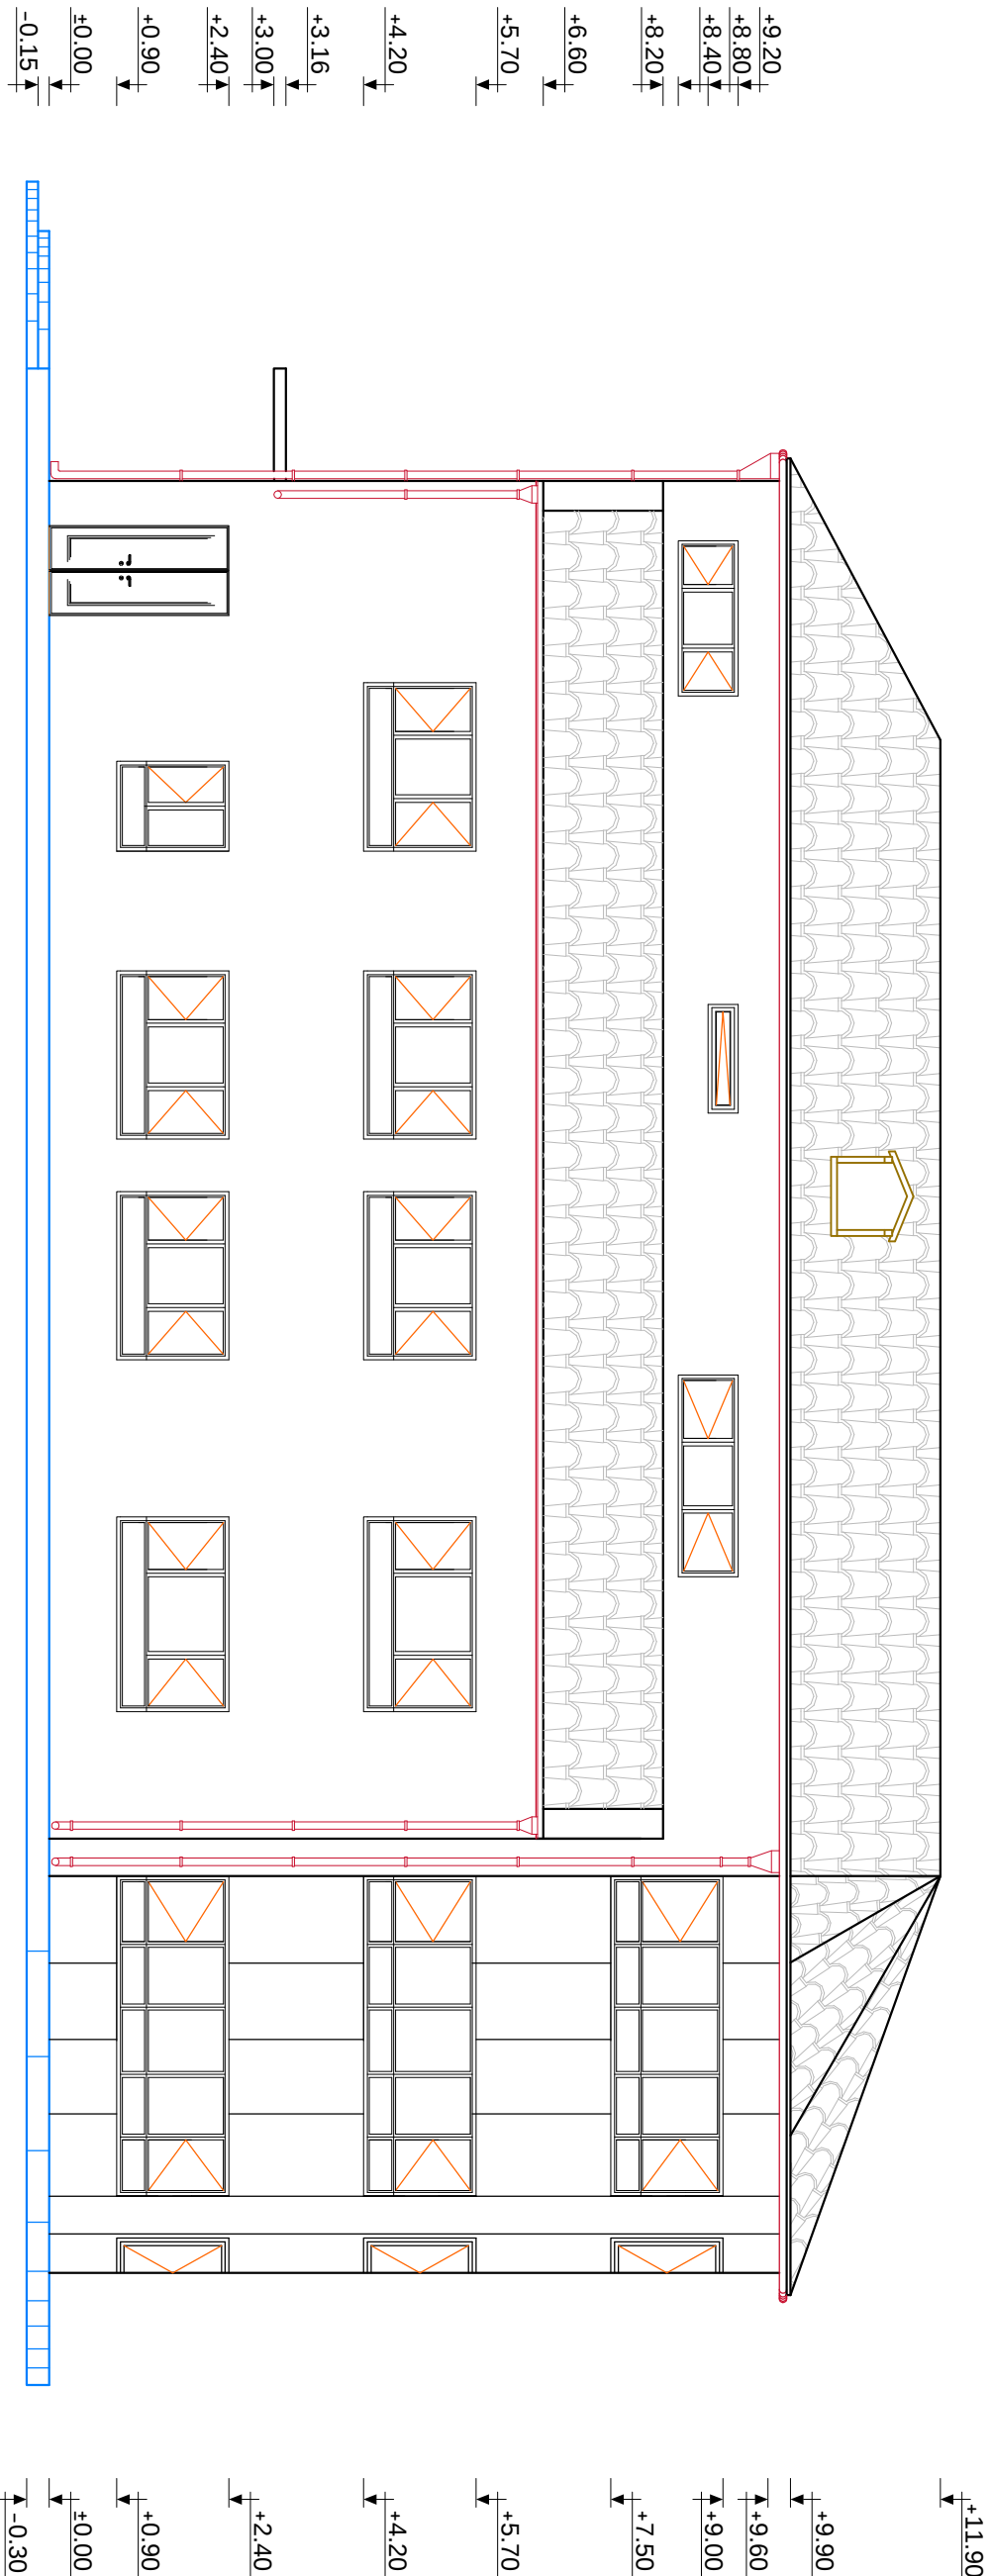
[illegible]

არსებული შენობა №2-ის პირველი სართულის
საღმემონტაჟო იატაკების გეგმა

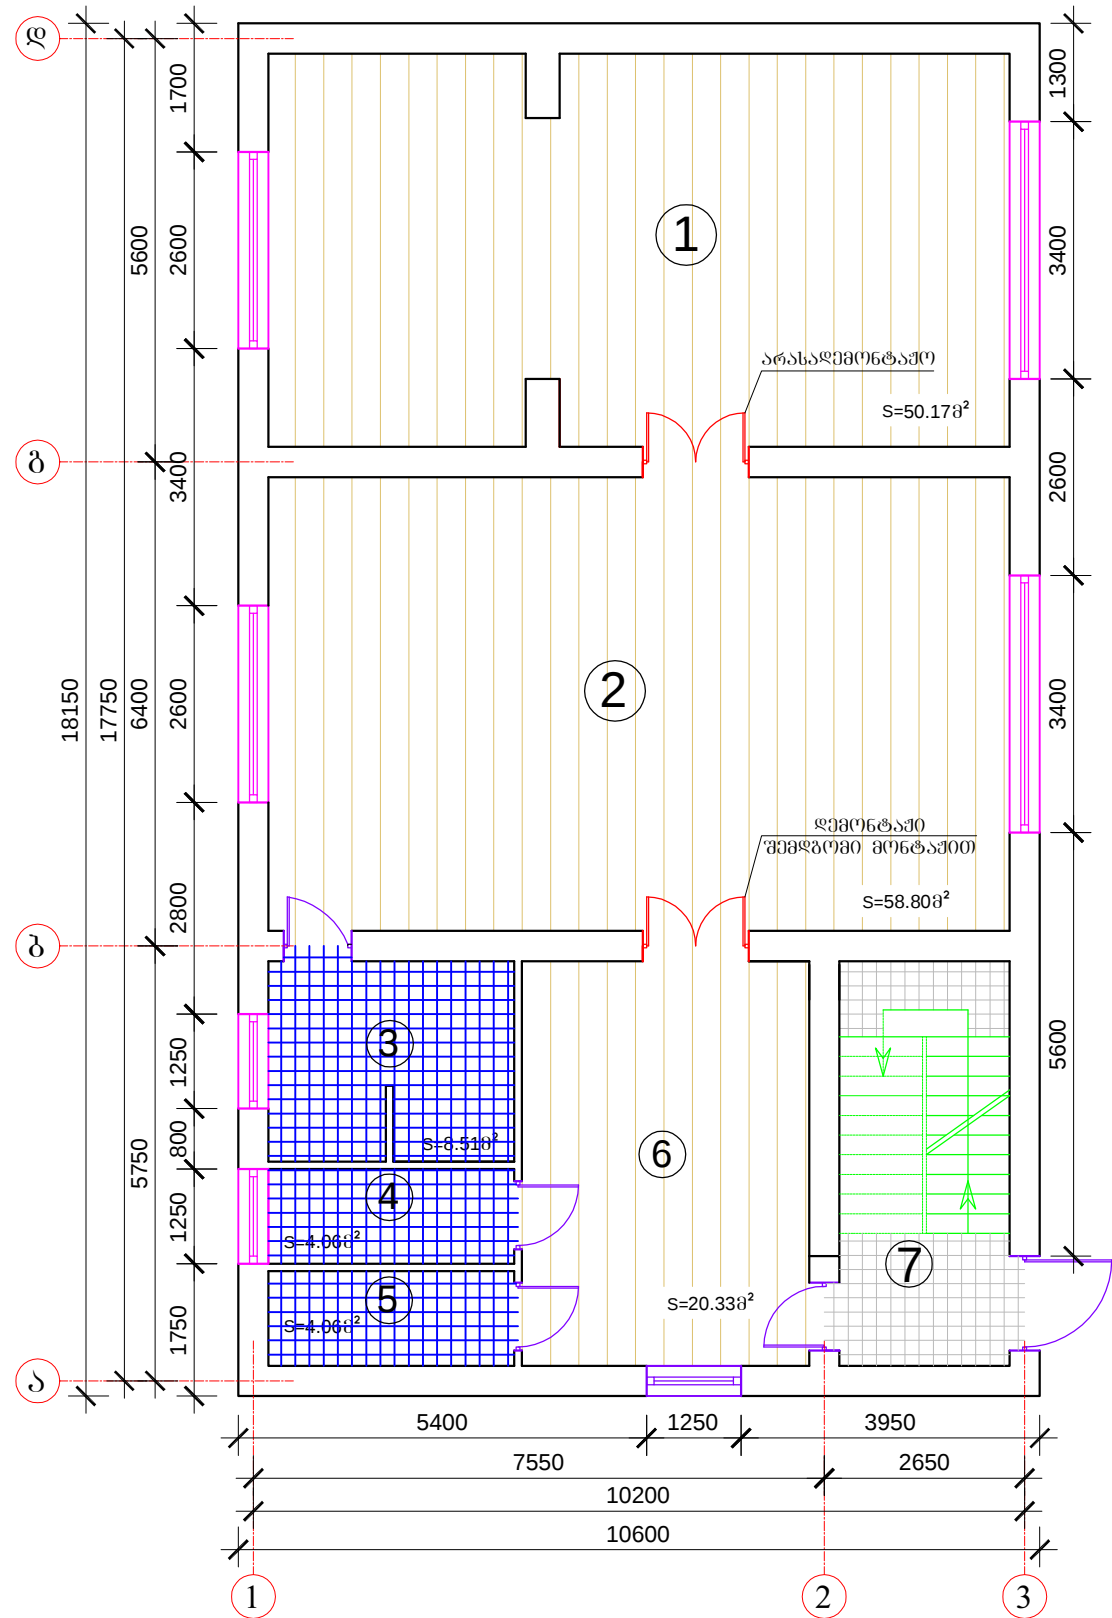


არსებაღმემონტაჟო იატაკი

არსებული შენობა №2-ის მეორე სართულის
საღმემონტაჟო იატაკების გეგმა

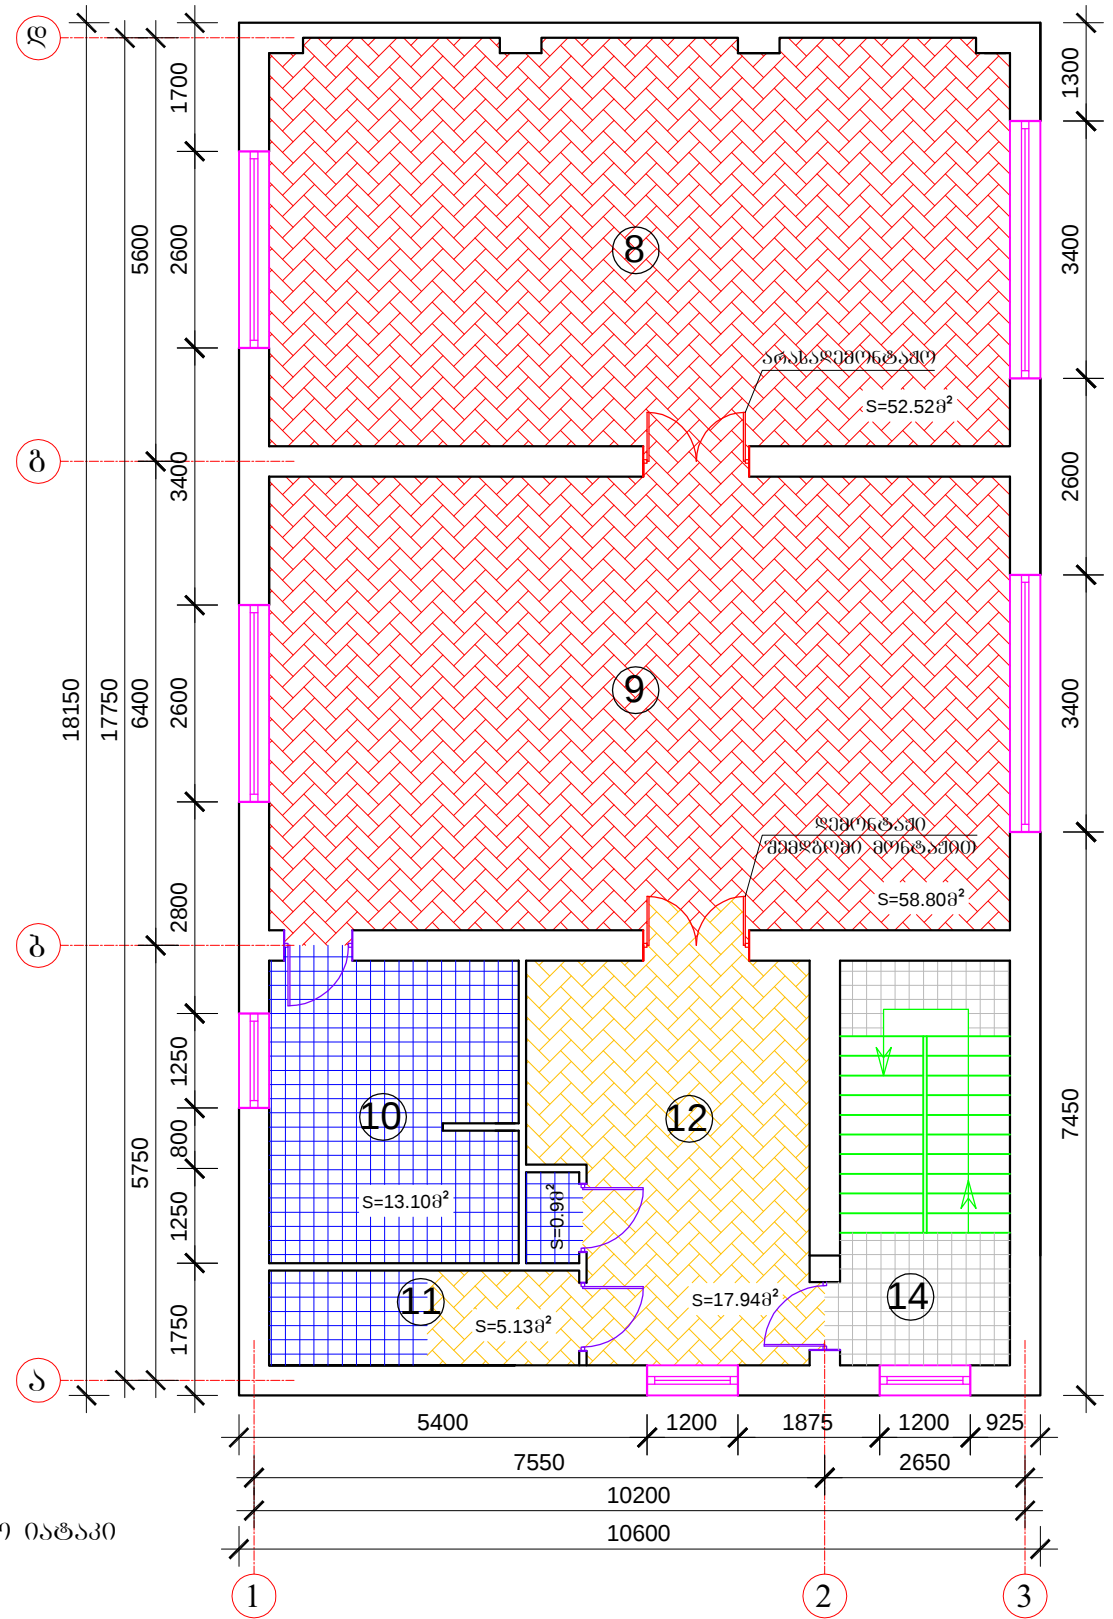


დაამუშავა	„თვითმართვადი ქალაქი ბათუმის მერია“	პროექტის დამამუშავებელი	დ. ბათუმში ანდრონიკაშვილის ქ. №44-ში მდებარე საგანგებო ბაღის სარემონტო-სარეკონსტრუქციო სამუშაოები	პროექტის ავტორი		შ.პ.ს. "გეომაპი" I . 215149177 ქ. თბილისი, შარტავის ქ. №35/37 ქ. სენაკი, რუსთაველის ქ. №227 ტელ: 599 99 94 95, 599 72 55 77. ელ. ფოსტა: info@geomap.ge	დირექტორი	დ. კვარაცხელია	დაამუშავა	არსებული შენობა №2	ნახაზის ორიგინალური ზომა A3 (297X420)	
							პრ. ხელმძღვანელი	მ. ჩიქოვანი			მასშტაბი	თარიღი 2013
							არქიტექტორი	მ. ბერუღაია			ნახაზი	9
							კონსტრუქტორი	ჯ. გაშაკიძე			არსებული შენობა №2-ის პირველი და მეორე სართულის საღმემონტაჟო იატაკების გეგმა	

ცენტრალური კორპუსის
ფასადი ღ - ა ღერძებს შორის
მ 1:100

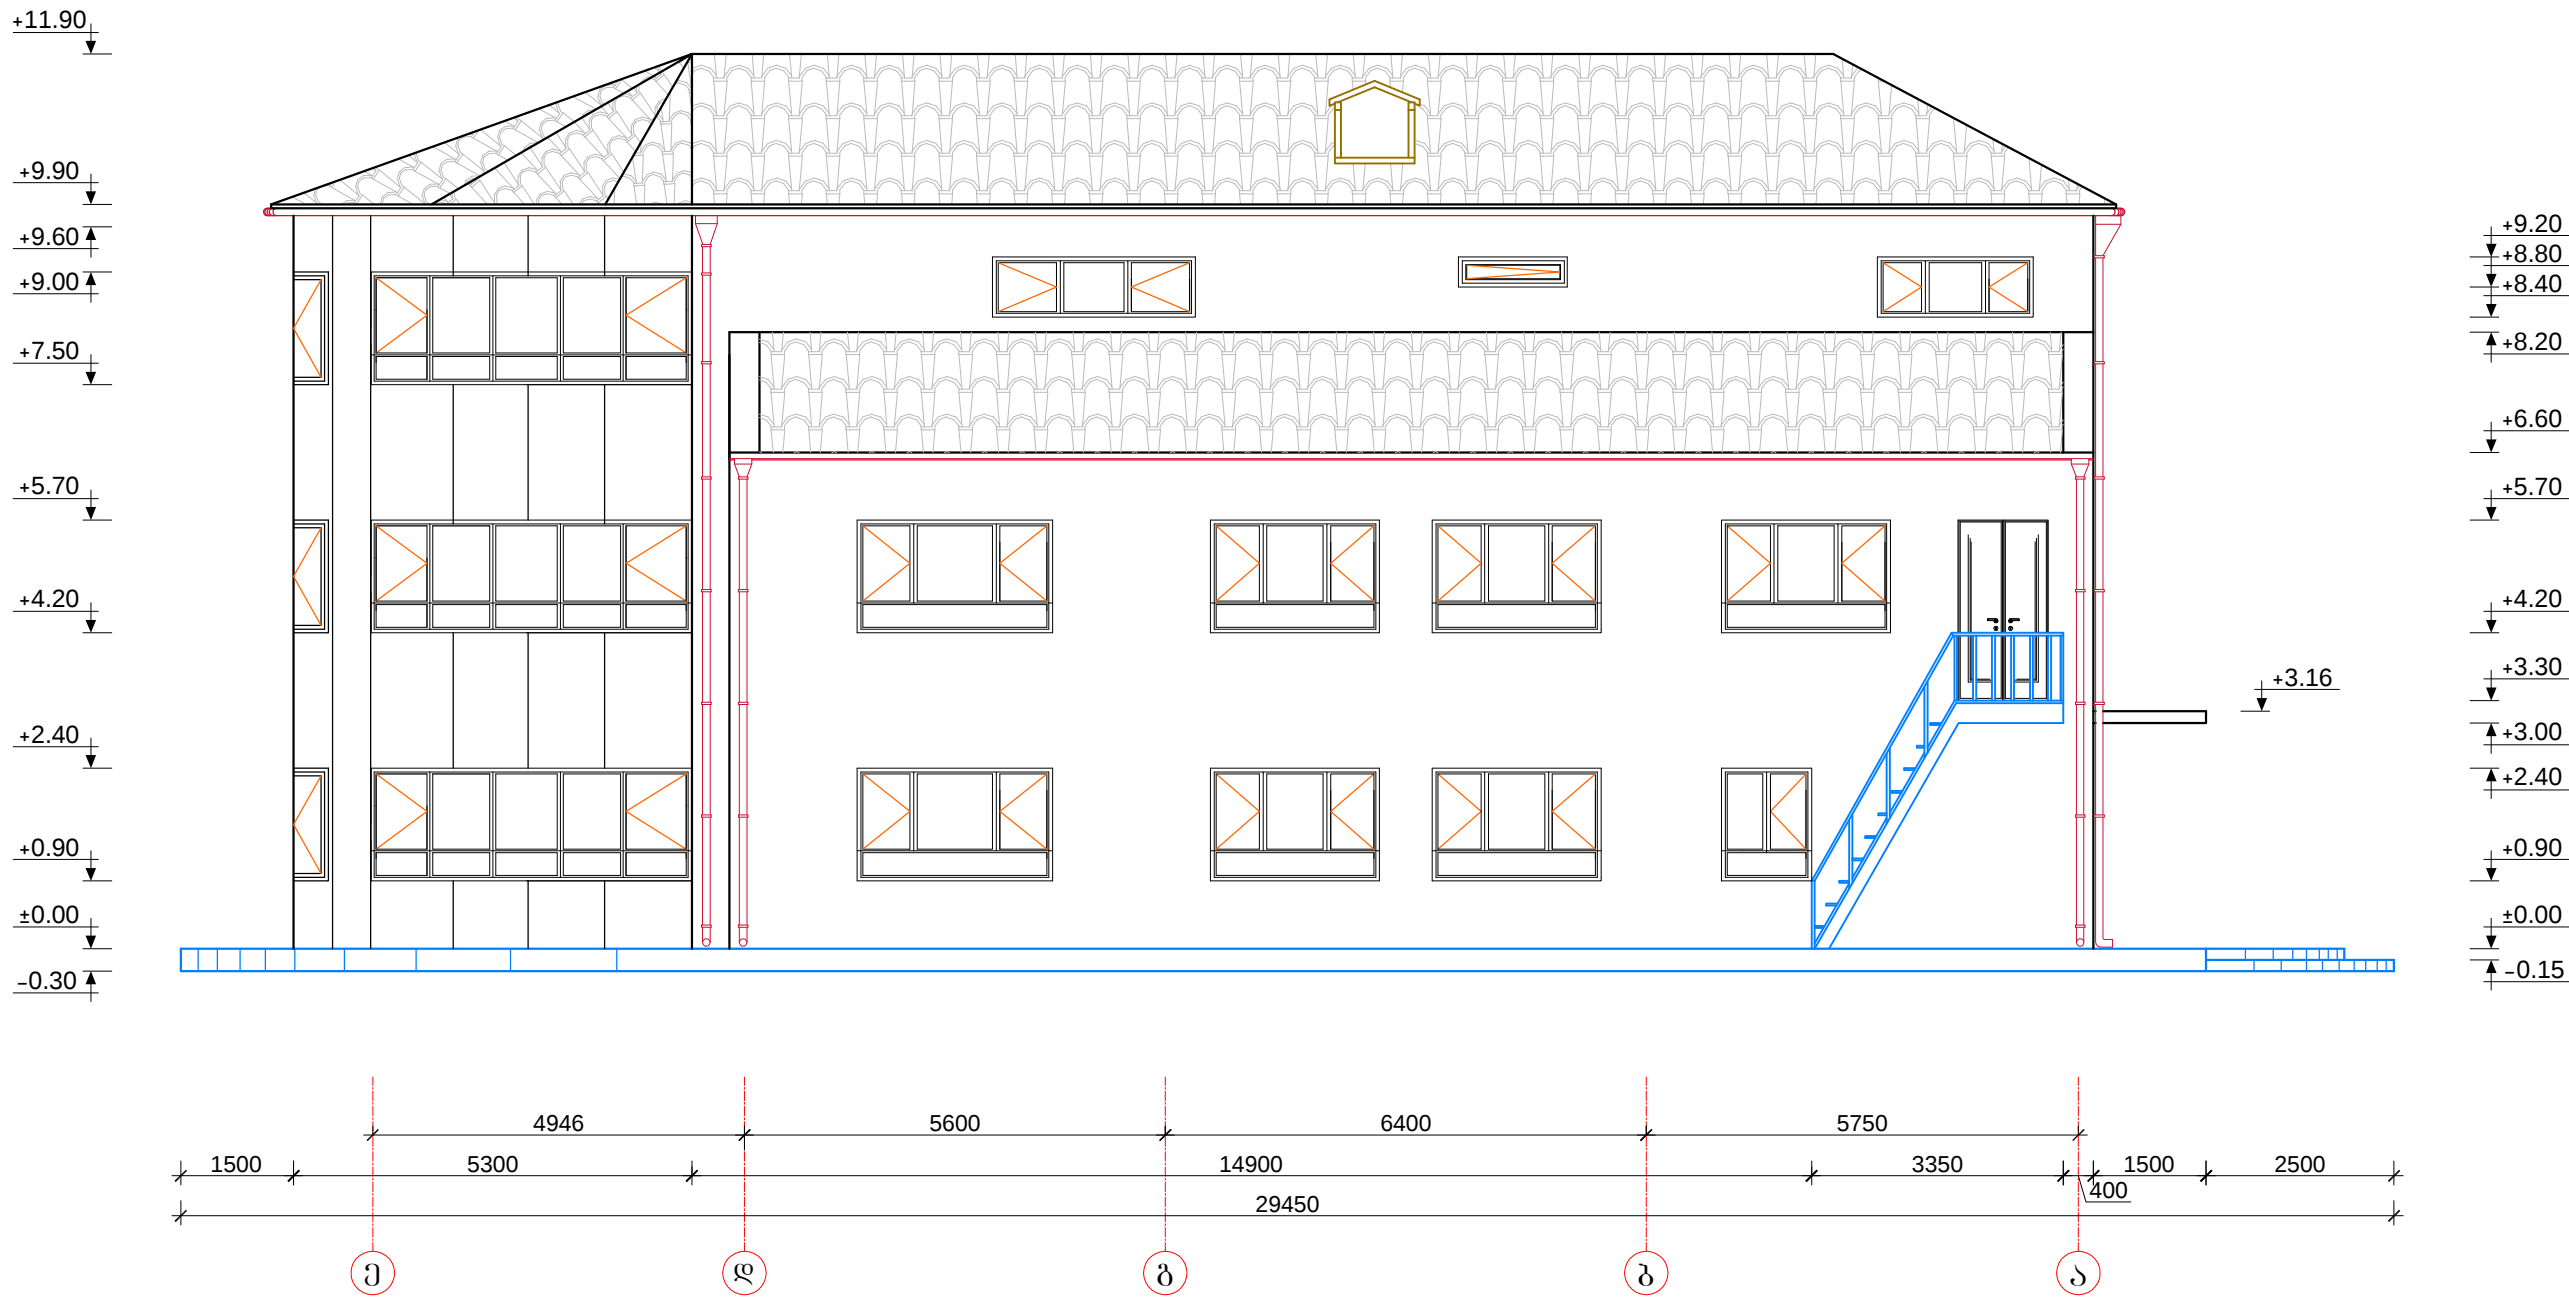


დაამუშავა	„თვითმართველი ქალაქი ბათუმის მერია“	პროექტის დამამუშავებელი	ქ. ბათუმში ანდრონიკაშვილის ქ. №44-ში მდებარე საბავშვო ბაღის სარემონტო-სარეკონსტრუქციო სამუშაოები	პროექტის მომხმარებელი	 შ.პ.ს. "გეოგაკვი" I . 215149177 ქ. თბილისი, შარტაძის ქ. №35/37 ქ. სენაკი, რუსთაველის ქ. №227 ტელ: 591 16 30 16, 790 99 19 29 ელ. ფოსტა: gogakv@caucasus.net	დირექტორი	დ. კერაძე	დაამუშავა		დაამუშავა	საბავშვო ბავშვთა	ნახაზის ორიგინალური ზომა A3 (297X420)		
						პრ. ხელმძღვანელი	მ. ჩიქოვანი					ცენტრალური კორპუსის ფასადი ღ - ა ღერძებს შორის	მასშტაბი 1 : 100	თარიღი 2013
						პროექტორი	მ. ბერუღა							
						კონსტრუქტორი	ჯ. ვაშაძე							

არსებული შენობა №3-ის პირველი სართულის
საღმონტაჟო იატაკების გეგმა

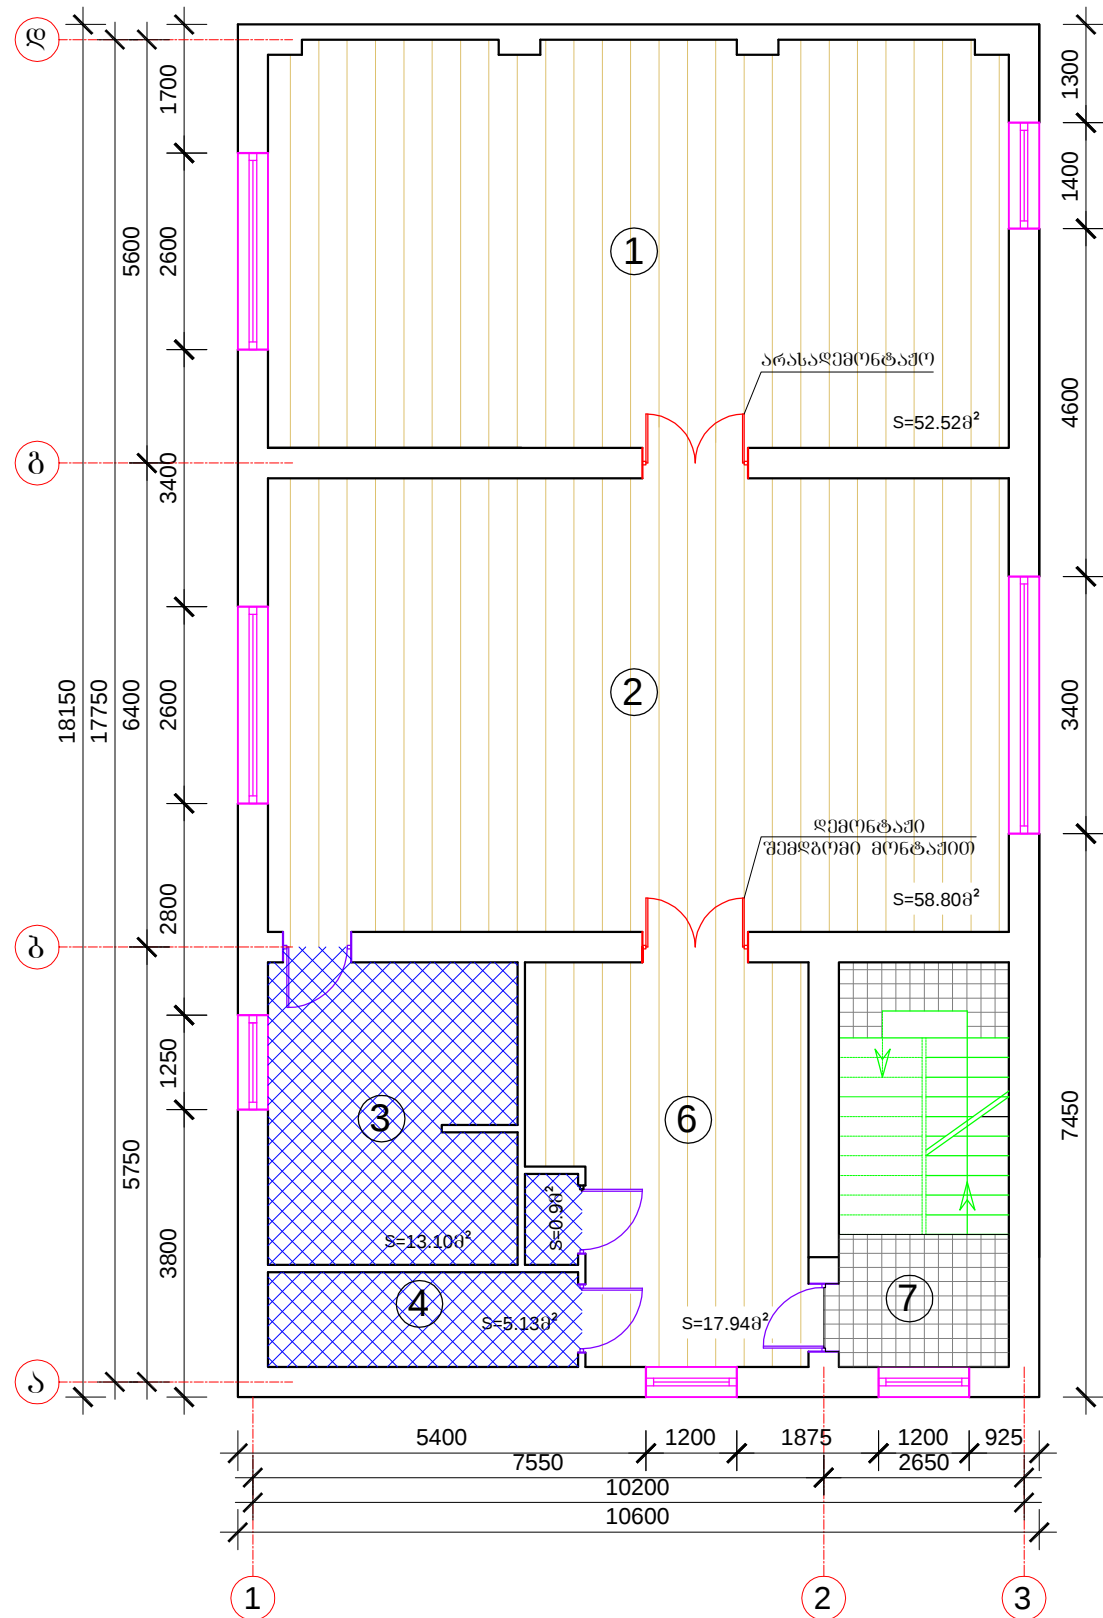


არსებულ საღმონტაჟო იატაკი




არსებული შენობა №3-ის მეორე სართულის
საღმონტაჟო იატაკების გეგმა

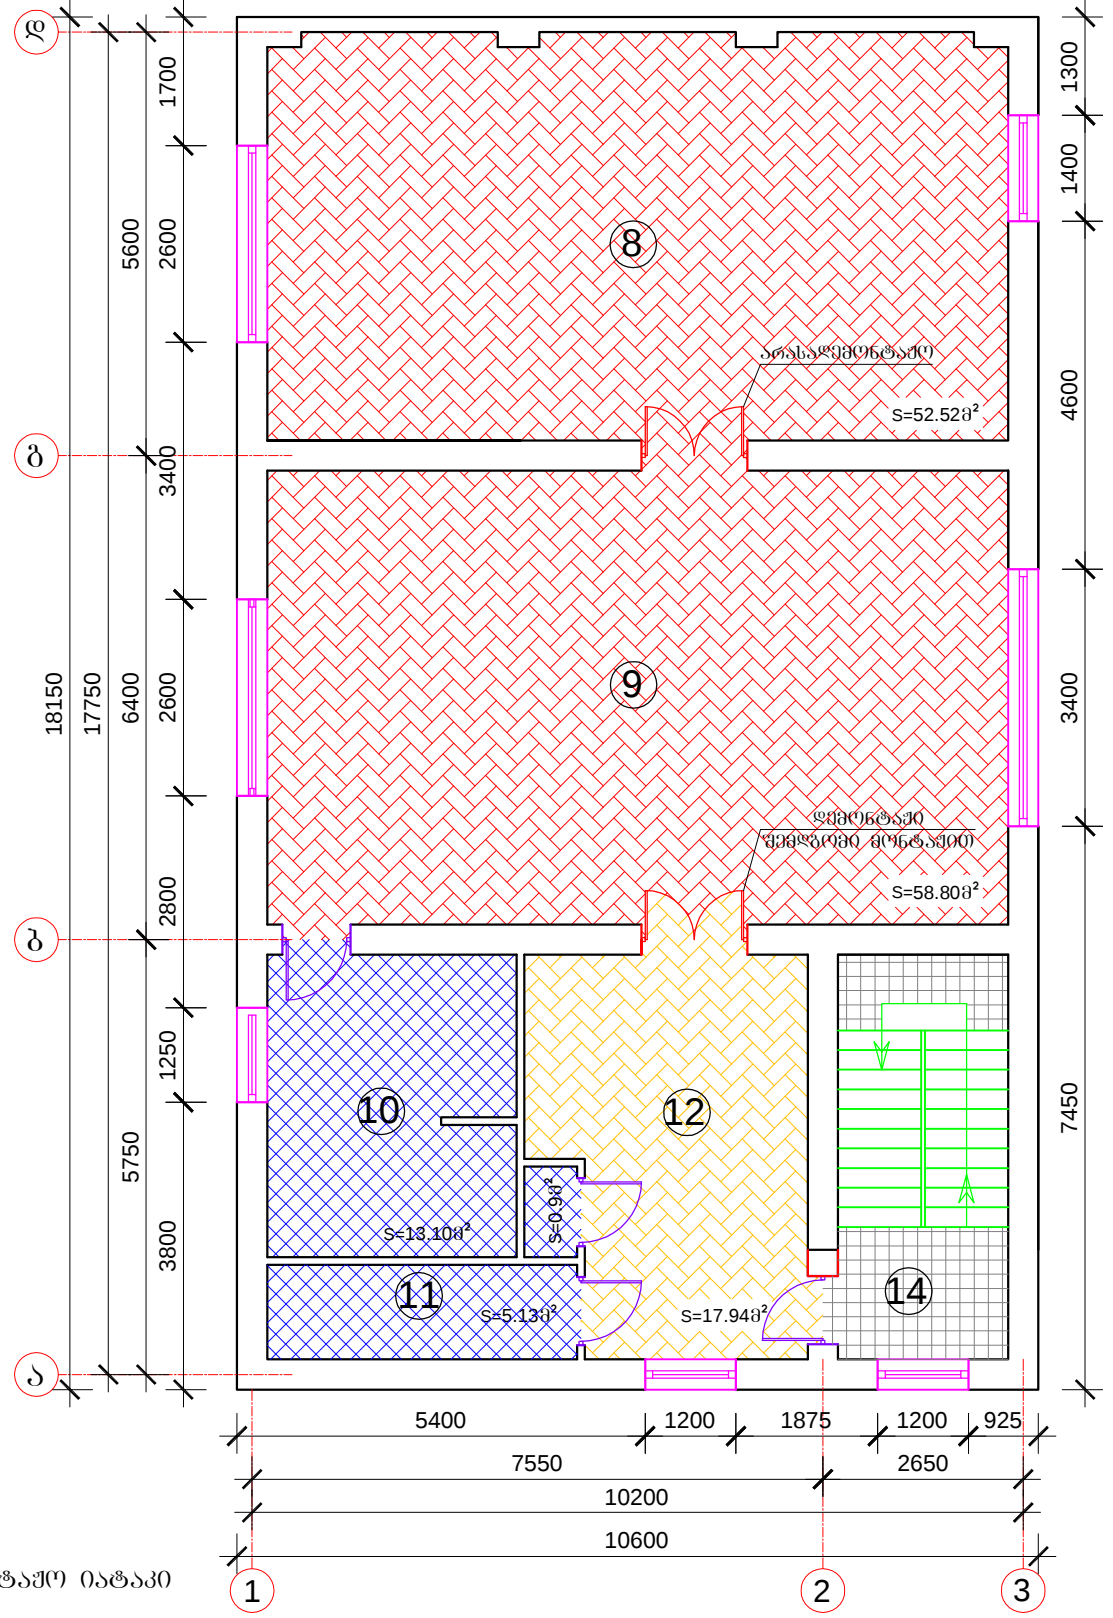

არსებულ საღმონტაჟო იატაკი

 დაამუშავა	„თვითმართვადი ქალაქი გათვისის გეგმა“	პროექტის დანიშნულება	პ. ბათუმში ანგარიშგაშვების ქ. №44-ში მდებარე საბავშვო ბაღის სარემონტო-სარეკონსტრუქციო სამუშაოები	პროექტის ავტორი		შ.პ.ს. "გეომაპი" I . 215149177 ქ. თბილისი, შარტავის ქ. №35/37 ქ. სენაკი, რუსთაველის ქ. №227 ტელ: 599 99 94 95, 599 72 55 77. ელ. ფოსტა: info@geomap.ge	დირექტორი	დ. კვარაცხელია	დაამუშავა		დაინახა/შეამოწმა	არსებული შენობა №3	ნახაზის ორიგინალური ზომა A3 (297X420)	
							პრ. ხელმძღვანელი	მ. ნიქოფანი					მასშტაბი	თარიღი
							არქიტექტორი	მ. ბერუღაია						
							კონსტრუქტორი	ჯ. გაშაიძე						



ცენტრალური კონკრეტის
I სართულზე (კ)აბეგობის განლაგების გეგმა
მ 1:200

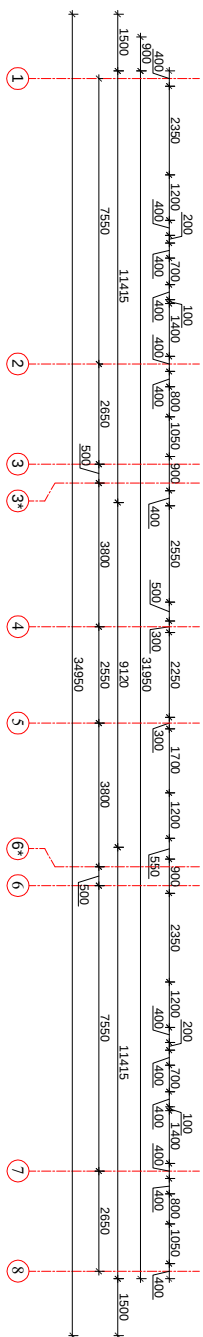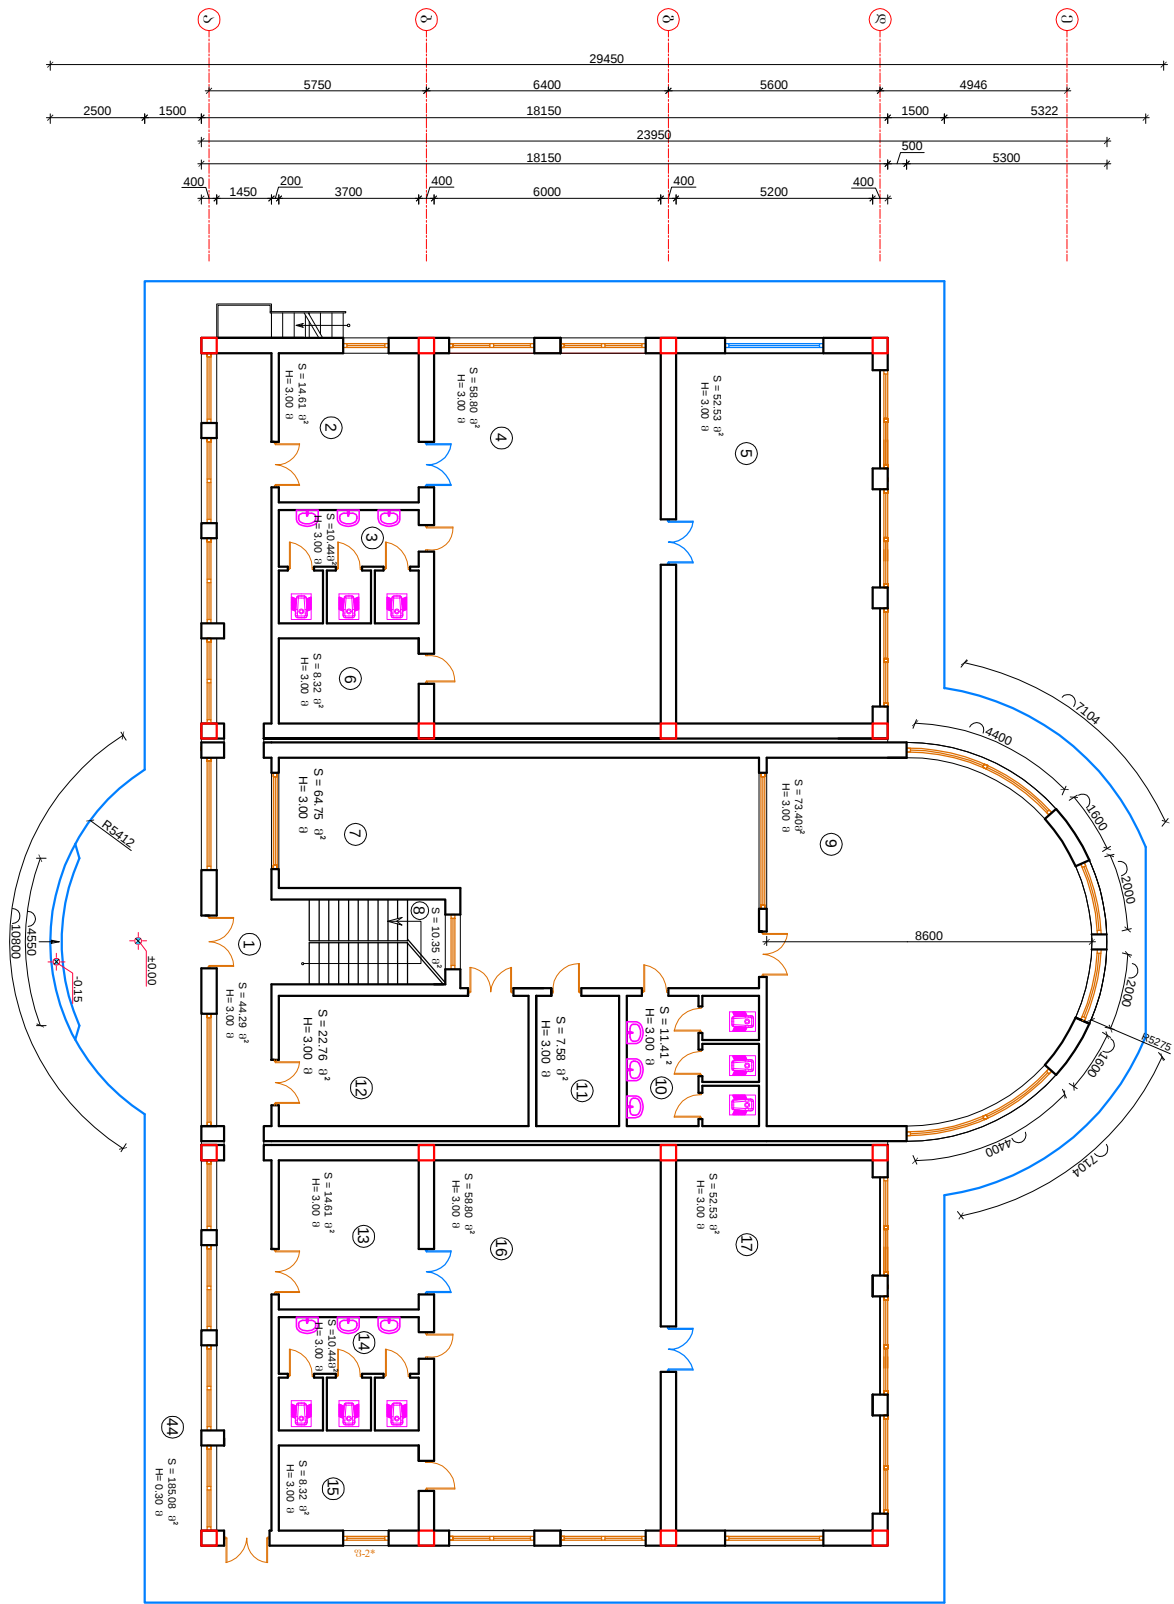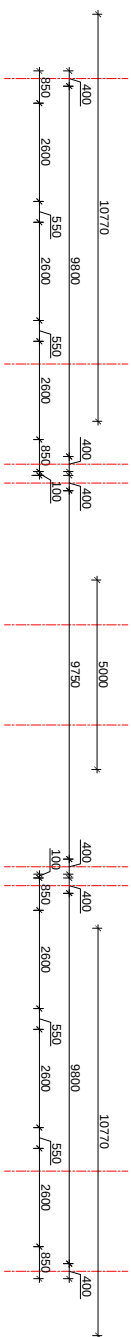


I სართულის ოთახების ჩამონათვალი		
N ^o	ოთახის დისკრიმინაცია	მ ²
1	ვ(ა)ლი	44.29
2	ბარდერ(ი)გი	14.61
3	WC	10.44
4	ბავშვთა აბაზიური ოთახი	58.80
5	საძინებელი	52.53
6	სამზარეულო	8.32
7	ბავშვთა აბაზიური ოთახი	64.75
8	პირის უჯრედი	10.35
9	საძინებელი	73.40
10	WC	11.41
11	სამზარეულო	7.58
12	ბარდერ(ი)გი	22.76
13	ბარდერ(ი)გი	14.61
14	WC	10.44
15	სამზარეულო	8.32
16	საძინებელი	52.53
17	ბავშვთა აბაზიური ოთახი	58.80
44	სართული	185.08

[illegible]



ცნობილად კარგების
 II სართულს (თბილისი განვითარების გეგმა)
 3 1-150

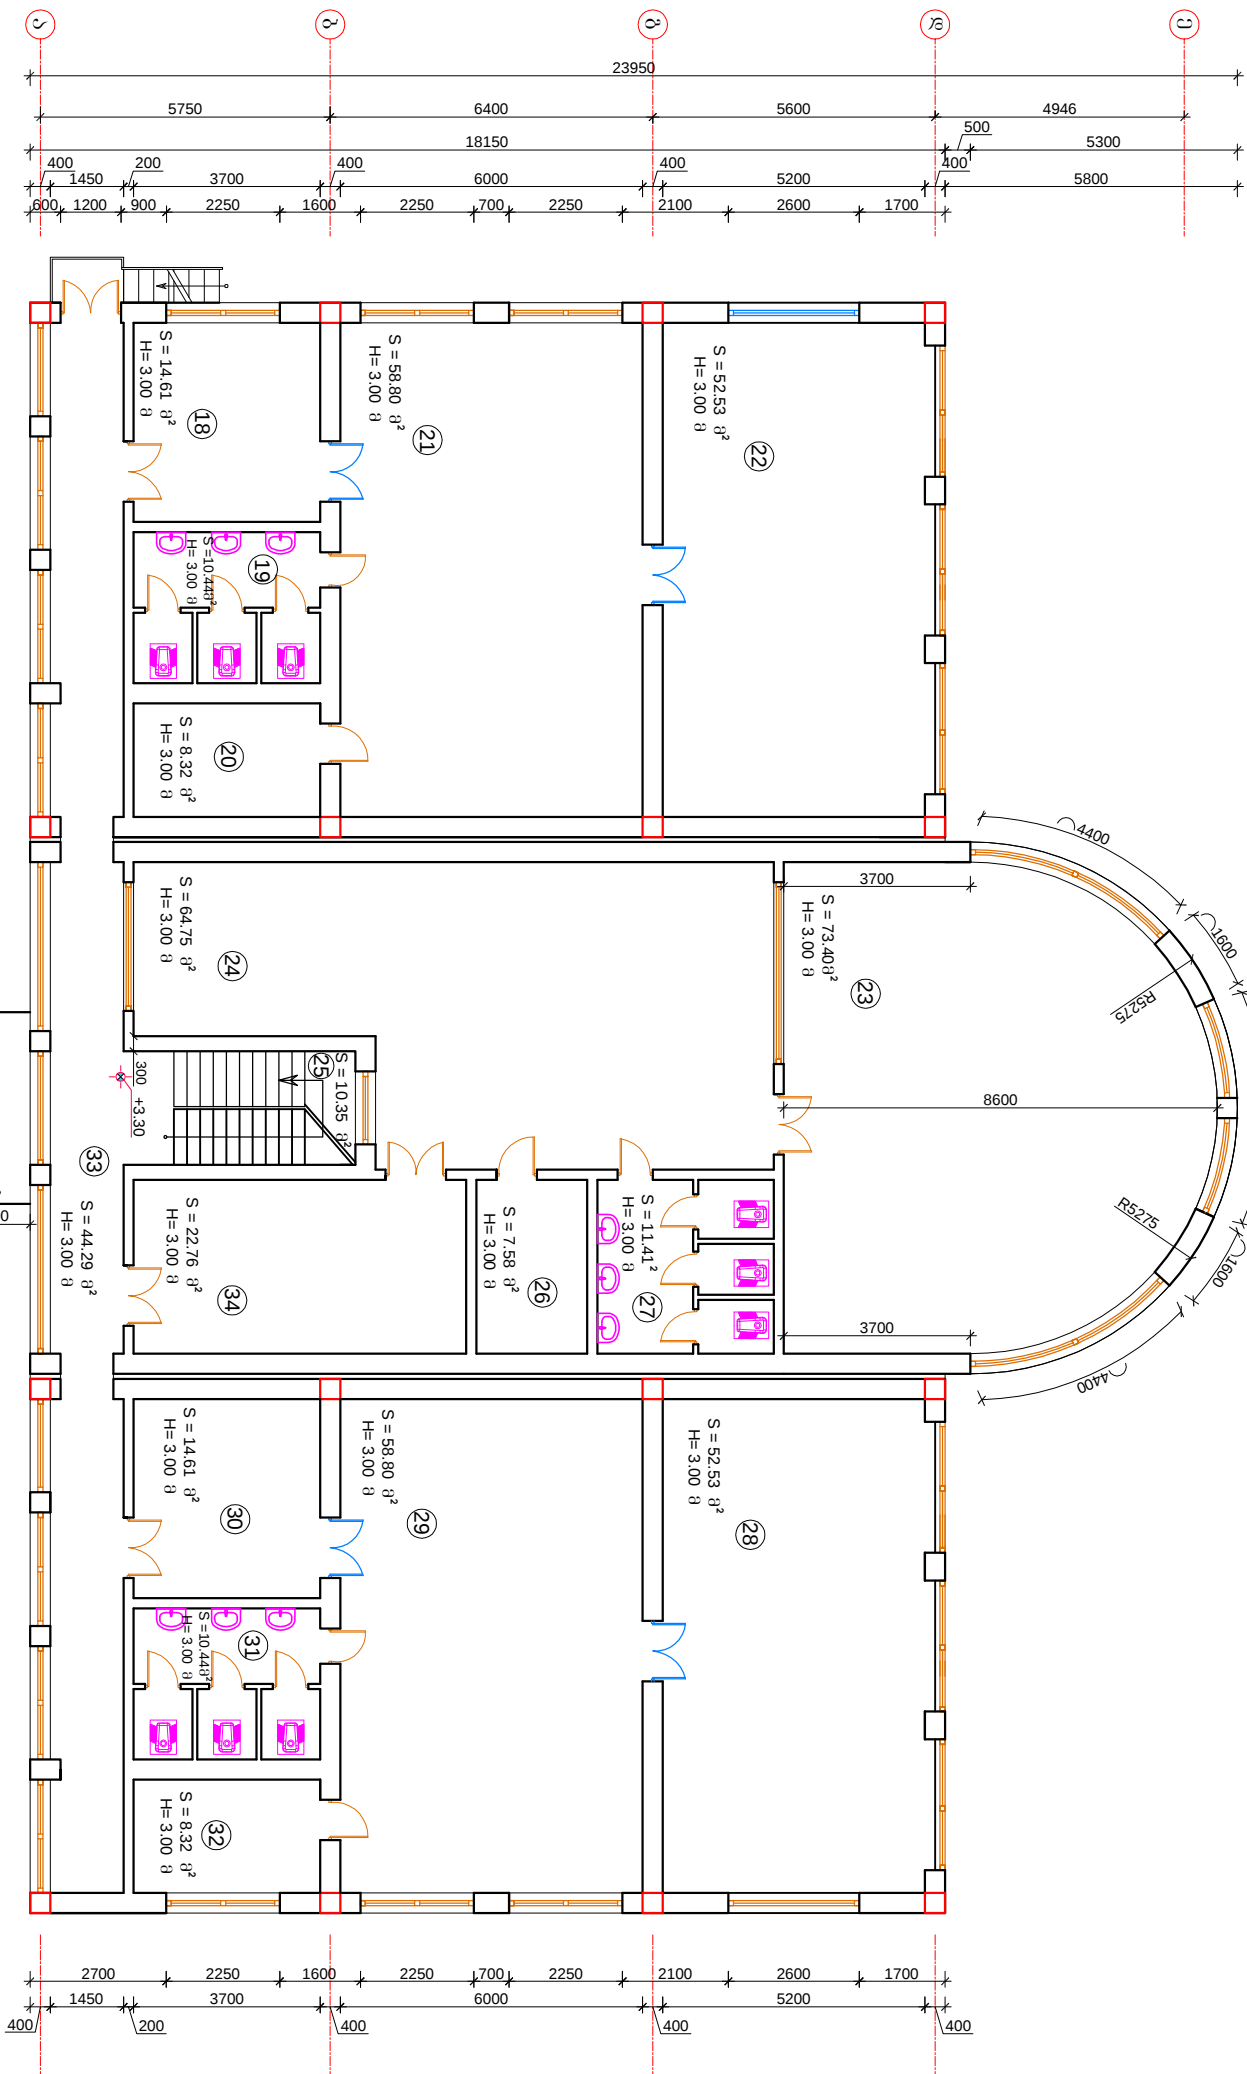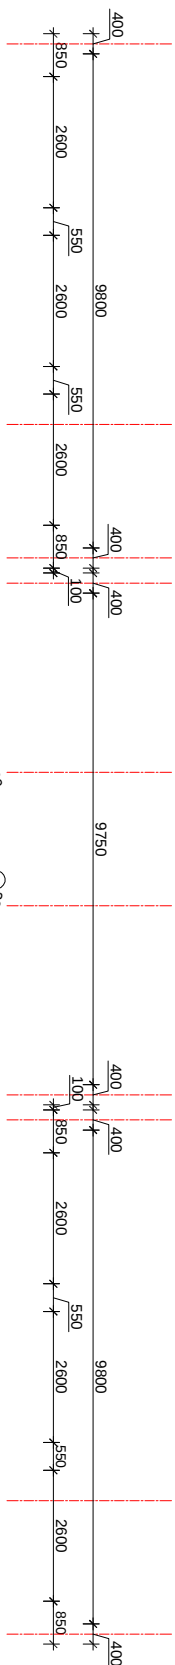

II საერთოშპის (ოთახების ჩამოსათვალად)		
№	ოთახის დასახელება	მ ²
18	ბარდერ(ოგო)	14.61
19	WC	10.44
20	სამზარეულო	8.32
21	ბავშვთა პატივრი (ოთახი)	58.80
22	საძინებელი	52.53
23	საძინებელი	73.40
24	ბავშვთა პატივრი (ოთახი)	64.75
25	კიბის უჯრედი	10.35
26	სამზარეულო	7.58
27	WC	11.41
28	საძინებელი	52.53
29	ბავშვთა პატივრი (ოთახი)	58.80
30	ბარდერ(ოგო)	14.61
31	WC	10.44
32	სამზარეულო	8.32
33	ჭ(ოლო	44.29
34	ბარდერ(ოგო)	22.76

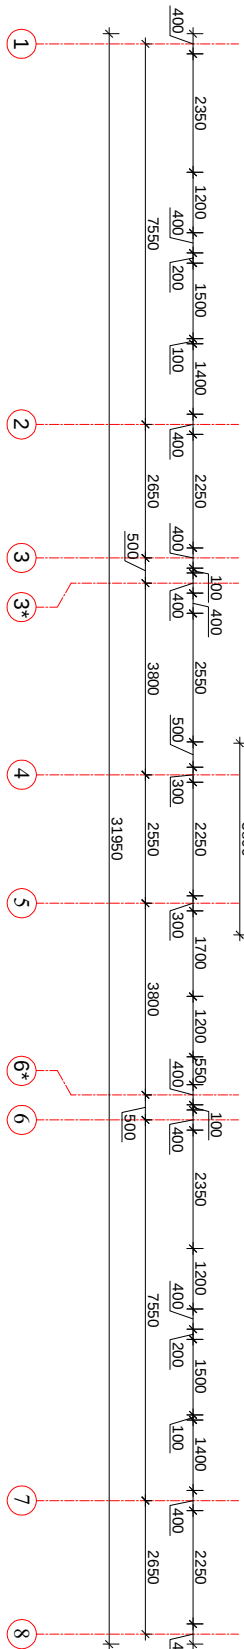[illegible]







ცნობილია III სათუასიდან 1.150

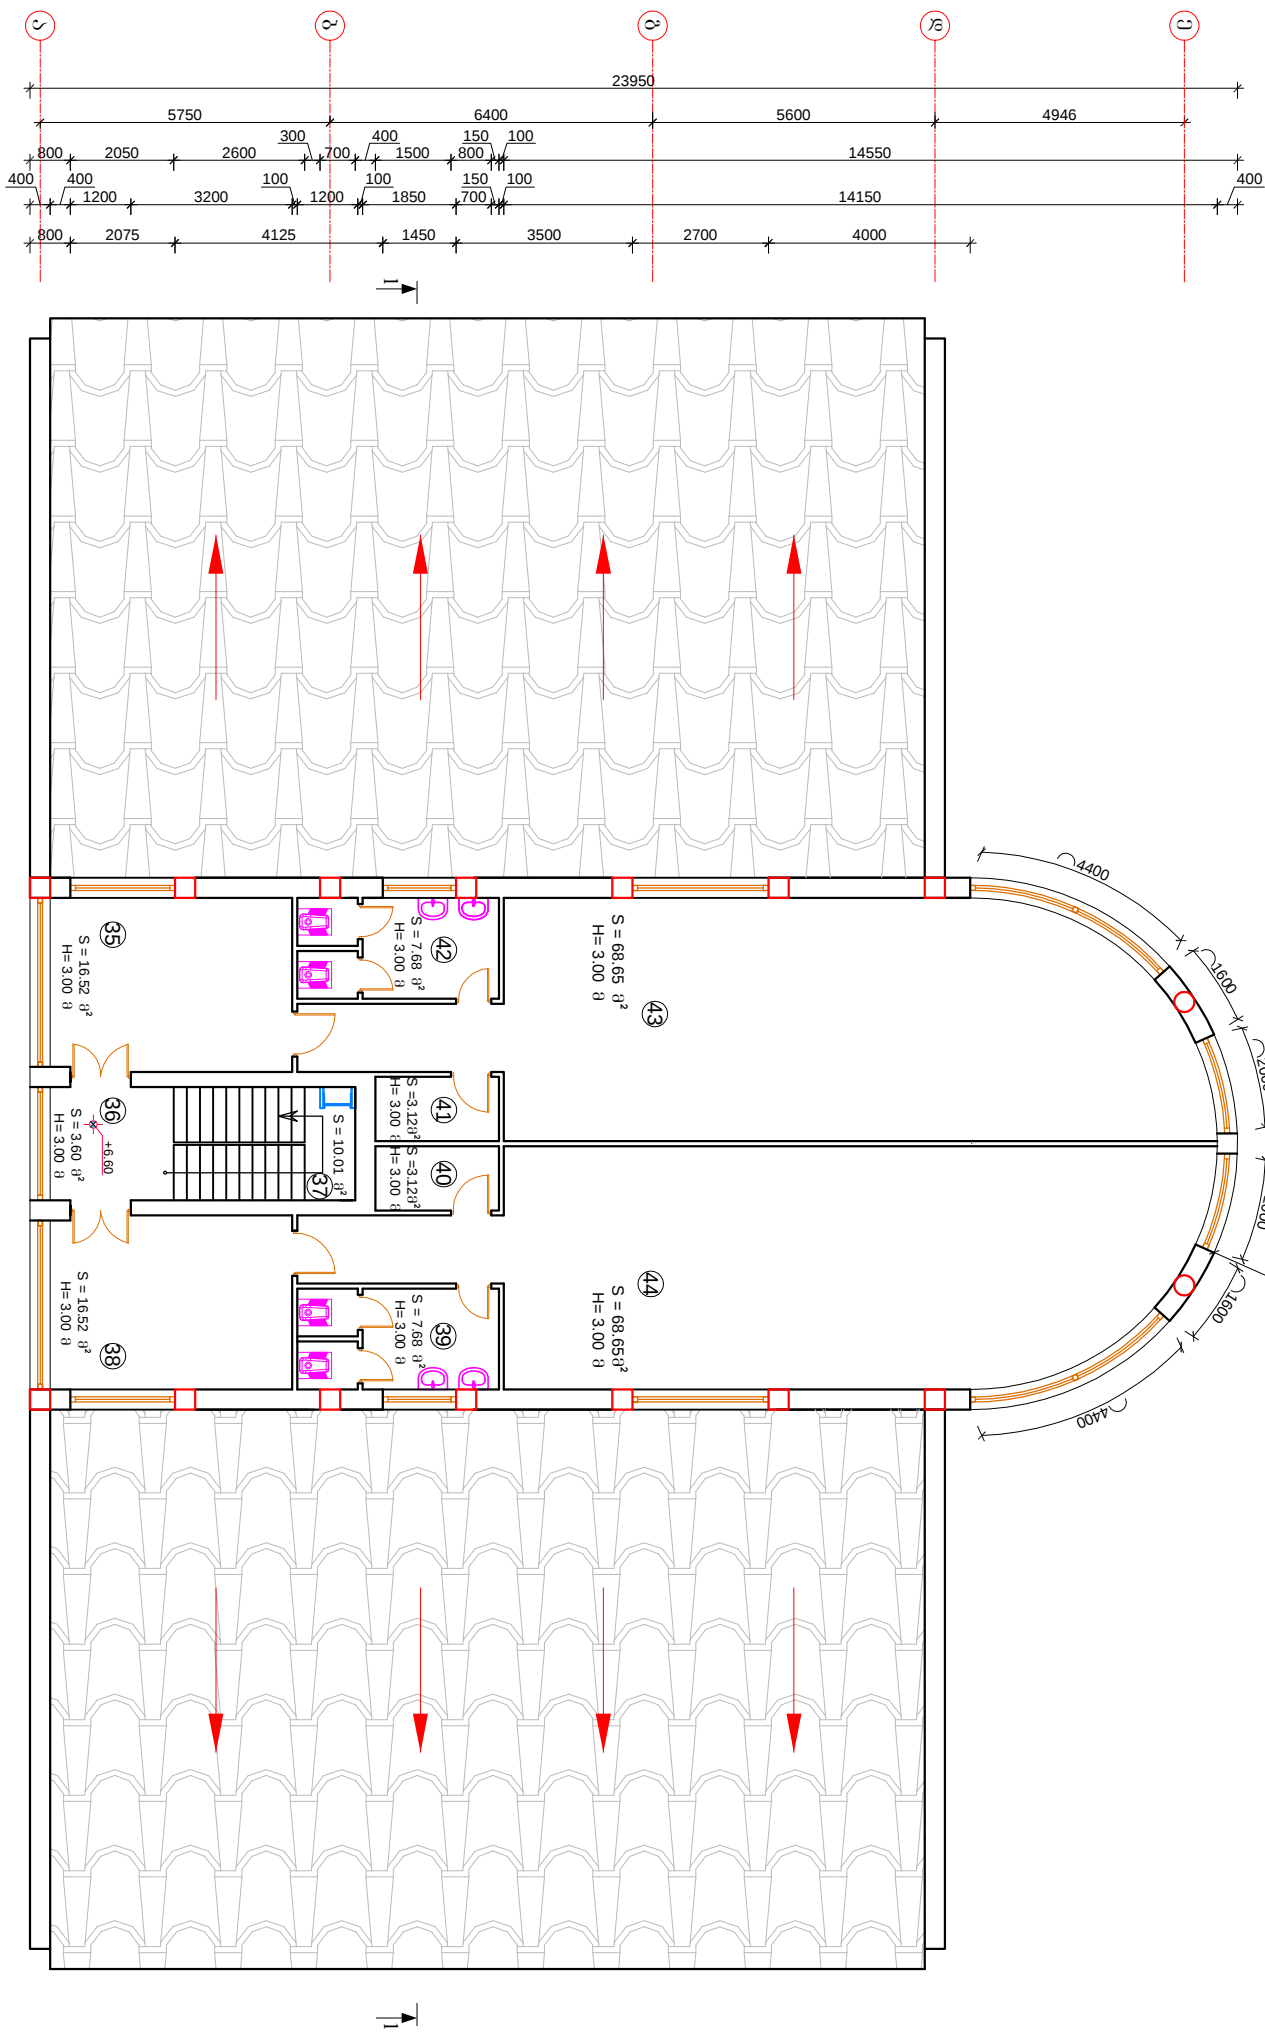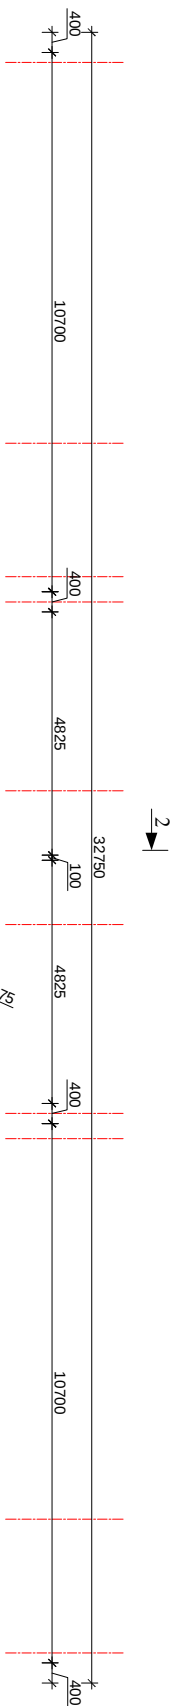



III სართულის ოთახების ჩამონათვალი		
№	ოთახის დისკრიმინაცია	მ ²
35	ბარდორი	16.52
36	ტაბორი	3.60
37	კიბორ უბორი	10.01
38	ბარდორი	16.52
39	WC	7.68
40	სამბარეული	3.12
41	სამბარეული	3.12
42	WC	7.68
43	ბარდორი ატორი (ოთახი)	68.65
44	ბარდორი ატორი (ოთახი)	68.65

[illegible]


ცენტრალური კორპუსის
I სართულის ბატიკების გეგმა
მ 1:200

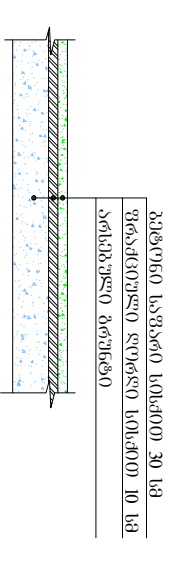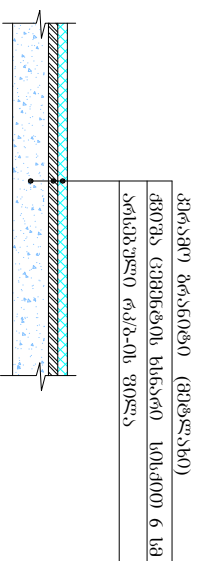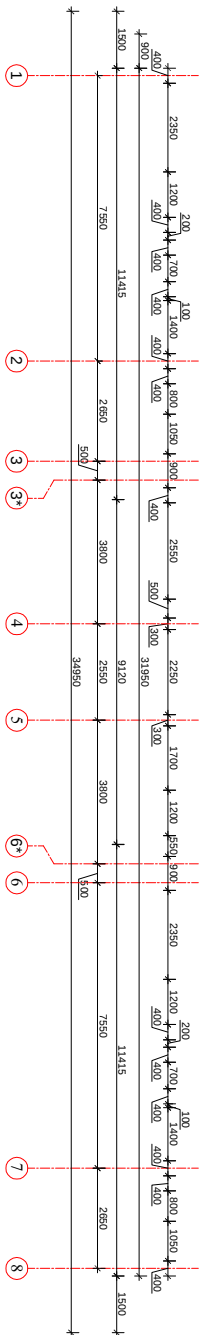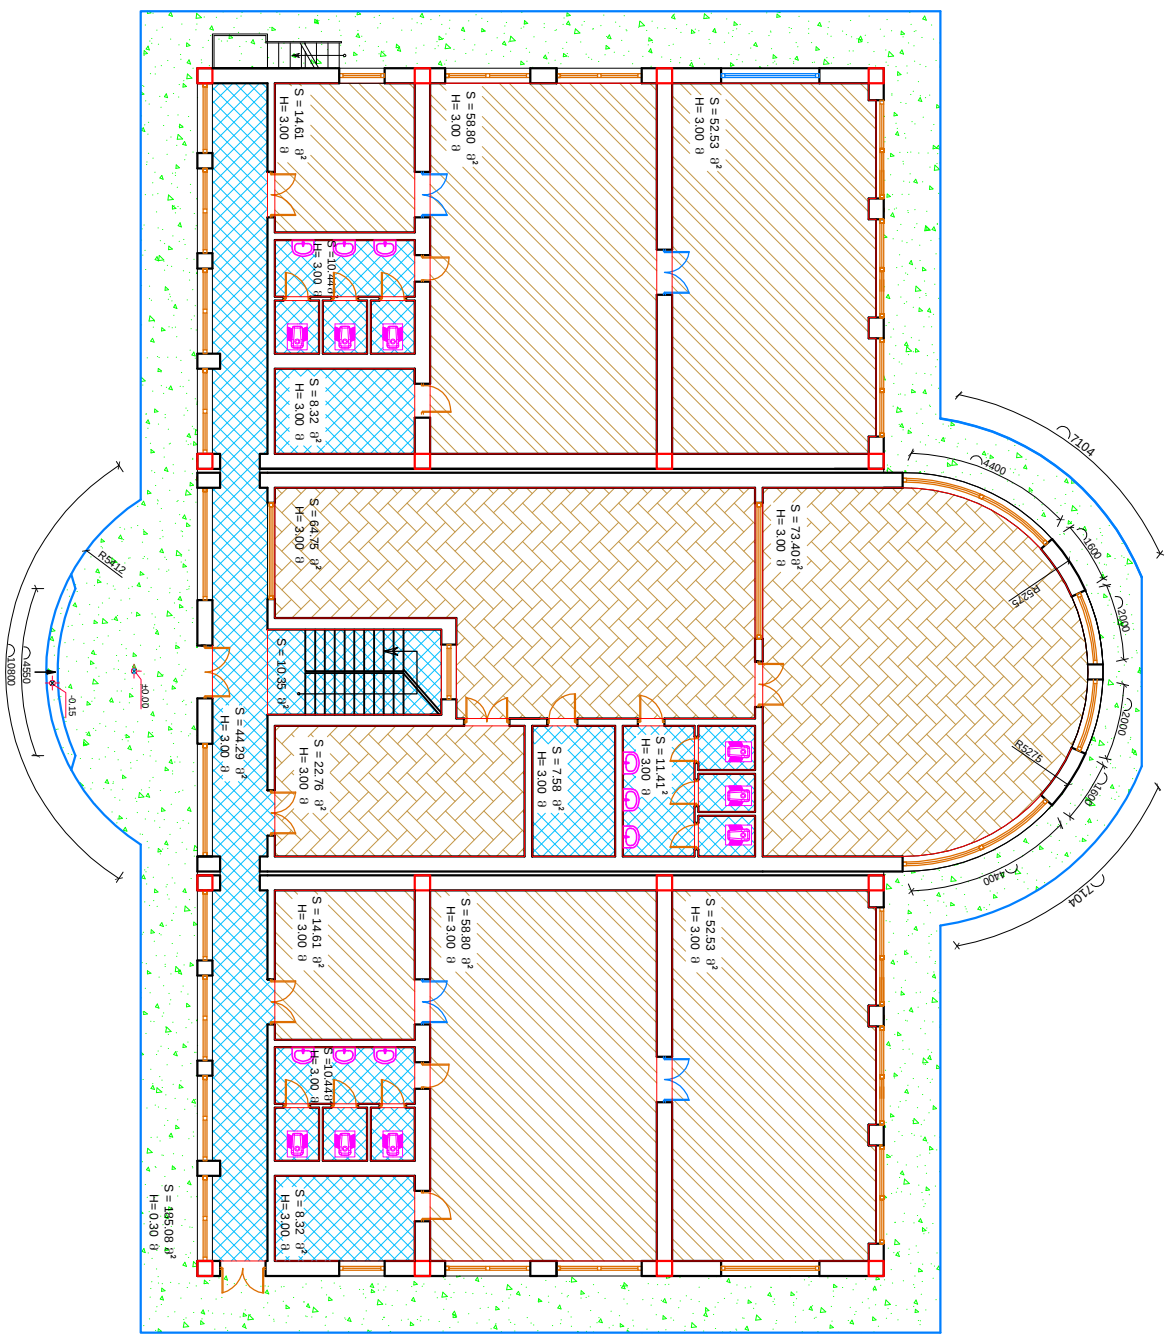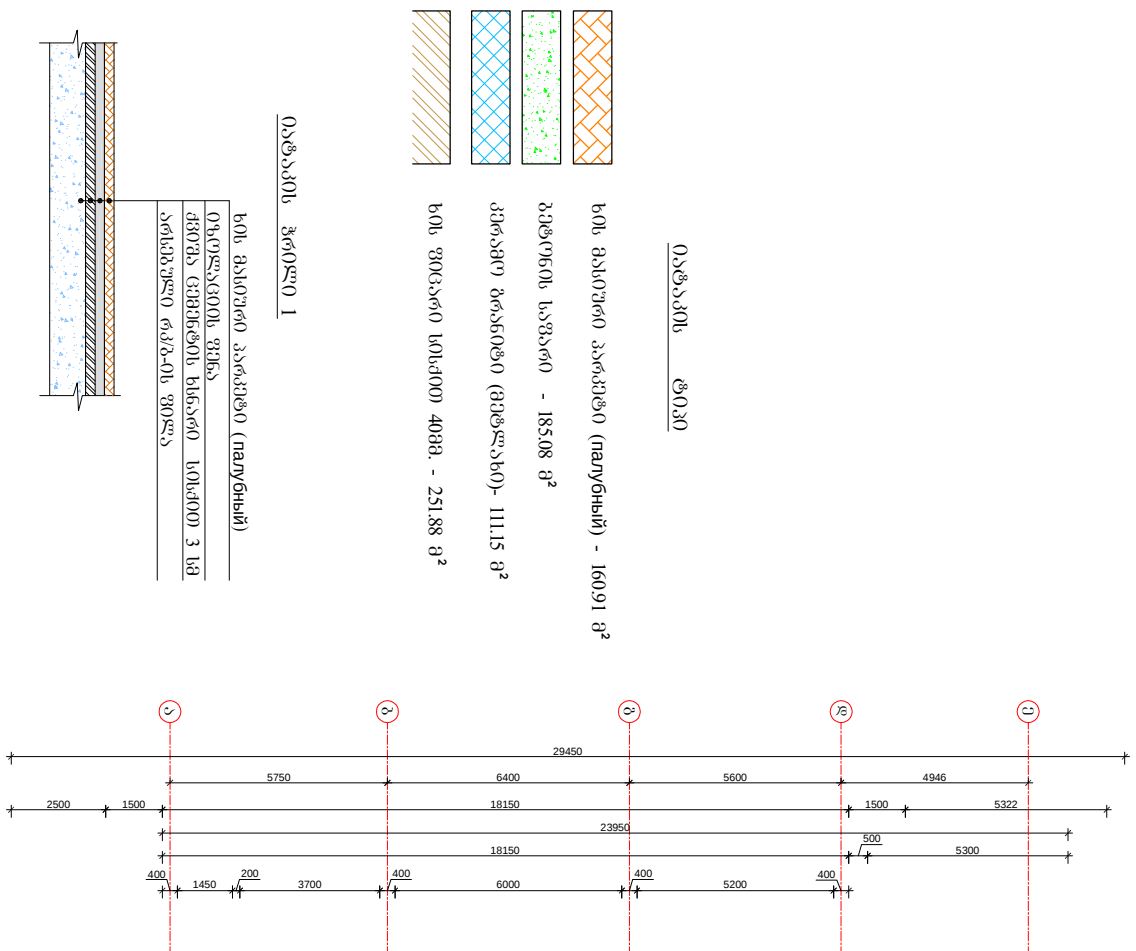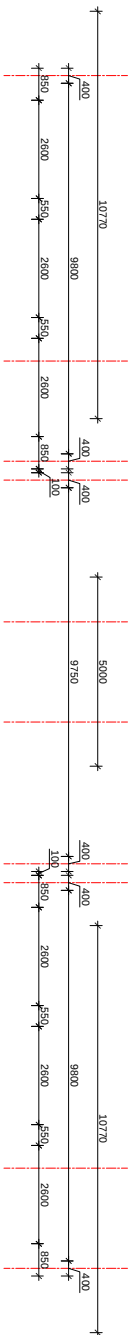[illegible]


ცენტრალური კორპუსის
II სართულის ოთახების მოწყობის გეგმა
მ 1-200

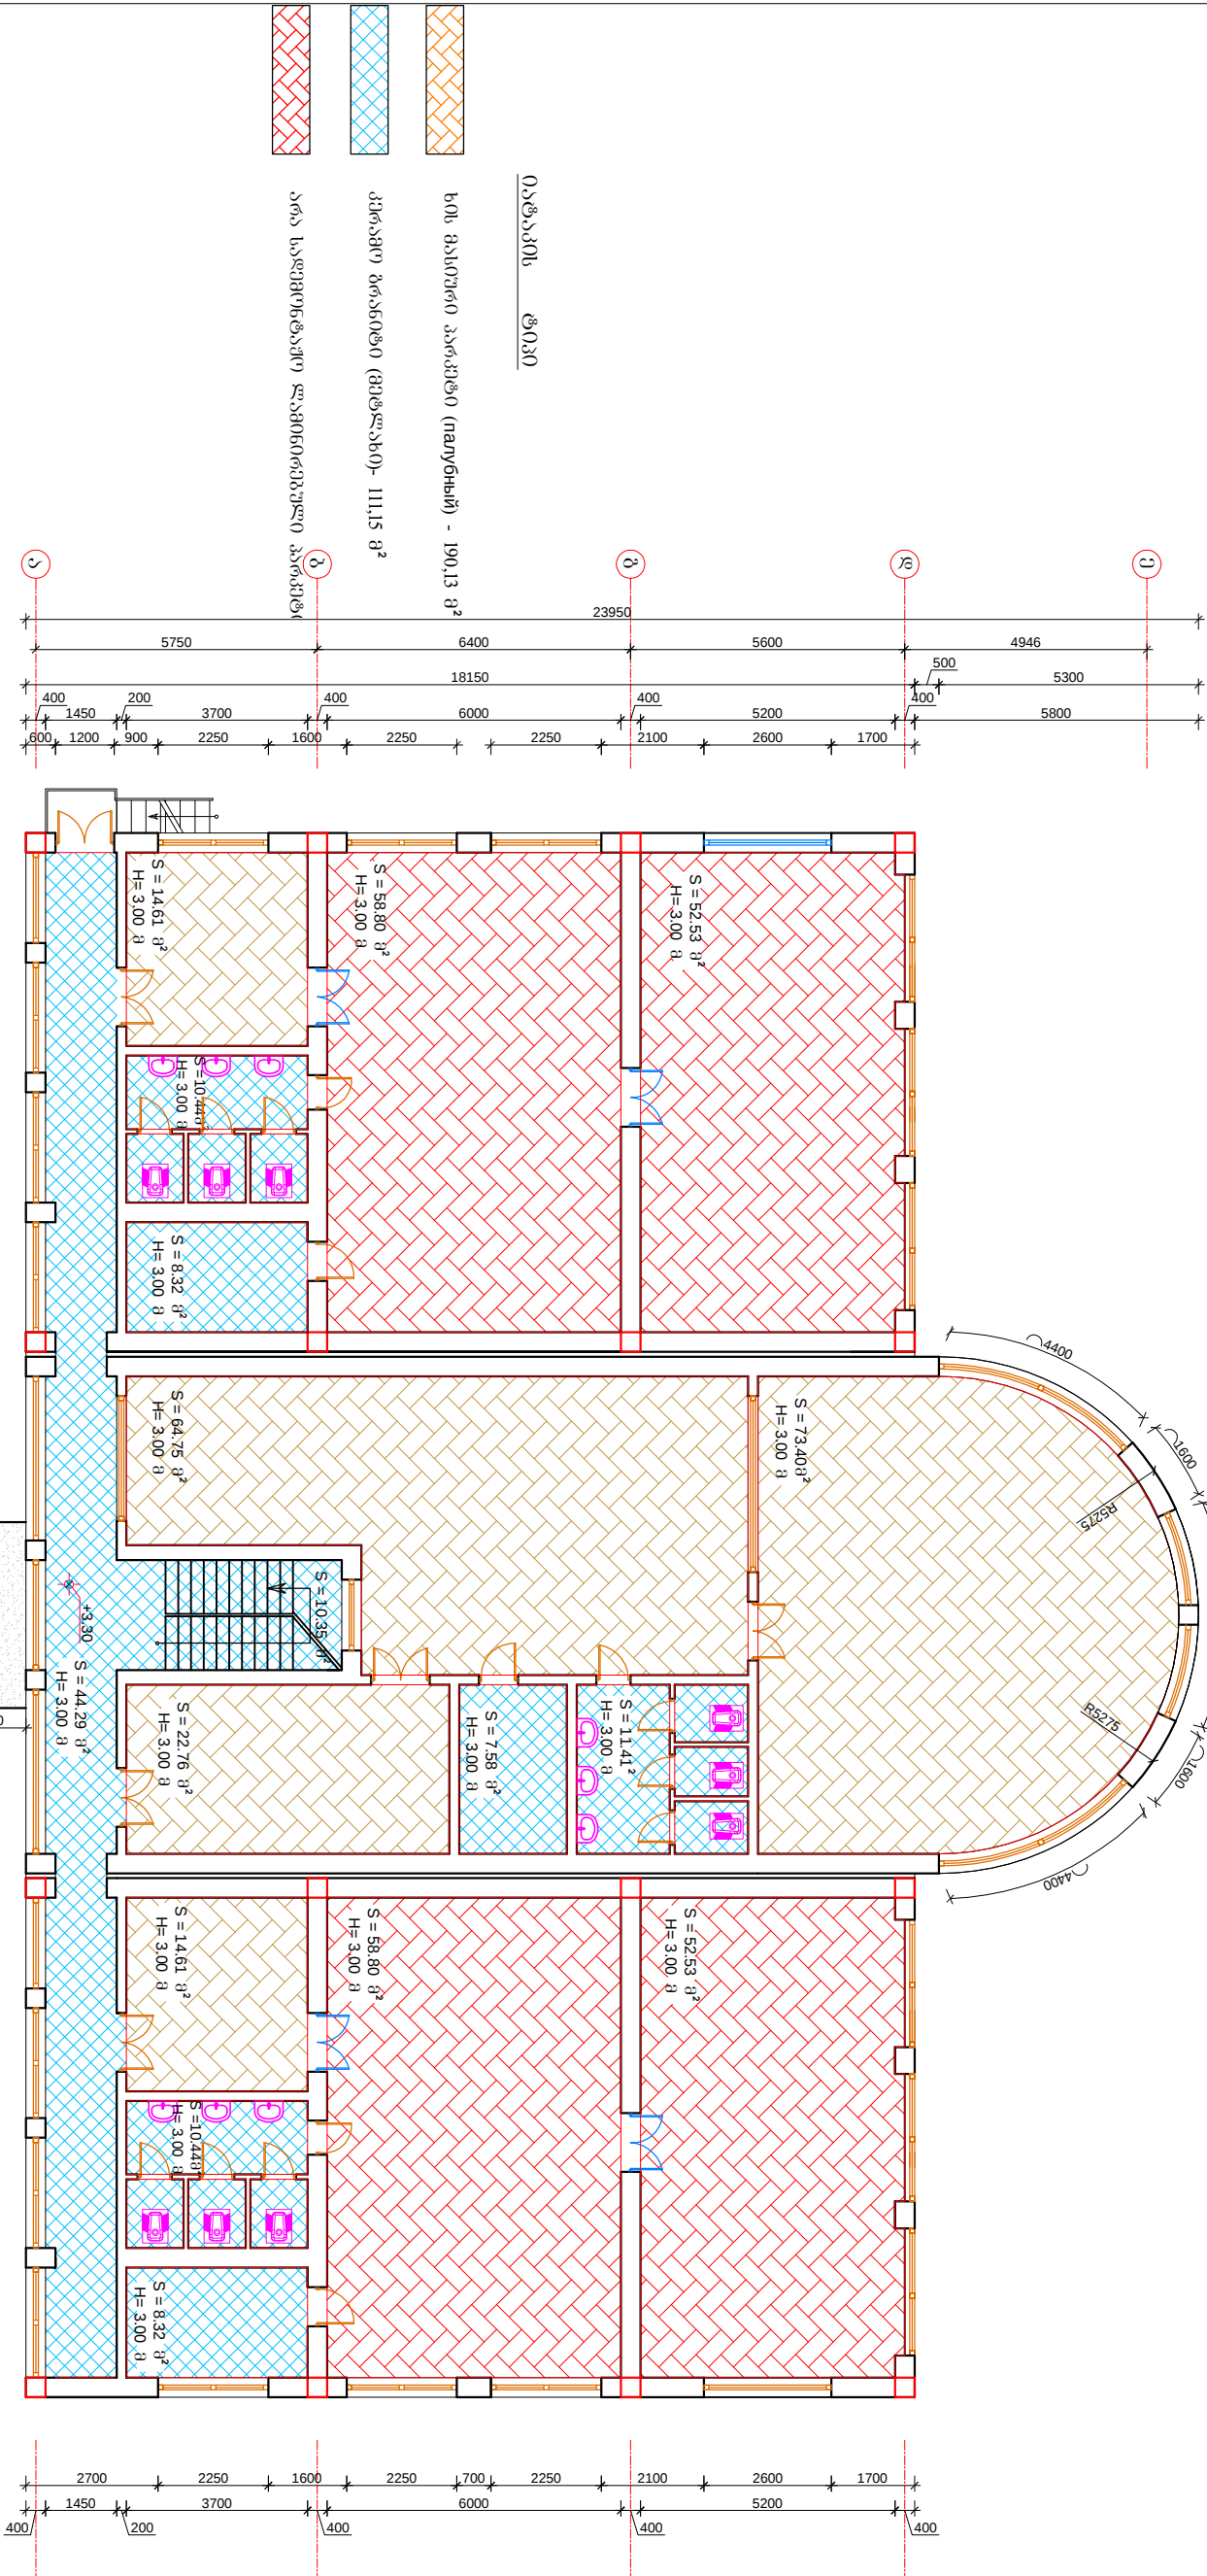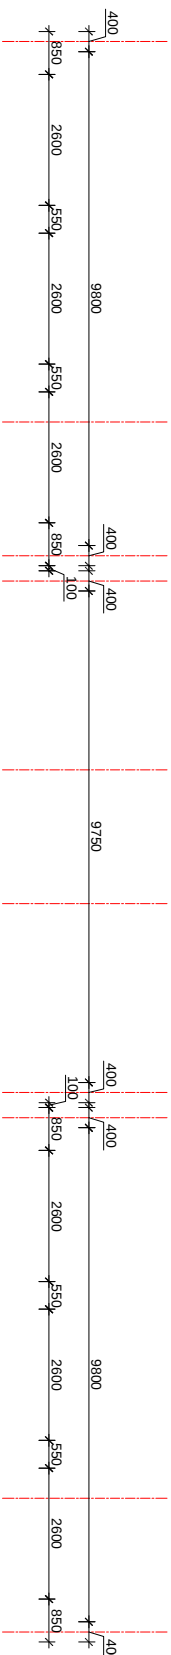


1706015 36(12) 1

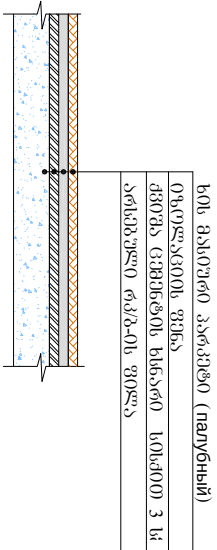


056306 36020 2

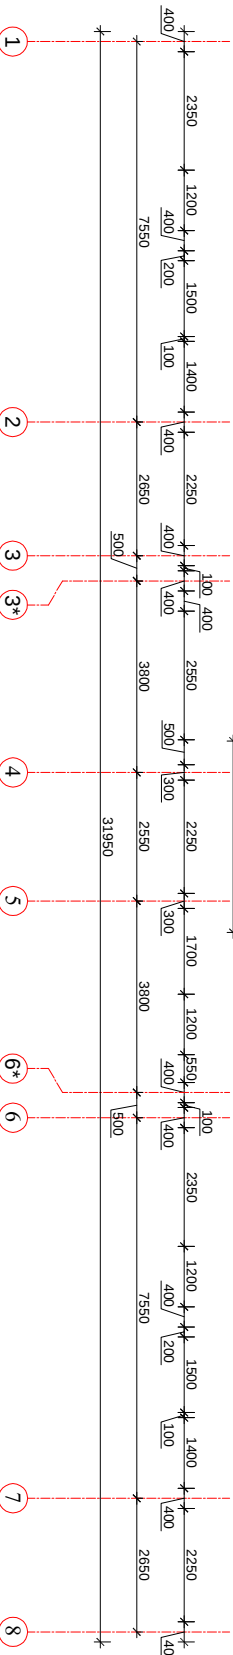[illegible]

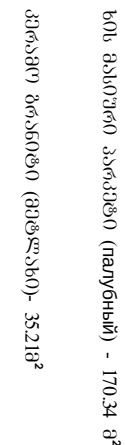

0030

0263006 360500 2

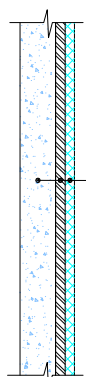

	VARIATION
კომპი კომპიტი ხანაო ბობოთ 3 სმ	
ბესეულო რეგ-ოს ვოდო	




ქმრვა ცეცხლის ხანაში 100-მდე 6 სმ
აქსიუმის რაოდენობა

[illegible]

კენტირალური კორპორაციის სპეციფიკაცია






№	დანიხები	ზომები	რაოდ.
1	შანჯარა - 1 მეტალო - კლამბები	1850 X 1500 მმ	4 ც.
2	შანჯარა - 2 მეტალო - კლამბები	2250 X 1500 მმ	24 ც.
3	შანჯარა - 3 მეტალო - კლამბები	1200 X 1500 მმ	2 ც.
4	შანჯარა - 4 მეტალო - კლამბები	2975 X 1500 მმ	2 ც.
5	შანჯარა - 5 მეტალო - კლამბები	2600 X 1500 მმ	14 ც.
6	შანჯარა - 6 მეტალო - კლამბები	4400 X 1500 მმ	6 ც.
7	შანჯარა - 7 მეტალო - კლამბები	2000 X 1500 მმ	6 ც.


№	დახატვა	ზომები	შენიშვნა
8	განჯანა - 8 მეტალო - კლამბა	3350 X 1500 მმ	4 ც.
9	განჯანა - 9 მეტალო - კლამბა	2075 X 800 მმ	2 ც.
10	განჯანა - 10 მეტალო - კლამბა	2700 X 800 მმ	2 ც.
11	განჯანა - 11 მეტალო - კლამბა	1450 X 400 მმ	2 ც.
12	განჯანა - 12 მეტალო - კლამბა	2550 X 1500 მმ	2 ც.
13	განჯანა - 13 მეტალო - კლამბა	3600 X 1500 მმ	2 ც.
14	განჯანა - 14 მეტალო - კლამბა	1450 X 800 მმ	2 ც.

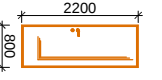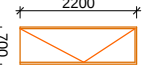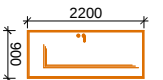№	შპს-ის სახელი	მასალა	ფარგული
1	პანელი - 1 საფარი/ფარი პანელი 	1400 X 2400 მმ	1 ც.
2	პანელი - 2 საფარი/ფარი პანელი 	1200 X 2400 მმ	2 ც.
3	პანელი - 3 ბოლო პანელი (მარჯვნივ) 	1200 X 2200 მმ	12 ც.
4	პანელი - 4 ბოლო პანელი (მარჯვნივ) 	800 X 2200 მმ	8 ც.
5	პანელი - 5 მედიანური/საფარი/ფარი პანელი 	700 X 2200 მმ	30 ც.
6	პანელი - 6 ბოლო პანელი (მარჯვნივ) 	900 X 2200 მმ	2 ც.


[illegible]

აღმინისტრაციული კორპუსის
გეგმა მ 1:100

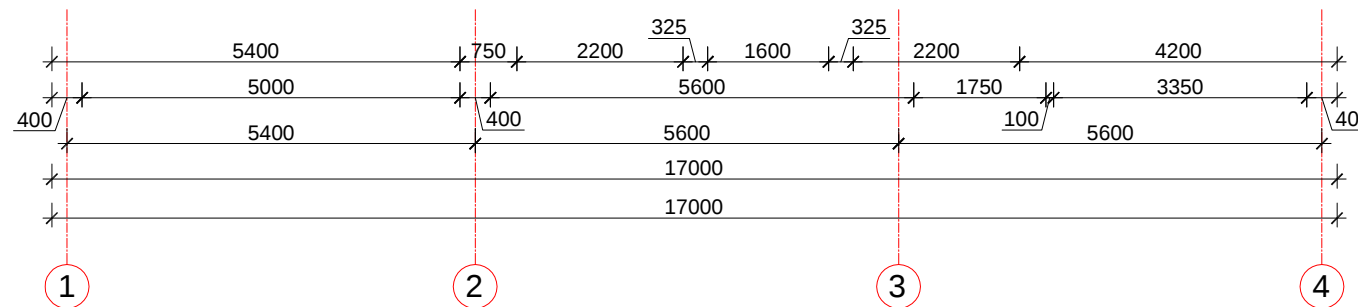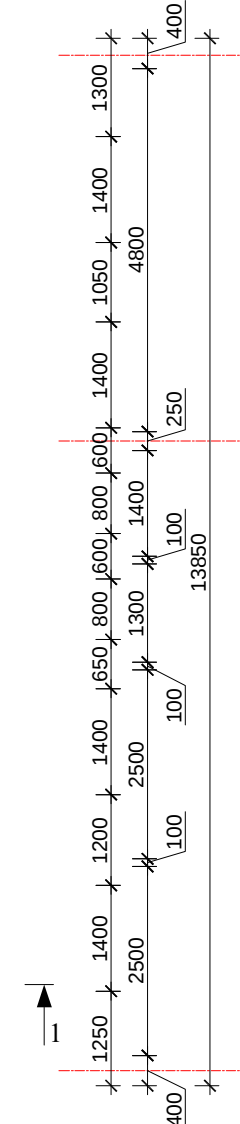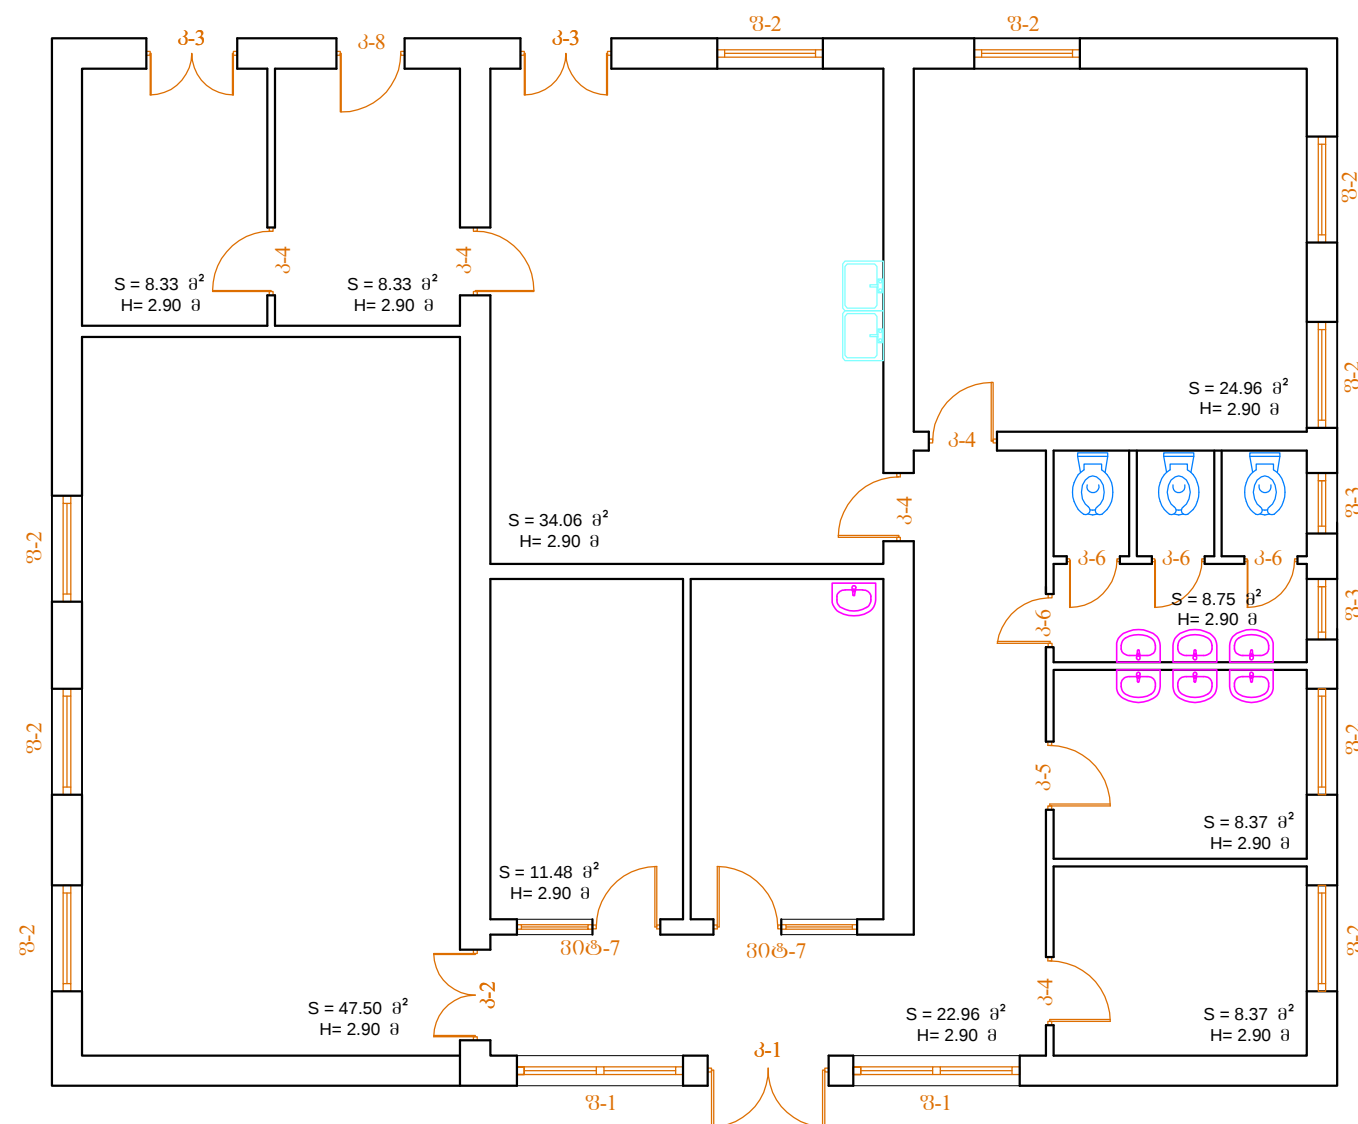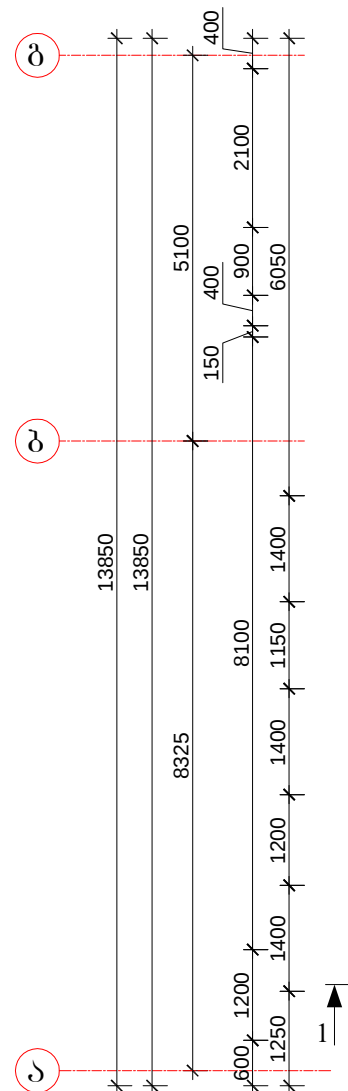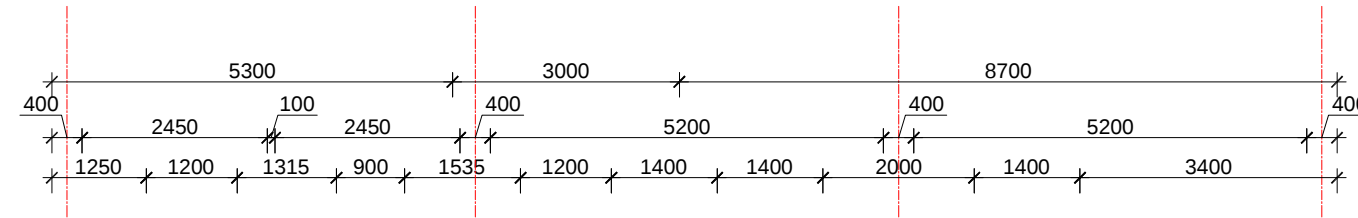

 
დაგეგმვა	„თვითმართვდელი ძალაქი ბათუმის მერია“	პროექტის დასახელება	ბ. ბათუმში ანდრონიკაშვილის ქ. №44-ში მღვდარე საკავშვო ბაღის სარემონტო-სარეკონსტრუქციო სამუშაოები	კონსულტანტი		1. 215149177 ბ. თბილისი, შარტაძის ქ. №35/37 ბ. ხანაძი, რუსთაველის ქ. №227 ტელ.: 591 16 30 16, 790 99 19 29 ელ. ფოსტა: gogakv@caucasus.net	დირექტორი	დ. კვარაცხელია	დაამტკიცა		დასახელება	საბაშვილი პაპა-ბაღი	ნახაზის ორიგინალური ზომა A3 (297X420)	
							პრ. ხელმძღვანელი	მ. ჩიქოვანი					მასშტაბი 1:100 თარიღი 2013	
							არქიტექტორი	მ. ბერულავა						
							კონსტრუქტორი	ჯ. ვაჭაიძე						პეგმა ნახაზი № ა - 18

აღმინისტრაციული კორპუსის
ჰრილი 1 - 1 მ 1:70

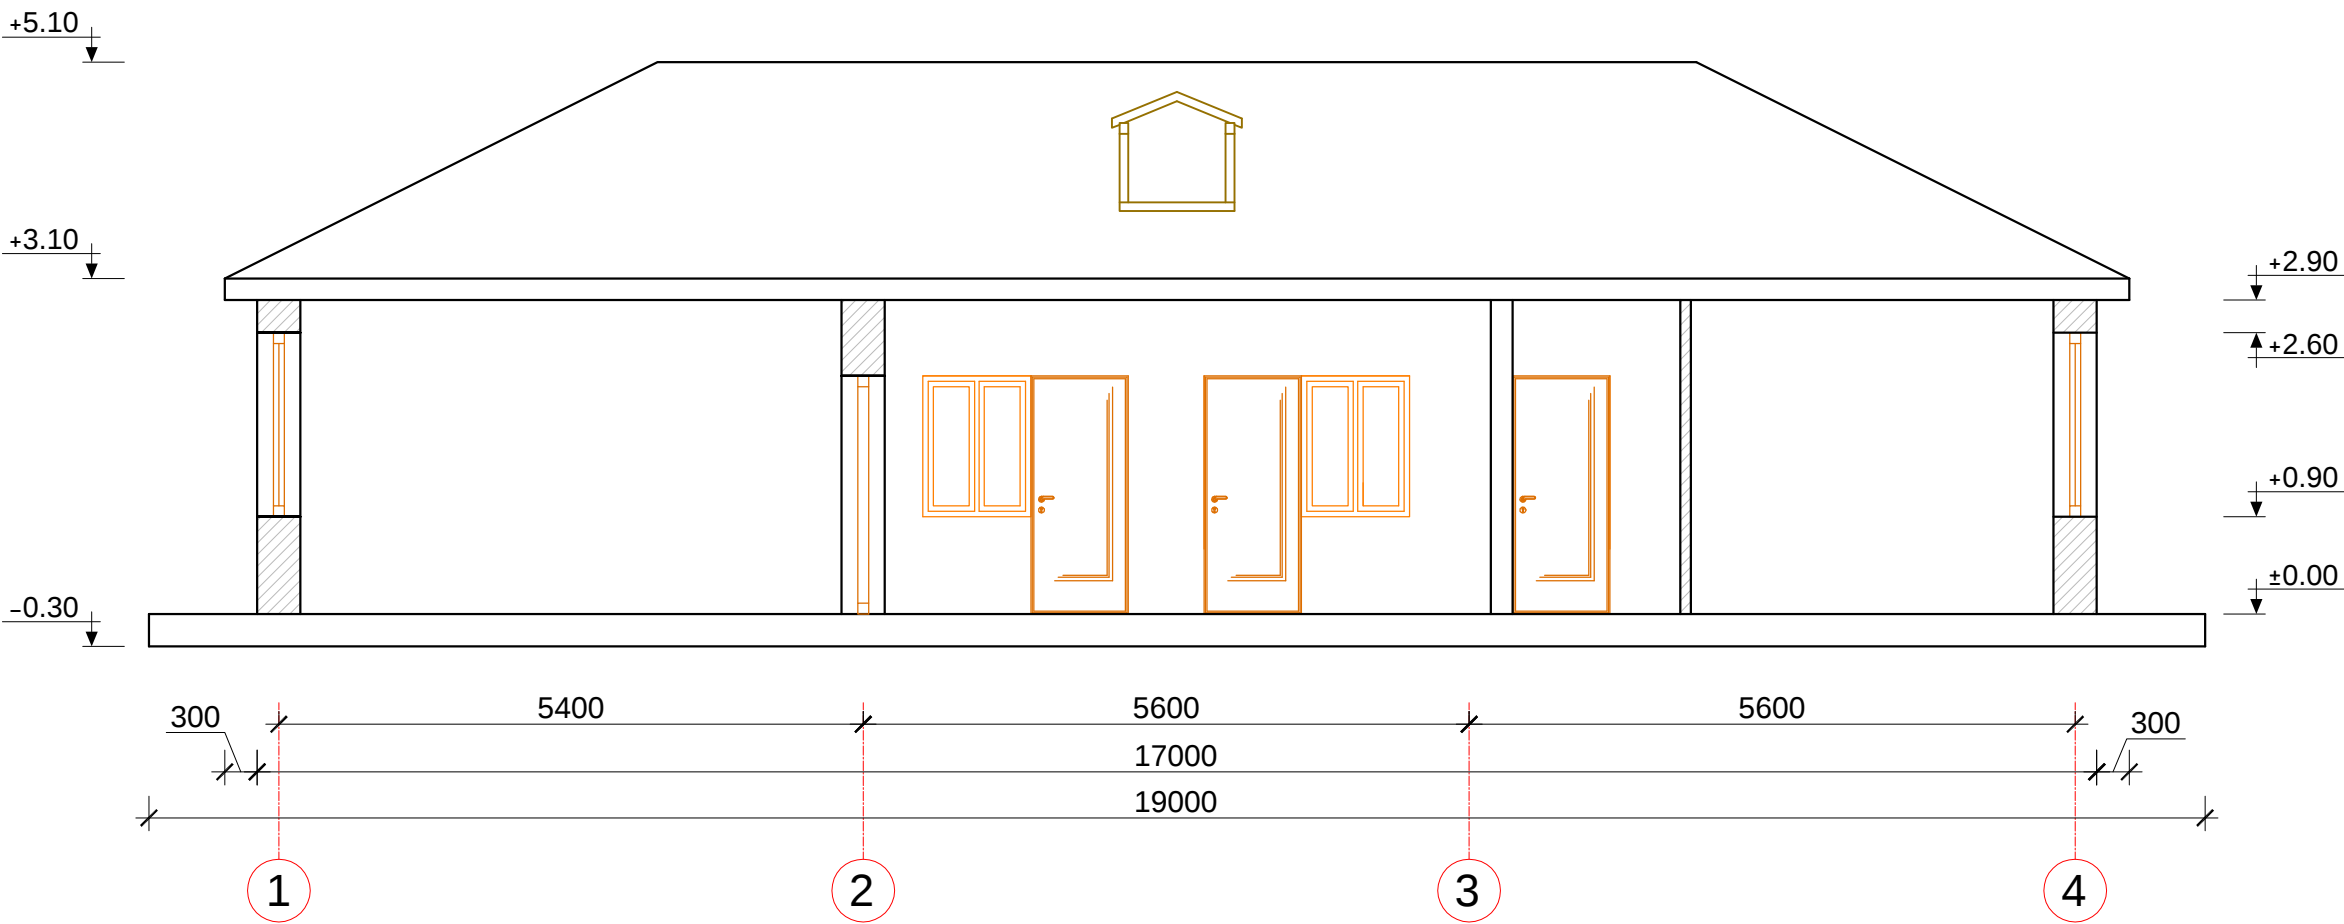


დაამუშავა	„თვითმართველი ქალაქი ბათუმის მერია“	პროექტის დასახელება	ბ. ბათუმში ანდრონიკაშვილის ქ. №44-ში მდებარე საგანგებო ბაღის სარემონტო-სარეკონსტრუქციო სამუშაოები	კონსულტანტი		შ.პ.ს. "გეოგაკვი" I . 215149177 ბ. თბილისი, შარტაძის ქ. №35/37 ბ. სენაპი, რუსთაველის ქ. №227 ტელ: 591 16 30 16, 790 99 19 29 ელ. ფოსტა: gogakv@caucasus.net	დირექტორი	დ. კვარაცხელია	დაამუშავა		დასახელება	საგანგებო ბაზა-ბაღი	ნახაზის ორიგინალური ზომა A3 (297X420)	
							პრ. ხელმძღვანელი	მ. ნიქოვანი				აღმინისტრაციული კორპუსის ჰრილი 1 - 1	მასშტაბი 1:70	თარიღი 2013
							არქიტექტორი	მ. ბერუღაია					ნახაზი №	ბ - 20
							კონსტრუქტორი	ჯ. გაშკიძე						



ალმინისტრაციული
კორპუსის ფასადი 1 - 4 ღერძებში
მ 1:70

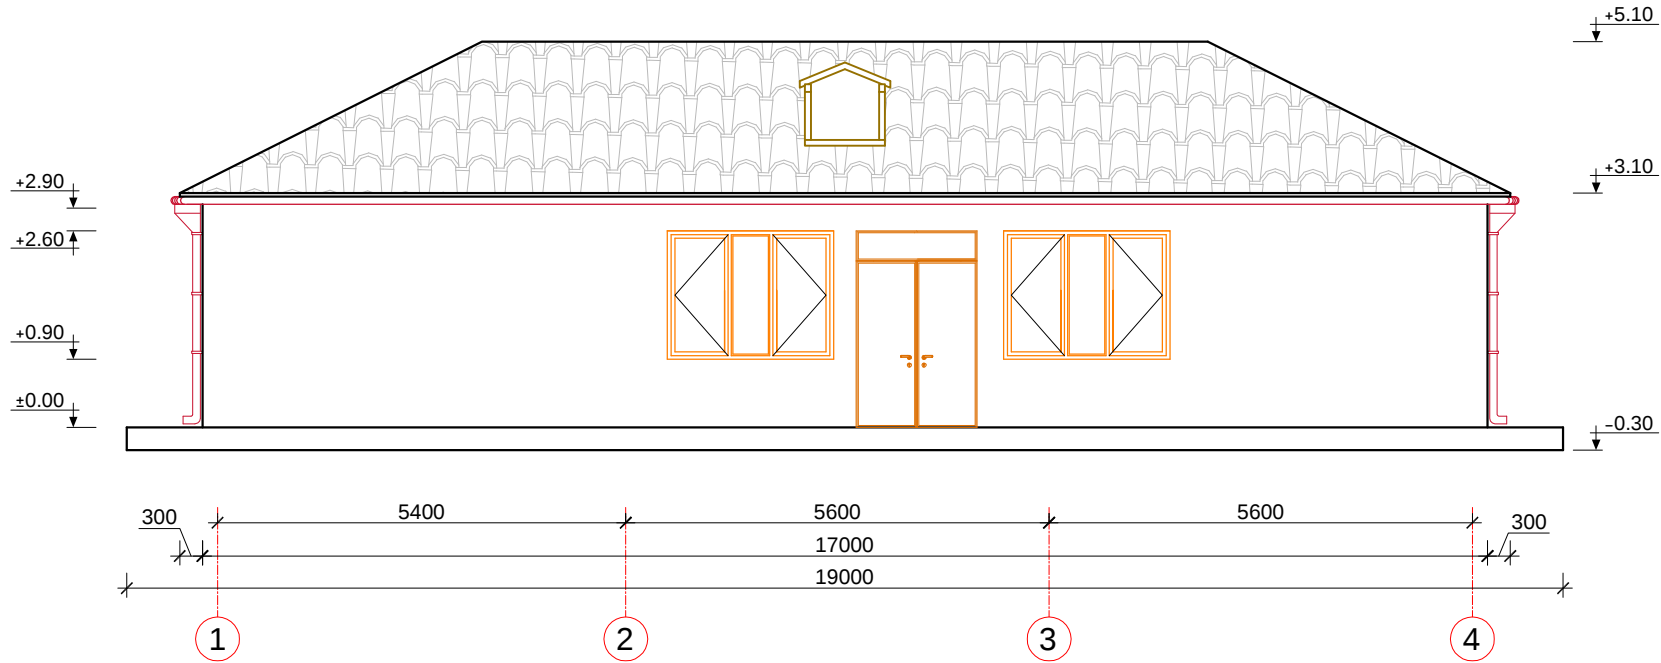


ალმინისტრაციული
კორპუსის ფასადი 4 - 1 ღერძებში
მ 1:70

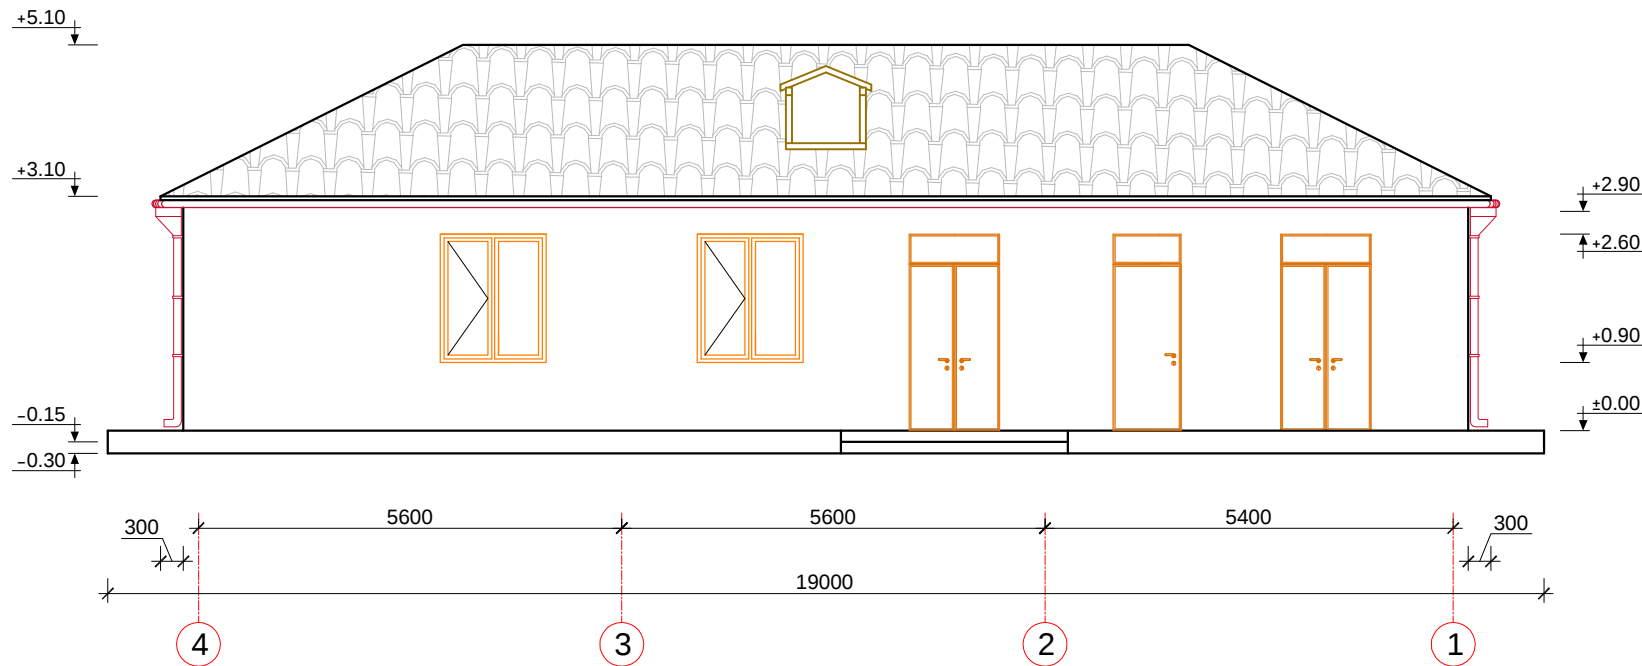


დამკვეთი	„თვითმართველი ქალაქი ბათუმის მერია“	პროექტის დამამუშავებელი	ქ. ბათუმში ანდრონიკაშვილის ქ. №44-ში მდებარე საგანგებო ბაღის სარემონტო-სარეკონსტრუქციო სამუშაოები	პროექტანტი	 შ.პ.ს. "გოგაკვი"	I . 215149177 ქ. თბილისი, შარტაშას ქ. №35/37 ქ. სენაკი, რუსთაველის ქ. №227 ტელ.: 591 16 30 16, 790 99 19 29 ელ. ფოსტა: gogakv@caucasus.net	ღირებუტორი	დ. კვარაცხელია	დამამუშავებელი	დამამუშავებელი	საგანგებო ბაგა-ბაღი	ნახაზის ორიგინალური ზომა A3 (297X420)					
							პრ. ხელმძღვანელი	მ. ჩიქოვანი				ალმინისტრაციული კორპუსის	მასშტაბი 1:70	თარიღი 2013			
							არქიტექტორი	მ. ბერუღაია							ფასადი 1 - 4 ღერძებში; ფასადი 4 - 1 ღერძებში	ნახაზი №	ა - 21
							კონსტრუქტორი	ჯ. ვაშაძე									

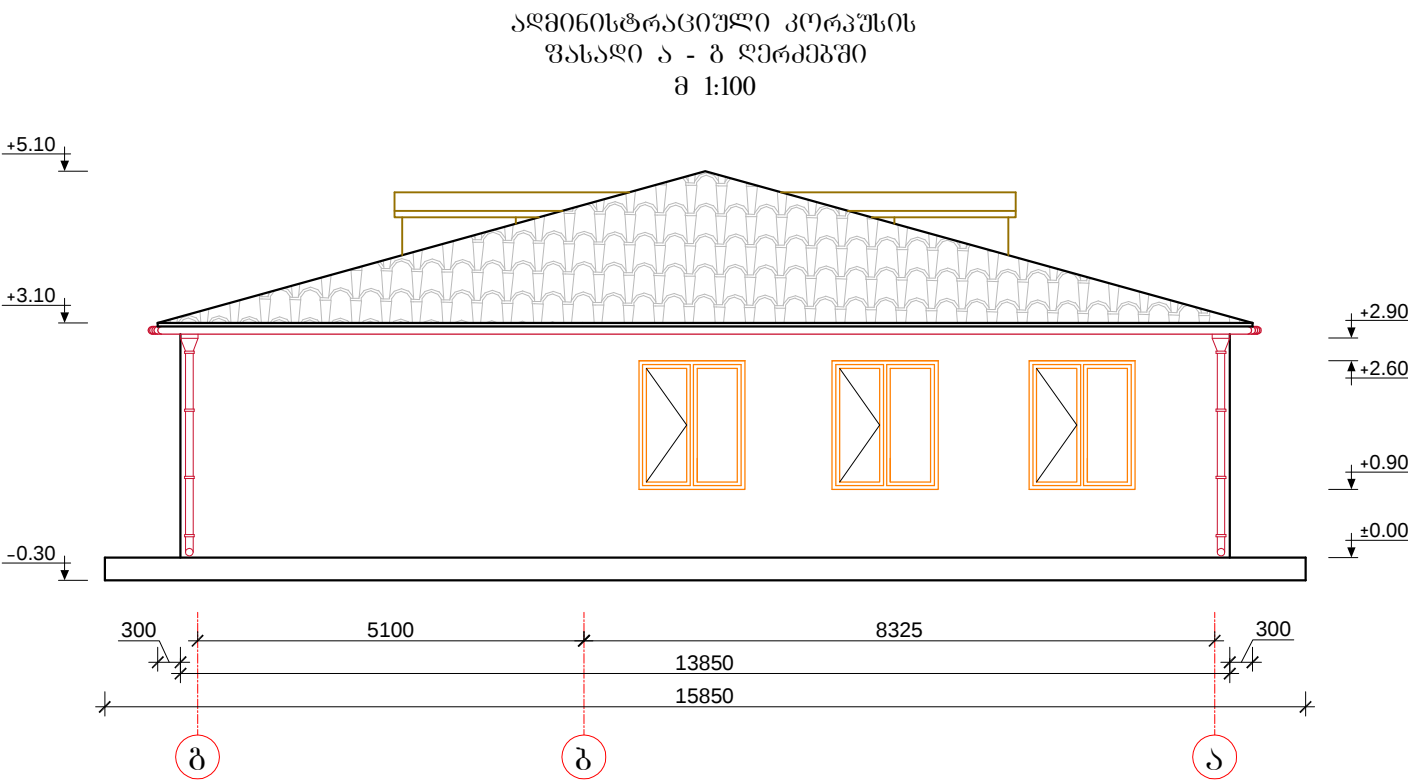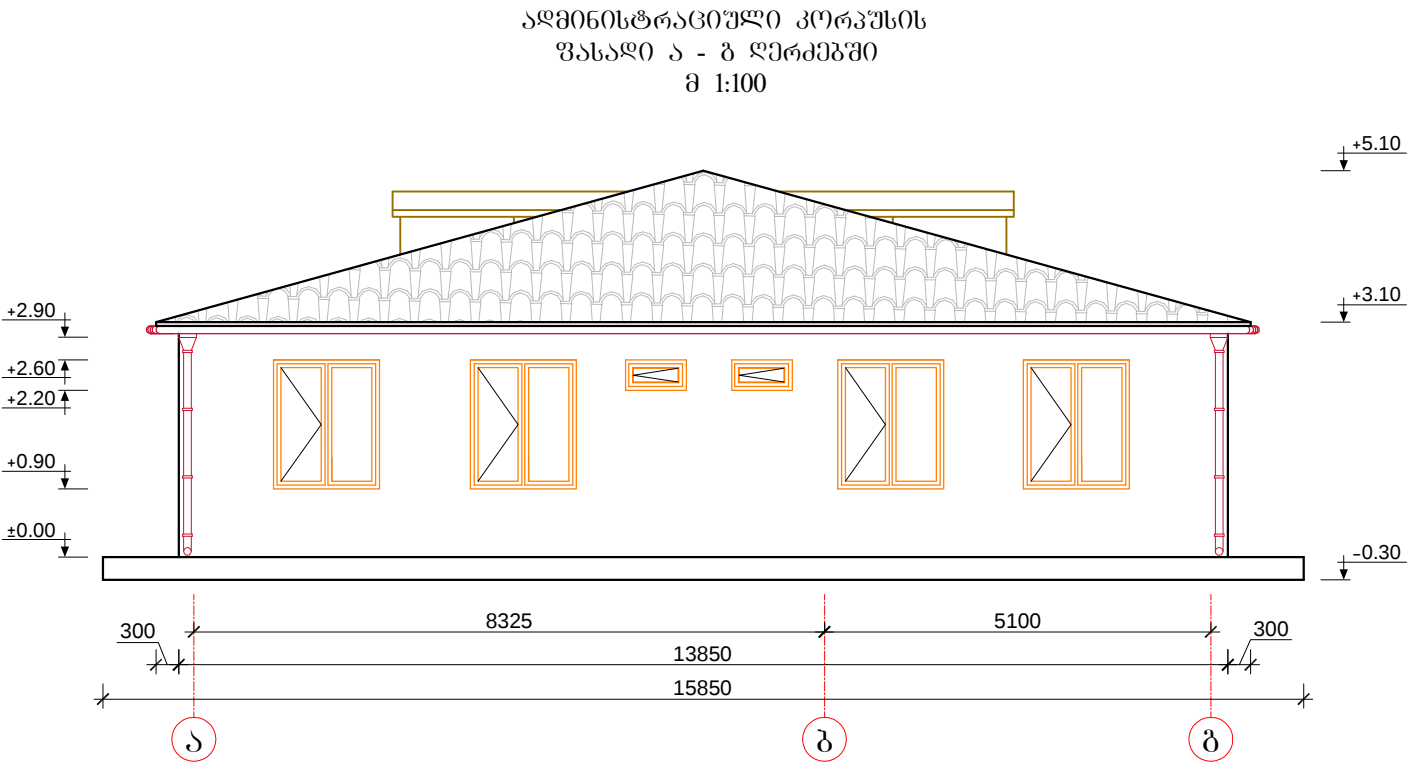

 დაამუშავა	„თვითმართვლილი ქალაქი გათუშის მერია“	პროექტის დასახელება	ქ. გათუშში ანდრონიკაშვილის ქ. №44-ში მღვმარე საბავშვო ბაღის სარემონტო-სარეკონსტრუქციო სამუშაოები	კონსულტანტი		I . 215149177 ქ. თბილისი, შარტაძის ქ. №35/37 ქ. სენაპი, რუსთაველის ქ. №227 ტელ: 591 16 30 16, 790 99 19 29 ელ. ფოსტა: gogakv@caucasus.net	დირექტორი	დ. კვარაცხელია	დაამუშავა	დასახელება	საბავშვო ბაგა-ბაღი		ნახაზის ორიგინალური ზომა A3 (297X420)	
							პრ. ხელმძღვანელი	მ. ჩიქოვანი			ალმინისტრაციული კორპუსის ფასადი ა - ბ ღერძებში; ფასადი ბ - ა ღერძებში	მასშტაბი 1:100	თარიღი 2013	
							არქიტექტორი	მ. ბერუღაია						
							კონსტრუქტორი	ჯ. გაშკიძე						





ადმინისტრაციული კორპუსის
ოთახების განლაგების გეგმა
მ 1:100

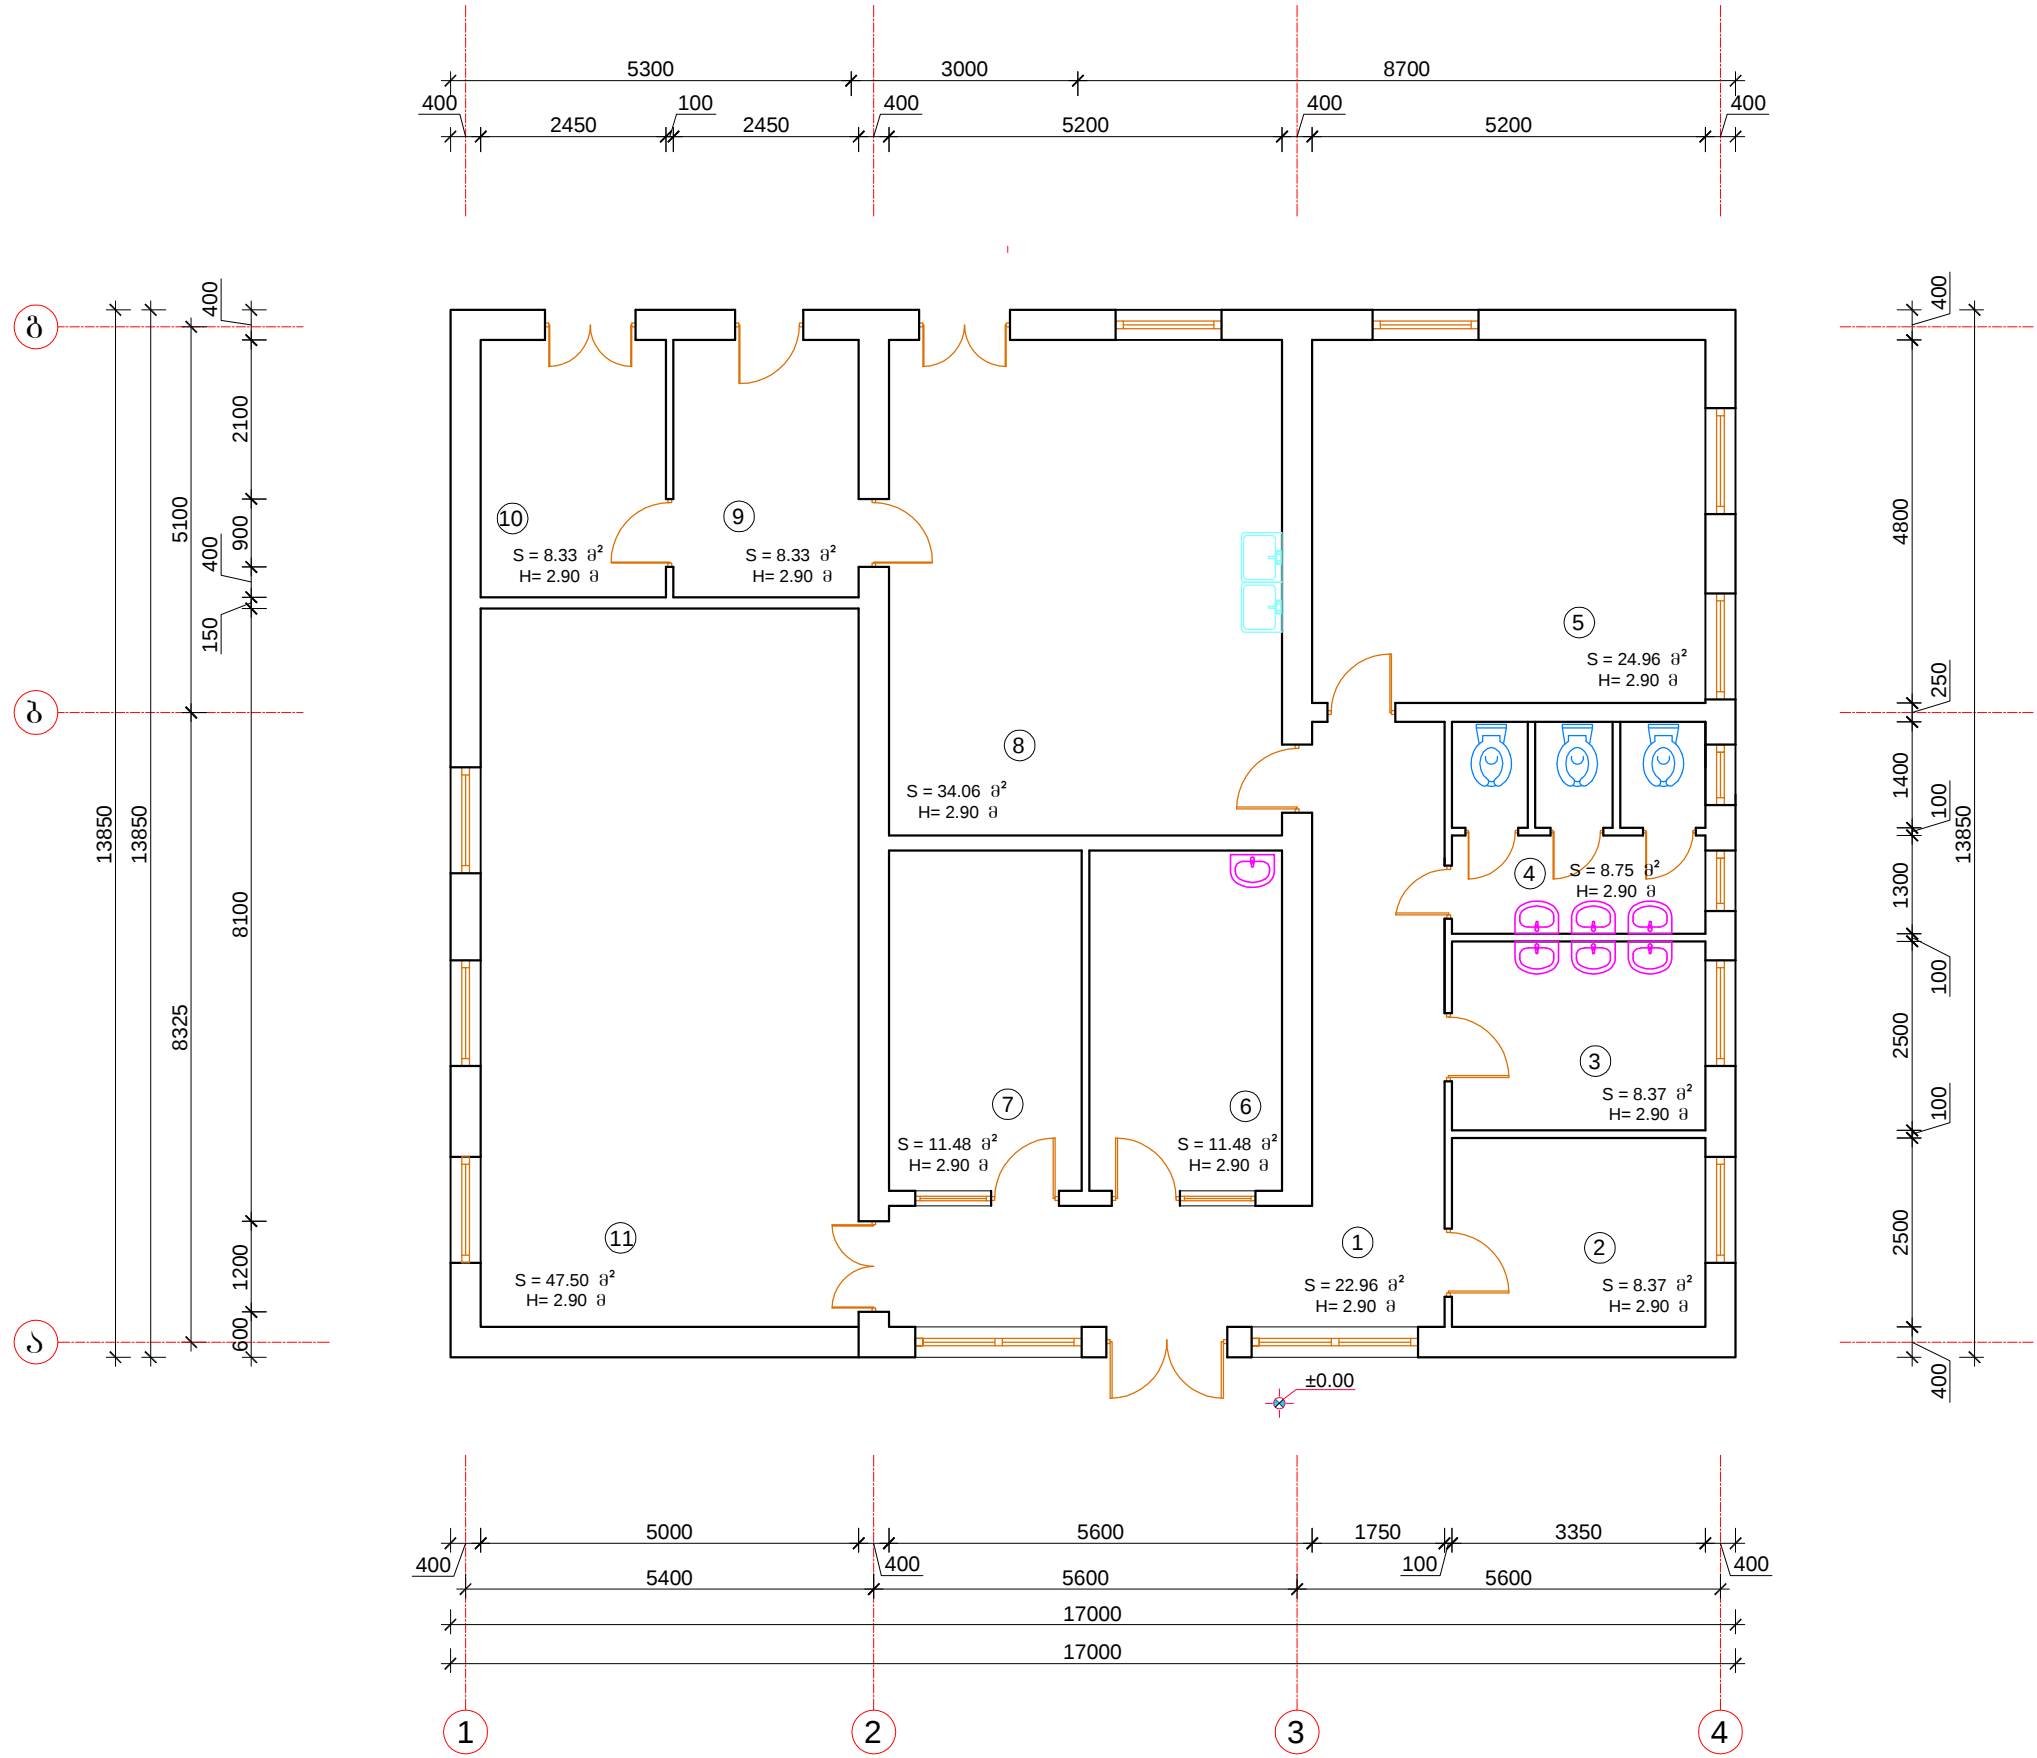

I სართულის ოთახების ჩამონათვალი		
№	ოთახის დასახელება	მ²
1	კოლი	22.96
2	მეთოდისტის ოთახი	8.37
3	სამრეცხაო სველი ჯერტილებით	8.37
4	WC	8.75
5	დირექტორის ოთახი	24.96
6	მედ-კუნძტი	11.48
7	ლოგოპედი	11.48
8	სამზარეულო	34.06
9	მნუს კაბინეტი	8.33
10	საწყოები	8.33
11	ფარგახი	47.50

დაამუშავა	„თვითმართვული ძალაში ბათუმის მერია“	პროექტის დასახელება	ქ. ბათუმში ანდრონიკაშვილის ქ. №44-ში მდებარე საბავშვო ბაღის სარემონტო-სარეკონსტრუქციო სამუშაოები	პროექტის დასახელება		I . 215149177 ქ. თბილისი, შარტავას ქ. №35/37 ქ. სენაკი, რუსთაველის ქ. №227 ტელ: 591 16 30 16, 790 99 19 29 ელ. ფოსტა: gogakv@caucasus.net	დირექტორი	დ. კვარაცხელია	დაამუშავა	დასახელება	საბავშვო ბავშვთა	ნახაზის ორიგინალური ზომა A3 (297X420)	
							პრ. ხელმძღვანელი	მ. ჩიქოვანი				მასშტაბი 1:100	თარიღი 2013
							არქიტექტორი	მ. ბერუღაია				ნახაზი №	ა - 23
							კონსტრუქტორი	ჯ. ვაშაძე					


აღმინისტრაციული კორპუსის
იატაკების მოწყობის გეგმა
მ 1:100

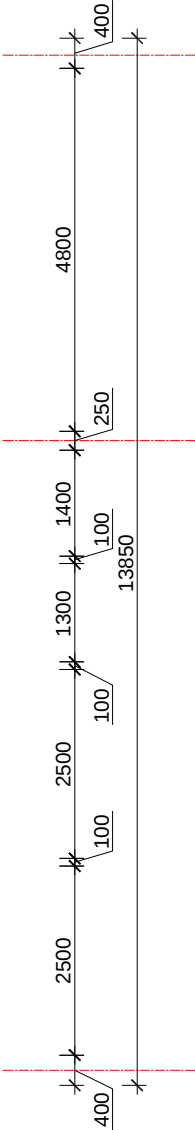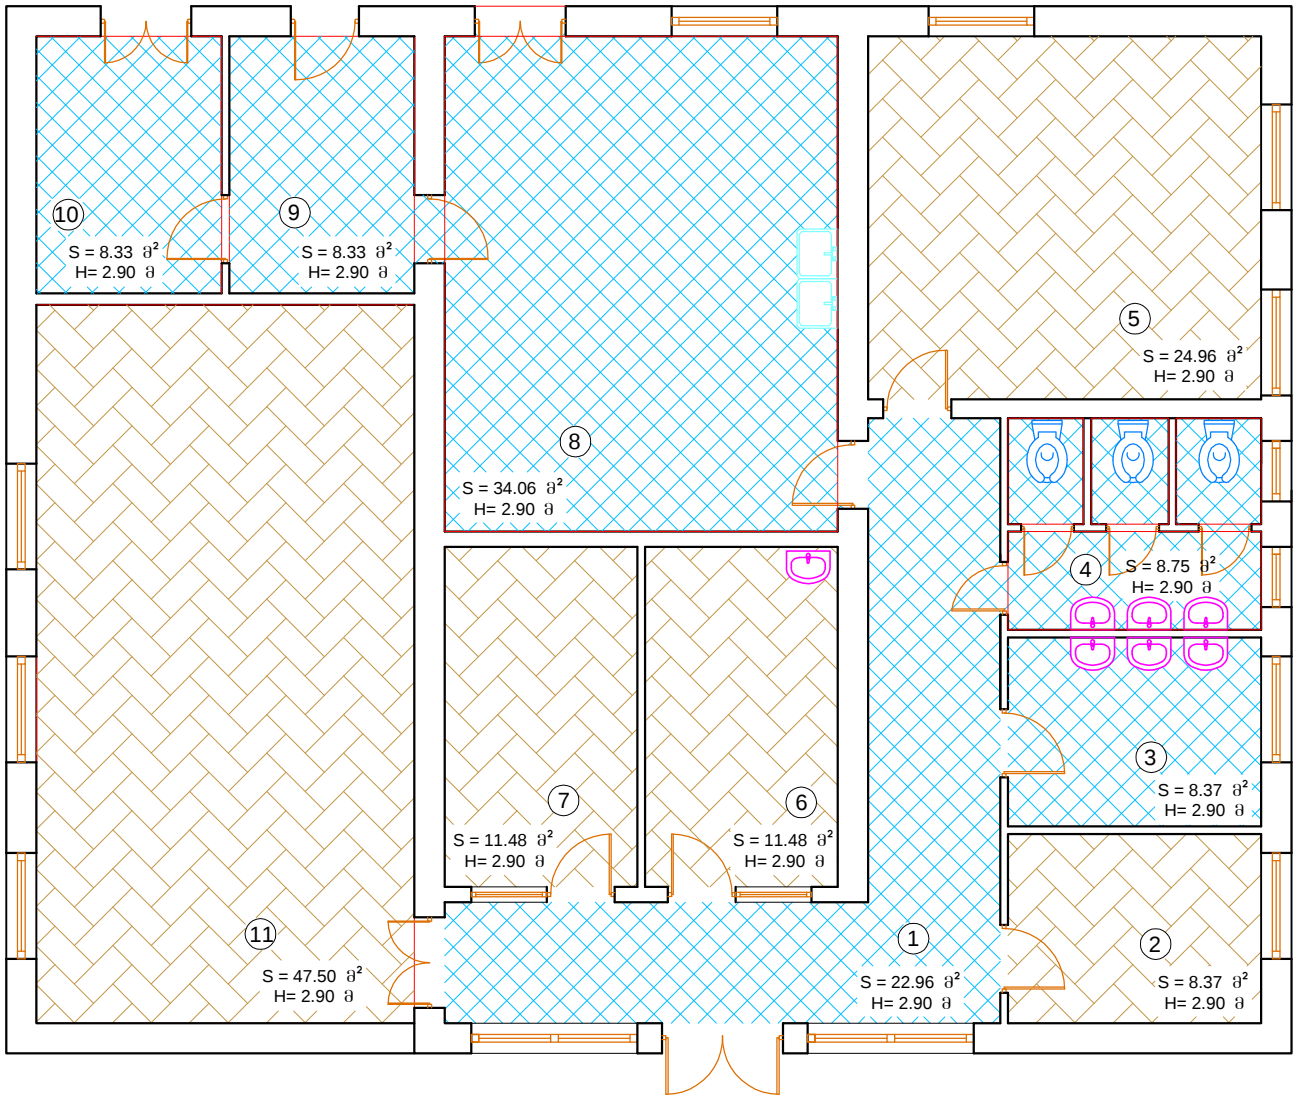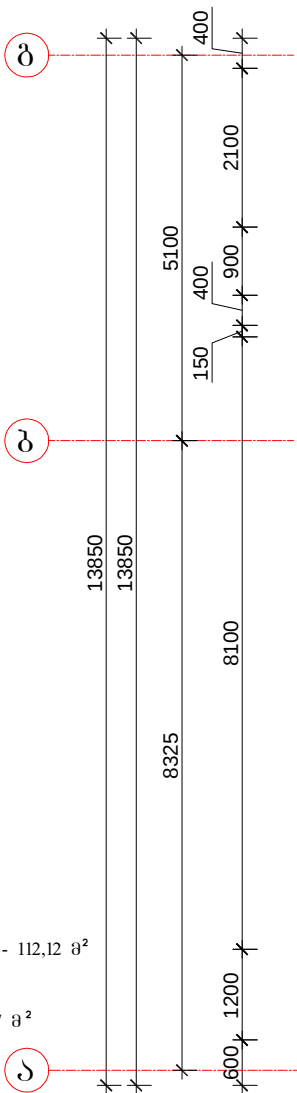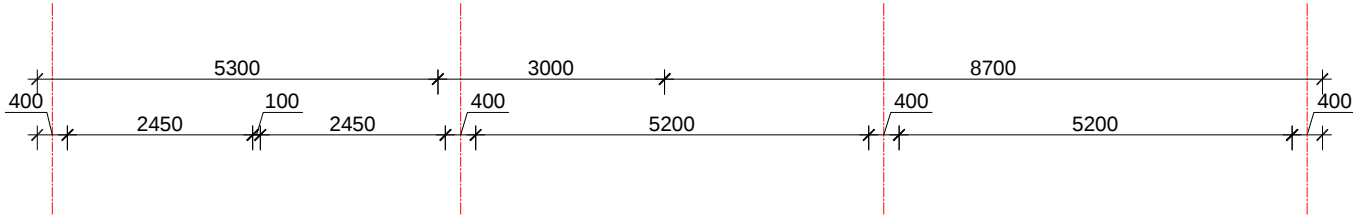


იატაკის ტიპი

- ხის მასიური პარკეტი (палубный) - 112,12 მ²
- პერამო ბრანტი (მეტლახი) - 82,27 მ²



იატაკის ზრდი 1

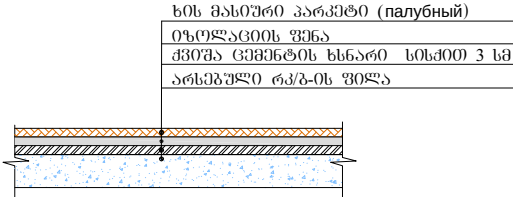

იატაკის ზრდი 2



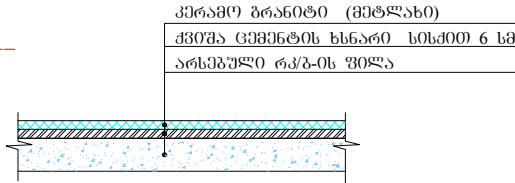









იატაკის ზრდი 3

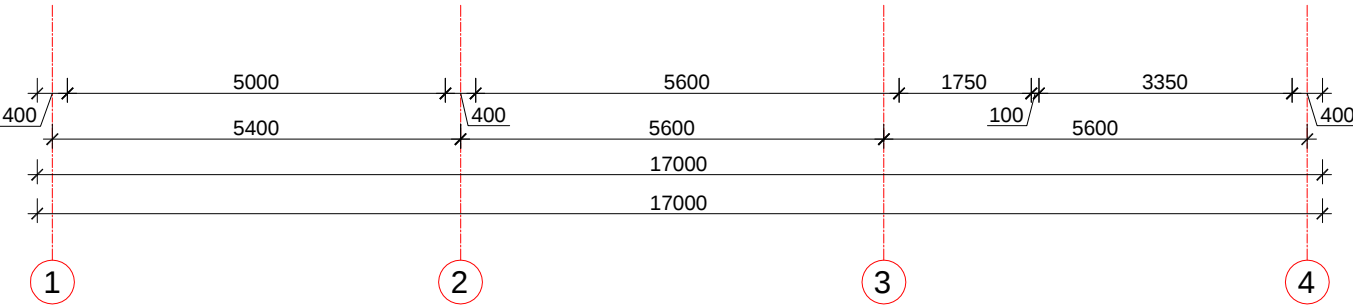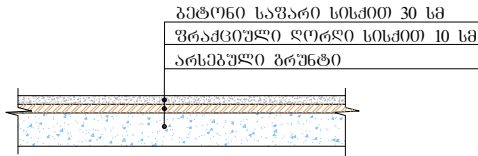


დაამუშავა	„თვითმართვლი ქალაქი ბათუმის მერია“	პროექტის დამამუშავებელი	ქ. ბათუმში ანდრონიკაშვილის ქ. №44-ში მდებარე საგანგებო ბაღის სარემონტო-სარეკონსტრუქციო სამუშაოები	პროექტის დამამუშავებელი		I . 215149177 ქ. თბილისი, შარტაშას ქ. №35/37 ქ. სენაკი, რუსთაველის ქ. №227 ტელ.: 591 16 30 16, 790 99 19 29 ელ. ფოსტა: gogakv@caucasus.net	დირექტორი	დ. კვარაცხელია	დაამუშავა	დაამუშავა	საგანგებო პარკეტი	ნახაზის ორიგინალური ზომა A3 (297X420)	
							პრ. ხელმძღვანელი	მ. ჩიქოვანი				მასშტაბი 1:100	თარიღი 2013
							არქიტექტორი	მ. ბერუღაია				ნახაზი №	ა - 24

საგავეშვო ბაბა-ბაღის, ალმინისტრაციული კორპუსის, კარ-ფანჯრის სპეციფიკაცია

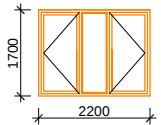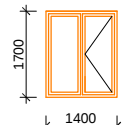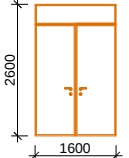№	ღასახელეგა	ზომა	რაოდ.
1	ფანჯარა - 1 მეტალ - კლასტმასი 	2200 X 1700 მმ	2 ც.
2	ფანჯარა - 2 მეტალ - კლასტმასი 	1400 X 1700 მმ	9 ც.
3	ფანჯარა - 3 მეტალ - კლასტმასი 	800 X 400 მმ	2 ც.
1	პარი - 1 ლითონის პარი 	1600 X 2600 მმ	1 ც.

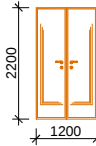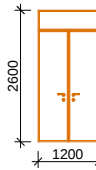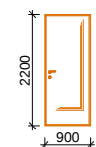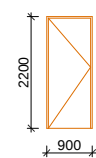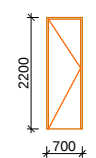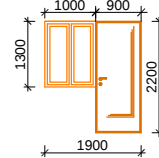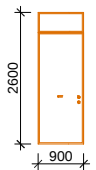№	ღასახელეგა	ზომა	რაოდ.
2	პარი - 2 ხის პარი (მღ.ფ.) 	1200 X 2200 მმ	1 ც.
3	პარი - 3 ლითონის პარი 	1200 X 2600 მმ	2 ც.
4	პარი - 4 ხის პარი (მღ.ფ.) 	900 X 2200 მმ	5 ც.
5	პარი - 5 მეტალ-კლასტმასის პარი 	900 X 2200 მმ	1 ც.
6	პარი - 6 მეტალ-კლასტმასის პარი 	700 X 2200 მმ	4 ც.
7	პიტრაჟი პარი - 7 მეტალ-კლასტმასის პარი 	1900 X 2200 მმ	2 ც.
7	პარი - 8 ლითონის პარი 	900 X 2600 მმ	1 ც.


ღასახელეგა	„თვითმართველი ქალაქი ბათუმის მერია“	პროექტის ღასახელეგა	ქ. ბათუმში ანდრონიკაშვილის ქ. №44-ში მდებარე საგავეშვო ბაღის სარემონტო-სარეკონსტრუქციო სამუშაოები	ქონსტრუქტორი		შ.პ.ს. "გეორგი" I . 215149177 ქ. თბილისი, შარტაგას ქ. №35/37 ქ. სენაკი, რუსთაველის ქ. №227 ტელ: 591 16 30 16, 790 99 19 29 ელ. ფოსტა: gogakv@caucasus.net	ღირებუტორი	ღ. კვარაცხელია	ღასახელეგა	ღასახელეგა	საგავეშვო ბაბა-ბაღი	ნახაზის ორიგინალური ზომა A3 (297X420)	
							პრ. ხელმძღვანელი	მ. ჩიქოვანი				მასშტაბი	თარიღი 2013
							არქიტექტორი	მ. ბერუღაია					
							კონსტრუქტორი	ჯ. ვაშაქიძე				კარ-ფანჯრის სპეციფიკაცია	ნახაზი №

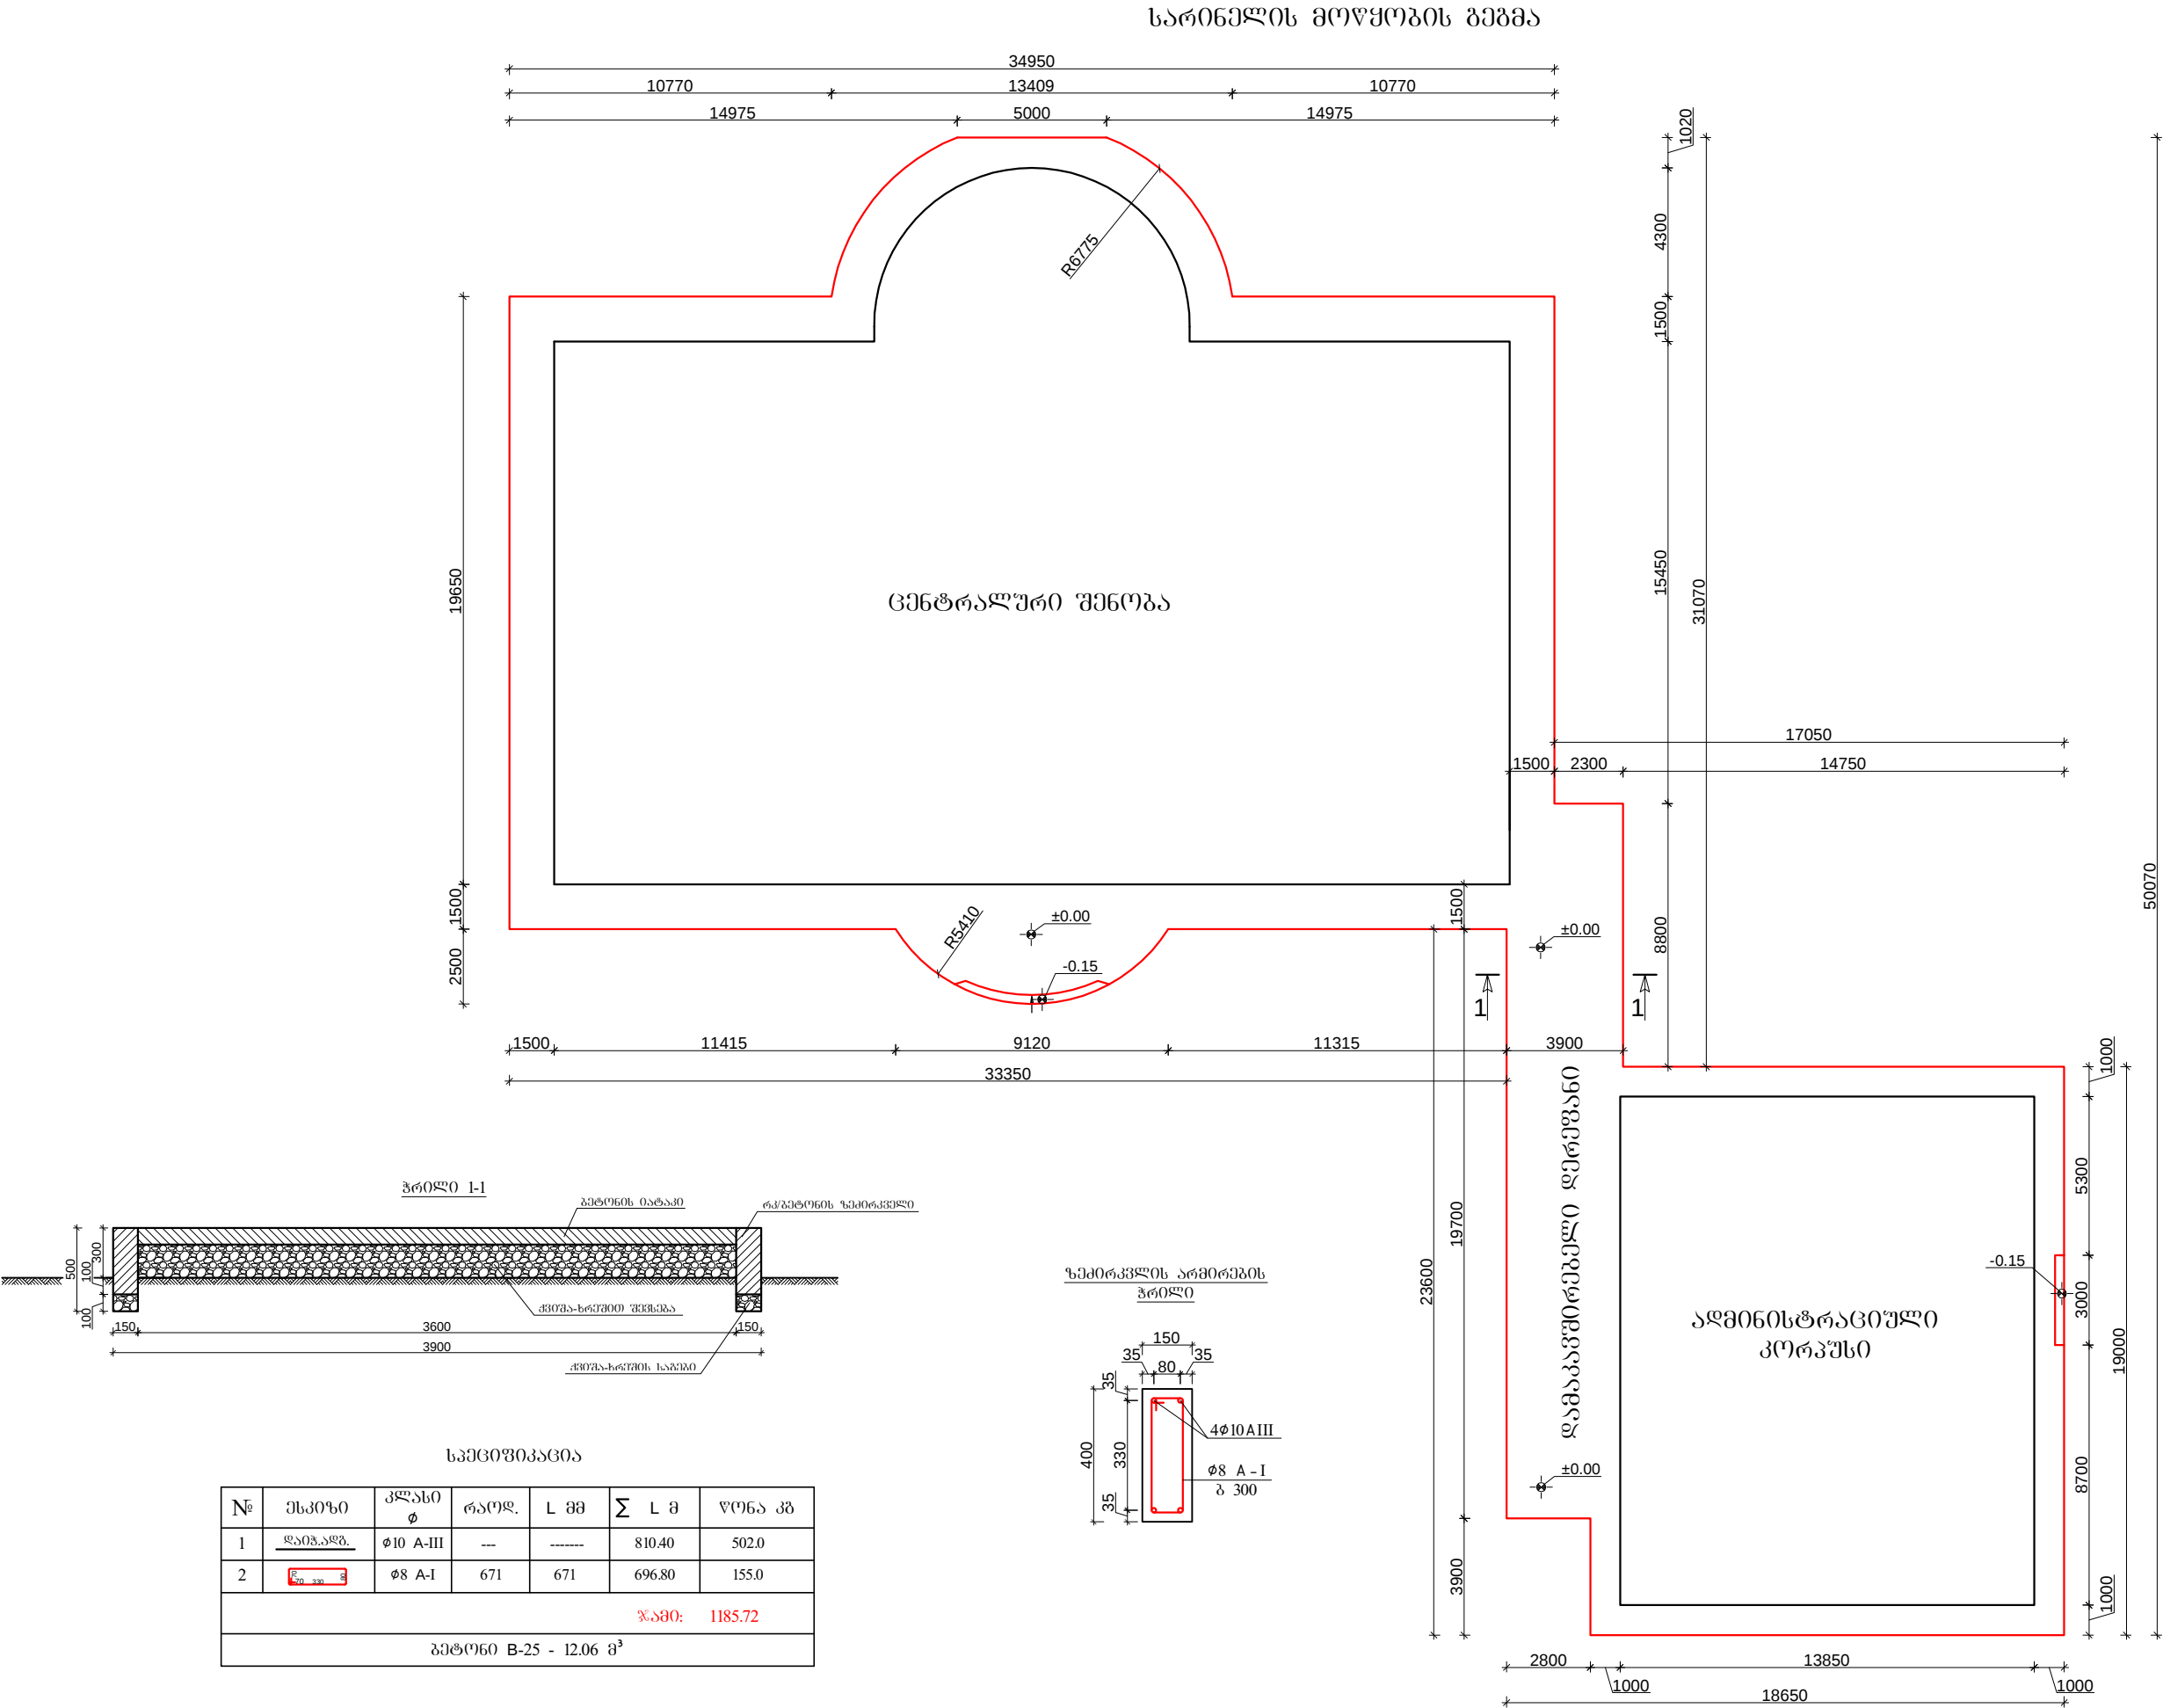

სამშენიშვნები						
№	შსპიზი	კლასი φ	რაოდ.	L მმ	Σ L მ	წონა კგ
1	ღარიბაღმა	φ10 A-III	---	-----	810.40	502.0
2	ფილა	φ8 A-I	671	671	696.80	155.0
ჯამი:					1185.72	
გამტო60 B-25 - 12.06 მ³						

დამკვეთი	„თვითმართველი ძალაში ბათუმის მერია“	პროექტის დასახელება	პ. ბათუმში ანდრონიკაშვილის ძ. №44-ში მდებარე საგანგებო გალის სარემონტო-სარეკონსტრუქციო სამუშაოები	კონსტრუქტორი		შ.პ.ს. "გეომეპი" I . 215149177 ძ. თბილისი, შარტავას ძ. №35/37 ძ. სენაძი, რუსთაველის ძ. №227 ტელ: 599 99 94 95, 599 72 55 77. ელ. ფოსტა: info@geomap.ge	დირექტორი	დ. კვარაცხელია	დაამუშავა	დასახელება	საგანგებო გაბა-გალის ადმინისტრაციული კორპუსის კონსტრუქციული ნაწილი	ნახაზის ორიგინალური ზომა A3 (297X420)	
							პრ. ხელმძღვანელი	მ. ჩიქოვანი			სარიწმუნო მოწმობის გეგმა	მ. 1:100	თარიღი 2013
							არქიტექტორი	მ. გერულაია				ნახაზი №	კ-43
													კონსტრუქტორი

ფასადი ა-დ ღერძებს შორის

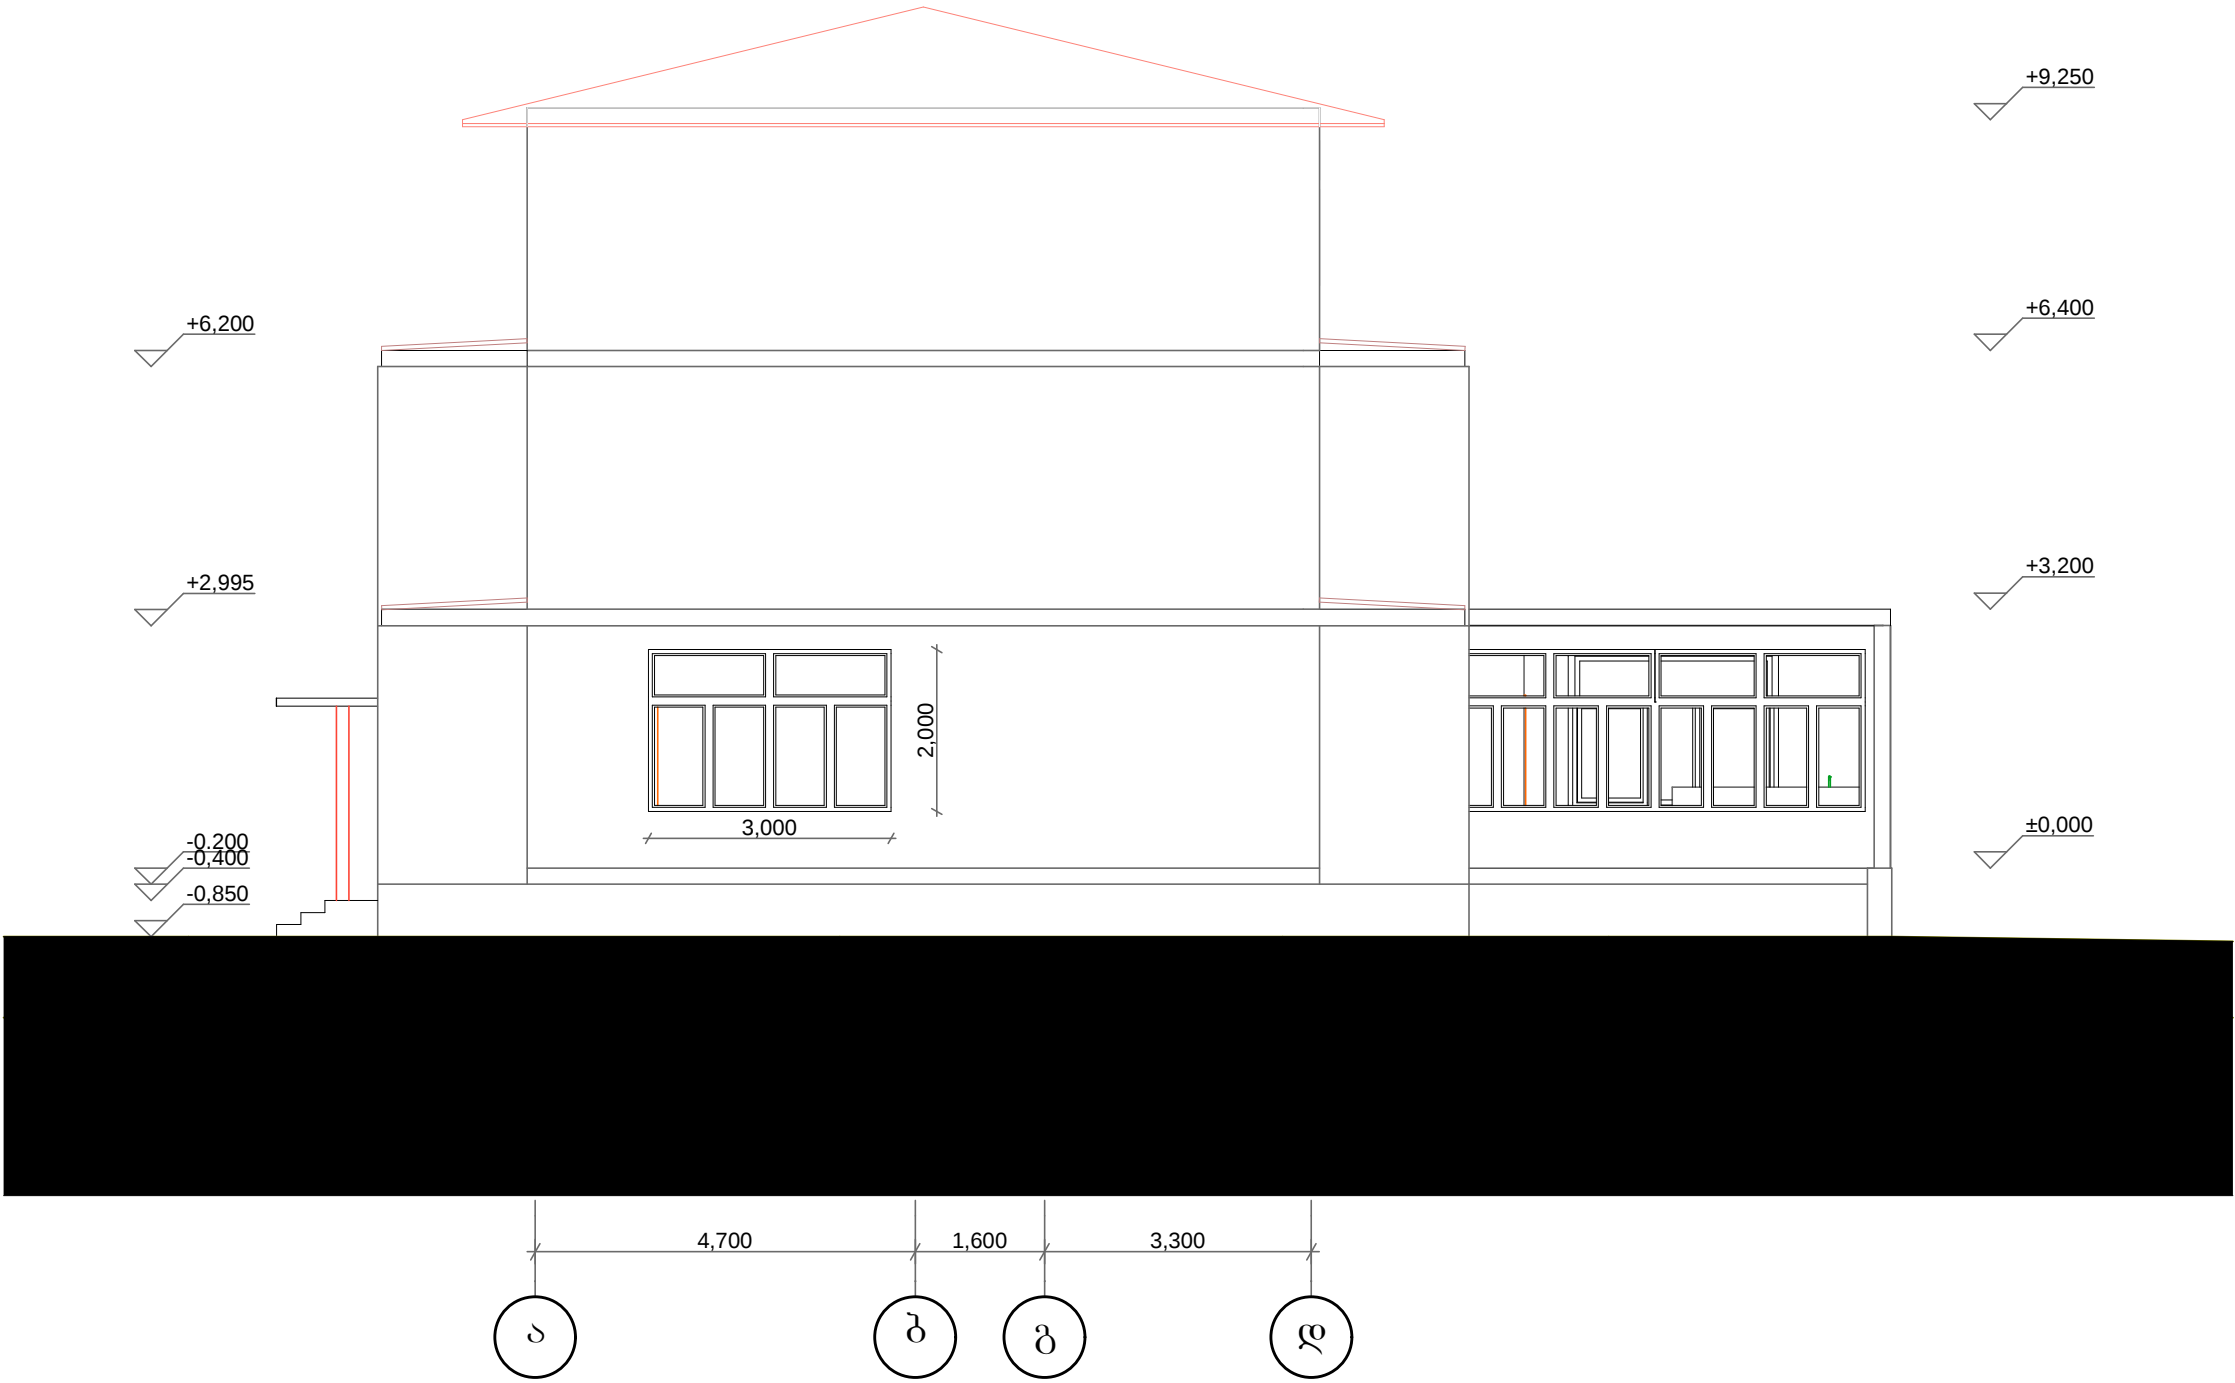

ქ. ბათუმი, ინასარიძის ქუჩაზე მდებარე №8 საბავშვო ბაღის რეკონსტრუქციის პროექტი						
დირექტორი	დ.კვარაცხელია		ფასადი ა - დ ღერძებს შორის	სტადია	მასშტაბი	ფ-ები
არქიტექტორი	დ.მიქელაძე				1:100	13 - 28
					შ.პ.ს. გეომეფი ID:215149177 კონსტრუქციის რეგისტრაციის №166 ბათუმი 591163016, 790991029 ელ.ფოსტა: gogakv@caucasus.net	



მუში ლუჩი
ბოიტერა

მეტალო პლასტმასის
ფანჯარა

პროფილირებული სფარი

დეკორატიული ღობე



მუში ლურჯი
ბოიტერა

ბრეზილიანული ხეები

მეტალო კლასტმასის
ვანჯარა

დეკორატიული ღოგე



მუქი ლურჯი
ბოიტერა


მეტალო პლასტმასის
ფანჯარა

ბეტონის საფარი

დეკორატიული ფილა

ს კ ე ც ი ზ ი კ ა ც ი ა

№	ღასახელემა	ზომა	ერთ. განზ.	რაოდ.
წყალსადენი				
1	პლასტ.პოლიპროპილენის მილი	d=50	ბრძ.მ	30
2	იბივი	d=40	ბრძ.მ	22
3	იბივი	d=32	ბრძ.მ	25
4	იბივი	d=25	ბრძ.მ	15
5	პლასტ. პოლიპრ. გოჭკოვანი მილი	d=25	ბრძ.მ	15
6	ვენტილი	d=50	ცალი	2
7	იბივი	d=32	ცალი	1
8	იბივი	d=25	ცალი	1
9	მუხლი 90°	d=50	ცალი	12
10	იბივი	d=40	ცალი	10
11	იბივი	d=32	ცალი	10
12	იბივი	d=25	ცალი	10
13	გალამყანი	d=50x40	ცალი	1
14	წყლის ფასონური ნაწილები	d=25-50	ცალი	40
15	მანომეტრი		ცალი	1
16	თუჯის ხუვი	d=700	ცალი	2
17	მიერთება არსებულ ქსელთან		აღბ	1
18	მიწის მოთხრა		მ³	35
19	მიწის უკუმიყრა		მ³	32
20	ზედმეტი მიწის გატანა		მ³	3
21	წყალმყვმი	d=50	ცალი	1
22	წყალსადენის ჰა φ1500	d=1.5მ	ცალი	2
კანალიზაცია				
1	კანალიზ. პოლიპროპილენის მილი	d=200	ბრძ.მ	70
2	იბივი	d=250	ბრძ.მ	10
3	იბივი	d=300	ბრძ.მ	18
4	საკანალიზაციო ჰა	Ø1000 H=1.8მ	ცალი	7
5	თუჯის ხუვი	d=700	ცალი	7
6	მიწის მოთხრა		მ³	55
7	მიწის უკუმიყრა		მ³	51
8	ზედმეტი ბრუნტის გატანა		მ³	4
9	სანტექნიკური ფასონური ნაწილ.		ცალი	20
10	მიერთება არსებულ ქსელთან		აღბ.	1
წყალსარიბი				
1	მონეულიური ბატონის წყალსარიბი ჰა		ც	2
2	საპრ. აღ. გოჭკოვანი φ150მმ-იანი წყალსარიბი მილი		ბრძ.მ	11

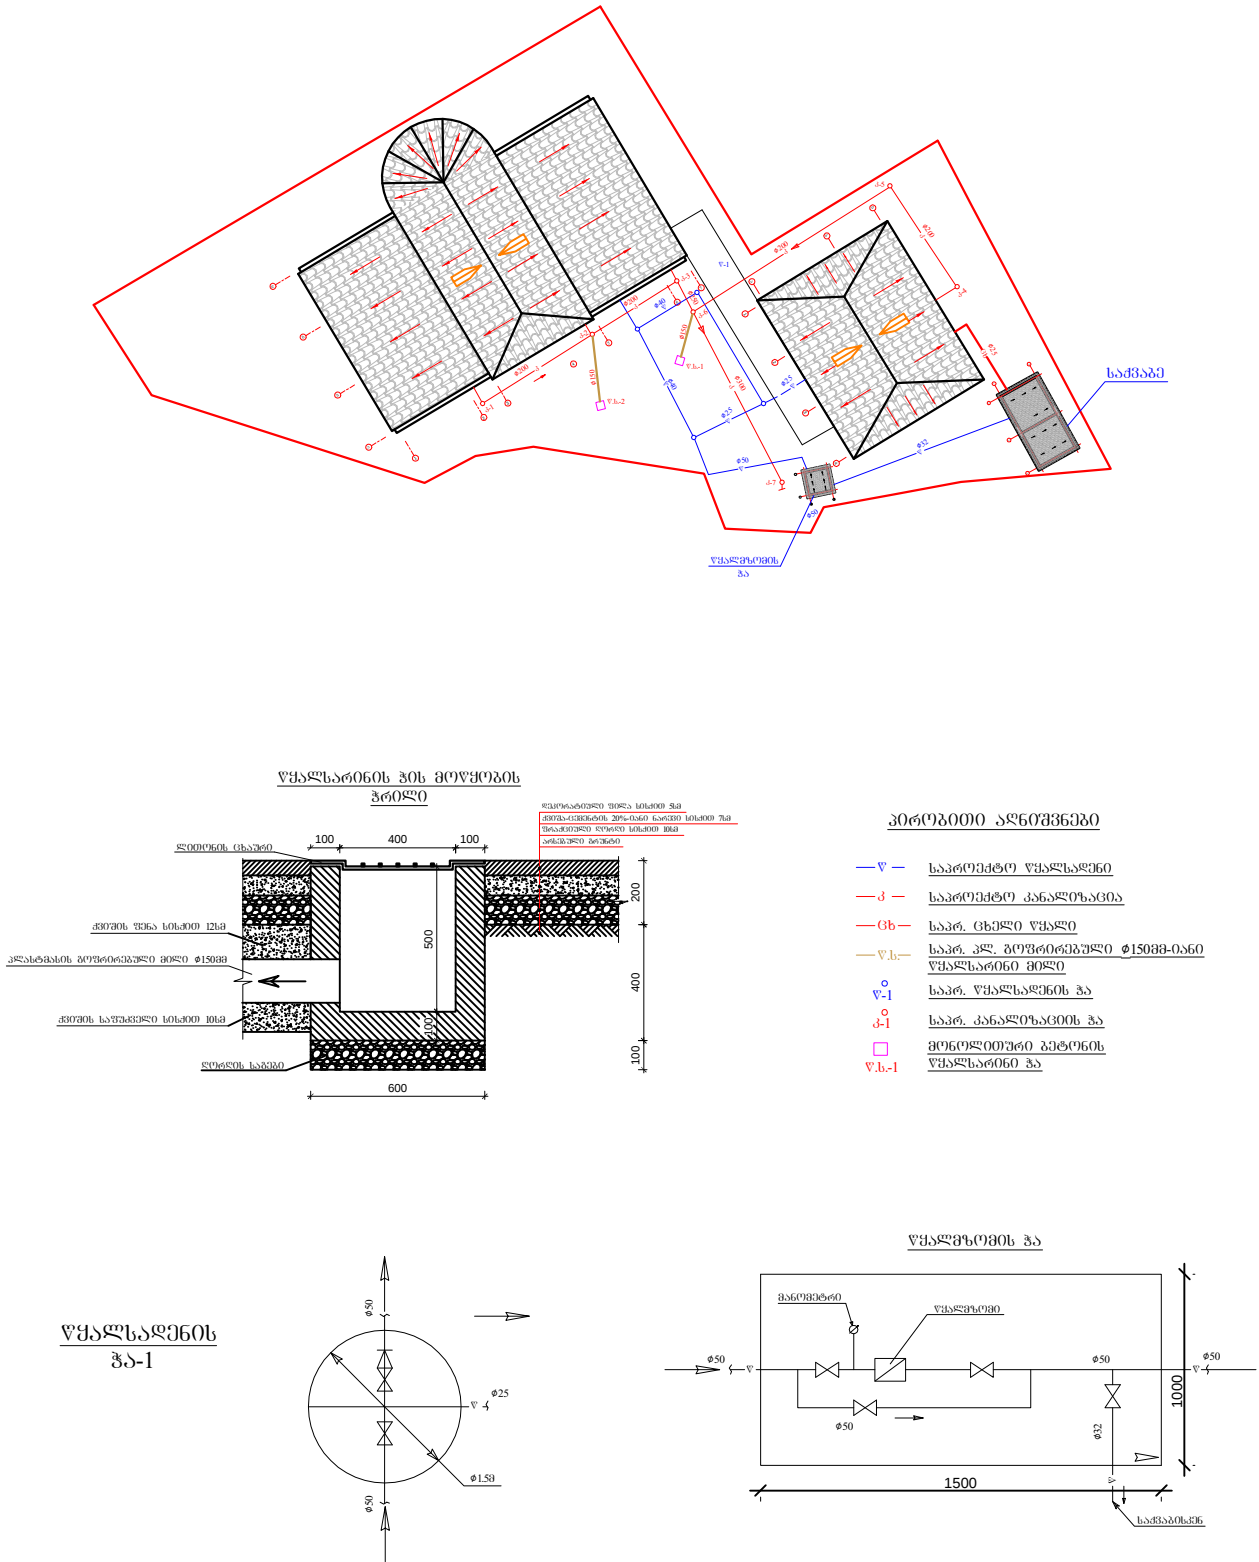

დამკვეთი	„თვითმართველი ქალაქი ბათუმის მერი“	პროექტის დამკვეთი	ქ. ბათუმში ანდრონიკაშვილის ქ. №44-ში მდებარე საგანგებო გალის სარემონტო-სარეკონსტრუქციო სამუშაოები	კონსულტანტი		ქ.ს.ს. "გეომაპი" I . 215149177 ქ. თბილისი, შარტავის ქ. №35/37 ქ. სენაკი, რუსთაველის ქ. №227 ტელ: 599 99 94 95, 599 72 55 77. ელ. ფოსტა: info@geomap.ge	დირექტორი	დ. კვარაცხელია	დამკვეთის დასახელება	წყალმომარაგება და კანალიზაცია	ნახაზის ორიგინალური ზომა A3 (297x420)
							პრ. ხელმძღვანელი	მ. ნიჭიკაძე			
							არქიტექტორი	მ. ბერუღაია			
							კონსტრუქტორი	ჯ. გაშკიძე			