
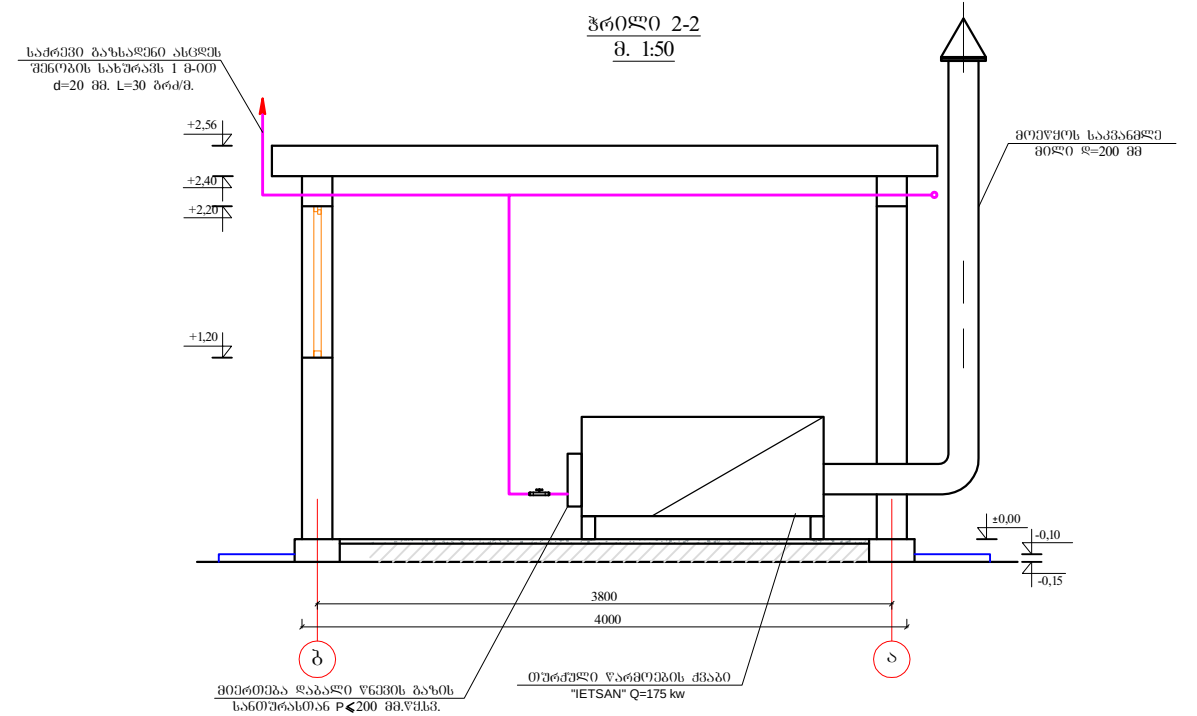
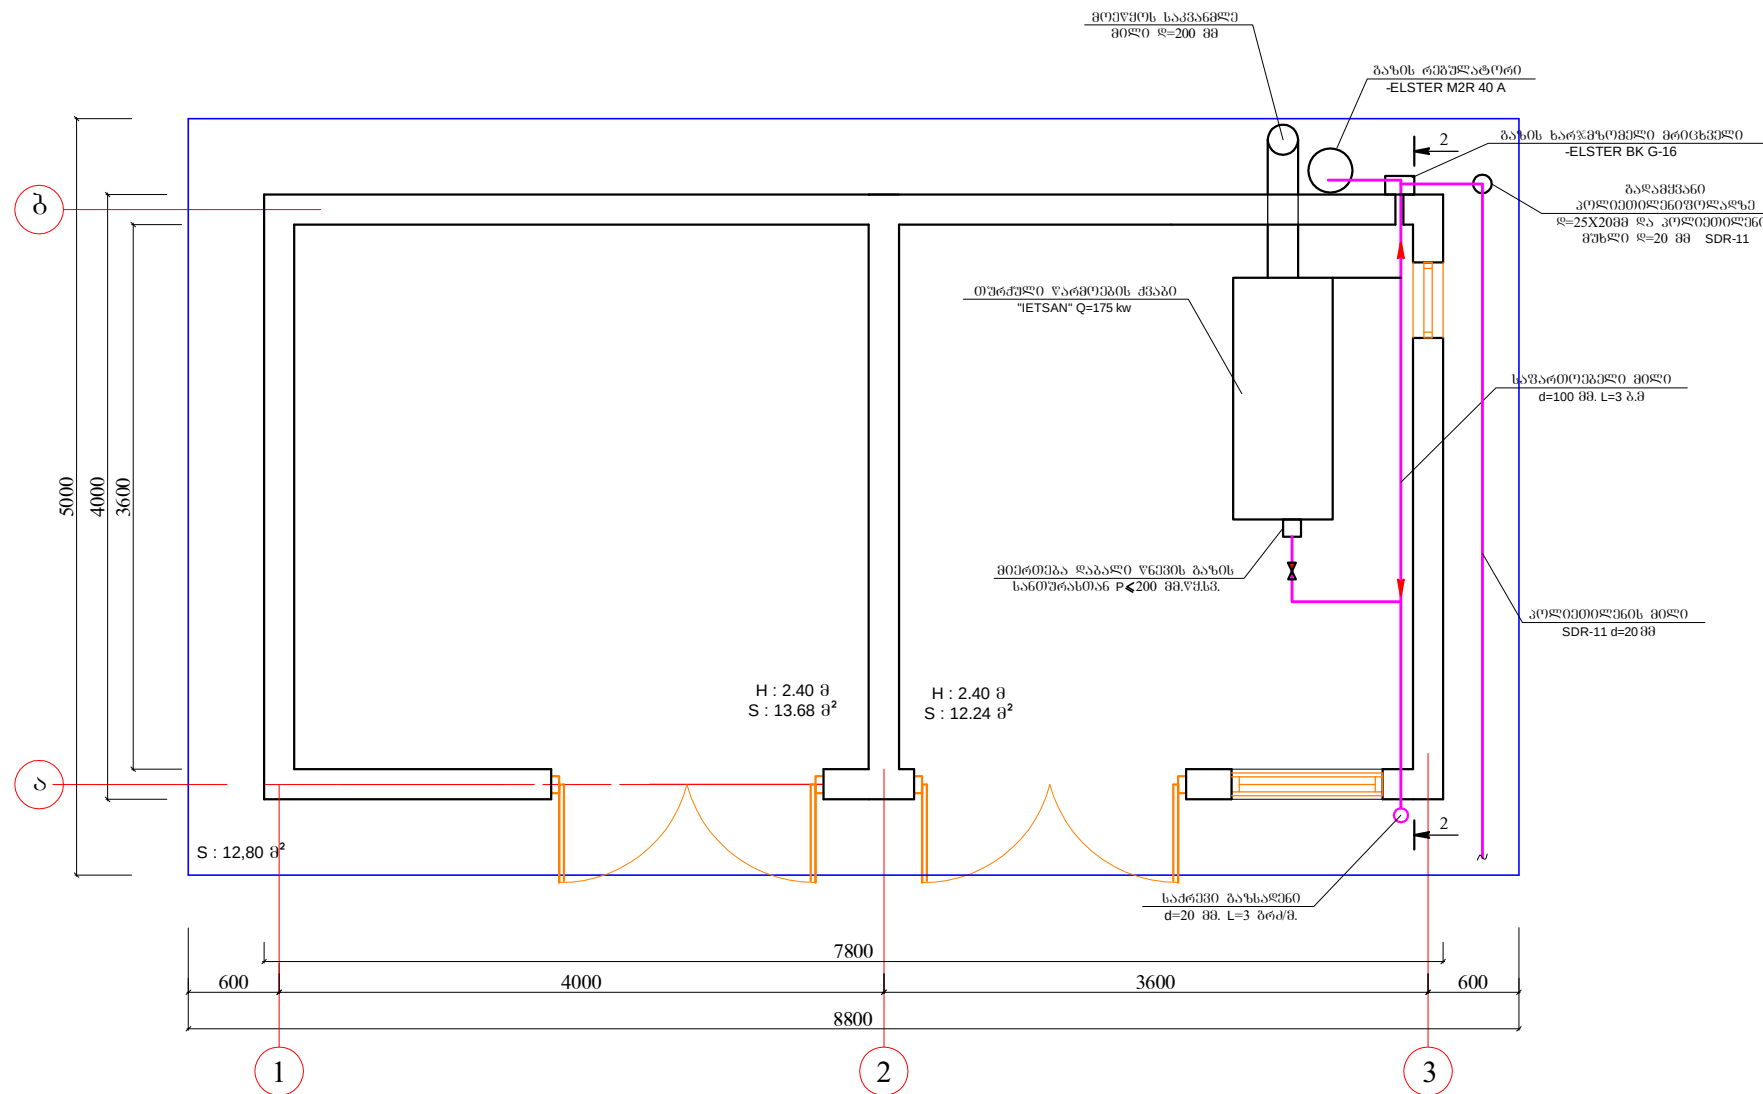
 


[illegible]

საქმის გზამკვლევი
მ. 1:50

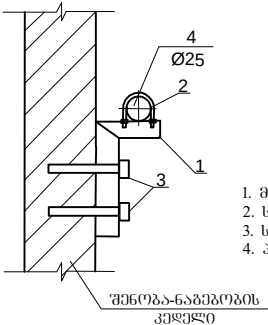

დაამუშაო	„თვითმართველი ძალაში ბათუმის მერია“	პროექტის ფასისა და ღირებულება	დ. ბათუმში ანდრონიკაშვილის ქ. №44-ში მდებარე საკავშირო პალის სარეგისტრო-სარეკონსტრუქციო სამუშაოებს	კონსულტანტი		შ.პ.ს. "გეომაპი" I . 215149177 ქ. თბილისი, შარტავას ქ. №35/37 ქ. სენაკი, რუსთაველის ქ. №227 ტელ: 599 99 94 95, 599 72 55 77. ელ. ფოსტა: info@geomap.ge	დირექტორი	ფ. კვარაცხელია	დაამუშაო	დაახლოებით	დასახელება	შ ა ზ მ ო მ ა რ ა მ ე ბ ა	ნახაზის ორიგინალური ზომა A3 (297X420)		
							პრ. ხელმძღვანელი	მ. ნიქოვანი					საქმიანობის გეგმა პროექტი 2-2	მასშტაბი 1:50	თარიღი 2013
							არქიტექტორი	მ. ბერუღაია						ნახაზი №	ბაზ. - 2
							კონსტრუქტორი	ჯ. ვაშაკიძე							

[illegible]

ს ა ნ ე თ ი შ ი ა ნ ე თ ი ა							
№	ზ	ზომი	ბაზა	ტაბლა	ტაბლა წონა	ტაბლა მანძი	მარკა "ბ.ე.ს.ტ."
1	ბაიბრების ქვაბი		კომპ	1			IETSAN
2	ბაზის მრეცხველი		"..."	1			BK G-16T
3	ბაზის წნეხის რეგულატორი		"..."	1			ELSTER M2R-40A
4	ფოლადის სწორკუთხედიანი ელ. მენაღები მილი	d=57	ბრ/მ	4	4.63		10704-76
5		d=40	"..."	2	3.84		3262-75
6		d=20	"..."	9	3.09		---((---
7		d=100	"..."	3	2.39	73	---((---
8	ფოლადის მუხლი	d=50/40/20	ც	2/3/4	-		---((---
9	ბარემის მილი	d=50	ბ.მ	2	3.09	3	---((---
10	ბაზის ბურთულიანი ონკანი	d=40	ც	2	6.50		11x-66x
11		d=20	"..."	2	3.50		---((---
12	პოლიეთილენის მილი	d=25	ბ.მ	51			SDR-11
13	პოლიეთილენის მუხლი 90°	d=25	ც	2			SDR-11
14	ბაღამყვანი პოლიეთილენი ფოლადზე	d=25x20	ც	2			
15	პოლიეთილენის მიმანთხმეველი ღუნტი		ბ.მ	51			
16	ბაზის მრეცხველის კარაღა		ც	1			
მილის კედელზე მიმანთხმევისათვის პრეგუმბო							
17	მილის საგამბო პრეგუმბო		კმ	15.17			45X45X5
18	სამანბო ხამბო		კმ	0.30			Ø6 A-I
19	სამანბო ღებო		კმ	3.21			Ø12 A-I

დაგეგმვა	„თვითმართვდელი ძალაში გათუმის გეოია“	პროექტის დახატვები	დ. გათუმში ანდრონიკაშვილის დ. №44-ში მდებარე საგარეშო ბაღის ხარვეზონტო-ხარვეზონტრეშციო სამუშაოები	ქონსუალტინგი	 შ.პ.ს. "გეომაპი"	I . 215149177 დ. თბილისი, შარტავის დ. №35/37 დ. ხანაპო, რუსთაველის დ. №227 ტელ.: 599 99 94 95, 599 72 55 77. ელ. ფოსტა: info@geomap.ge	დირექტორი	დ. კერაძე ხელთა	დაგეგმვა		დახატვები	შ ა ხ მ ე მ ა რ ა ტ ე მ ა		ნახაზის (ორმონალური) ზომა A3 (297x420)	
							პრ. ხელმძღვანელი	მ. ჩიქოვანი				გაზაპყენილოვის ანდრონიკაშვილის ბაღის კვლავზე მიმდებარეობს	მასშტაბი	თარიღი 2013	
							არქიტექტორი	მ. ბერუღაშვი					ნახაზი №	გაზ. - 3	
							კონსტრუქტორი	ჯ. ვაშაძე					კვანძი ზომი 1-1		