


გეგმვა მ 1:500

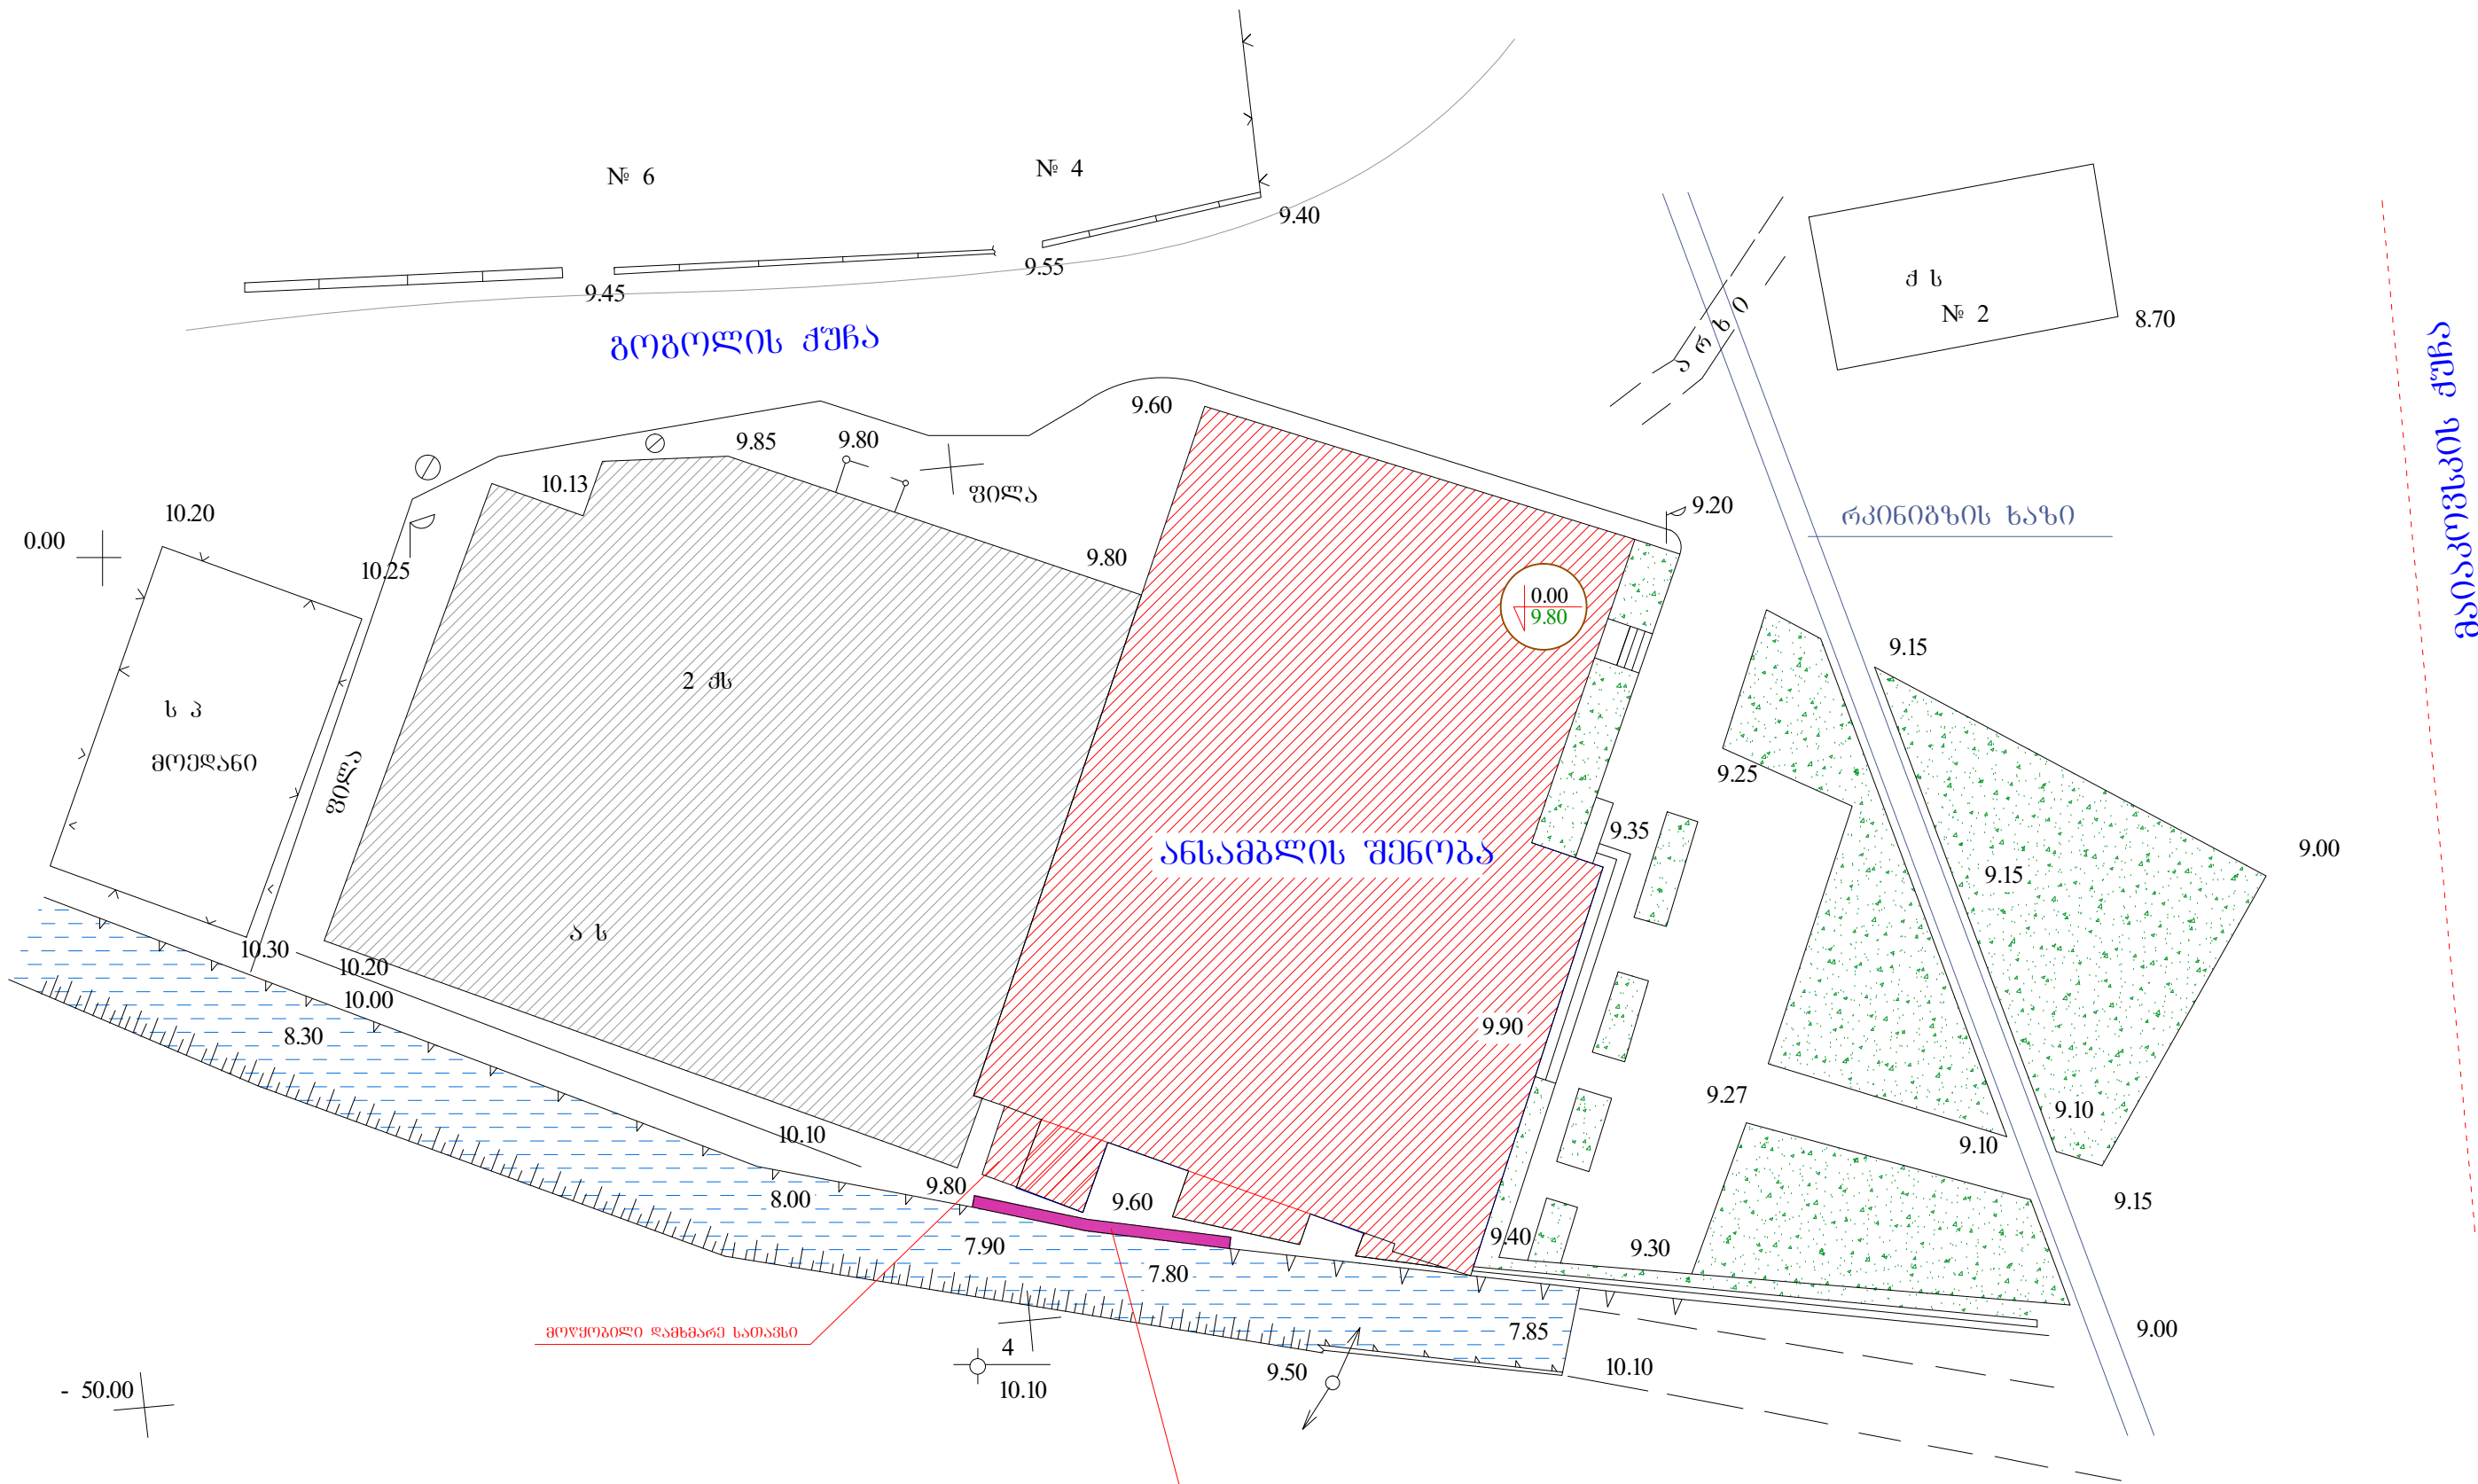

გოგოლის ქუჩის ქვეშ

გოგოლის ქუჩის ქვეშ

			სსიპ აჭარის მ. კუხიანიძის სახ. სიმონოშვილისა და გიგის სახელმწიფო ანსამბლი		
			ანსამბლის შენობის რეაბილიტაცია		
			გეგმვა		