


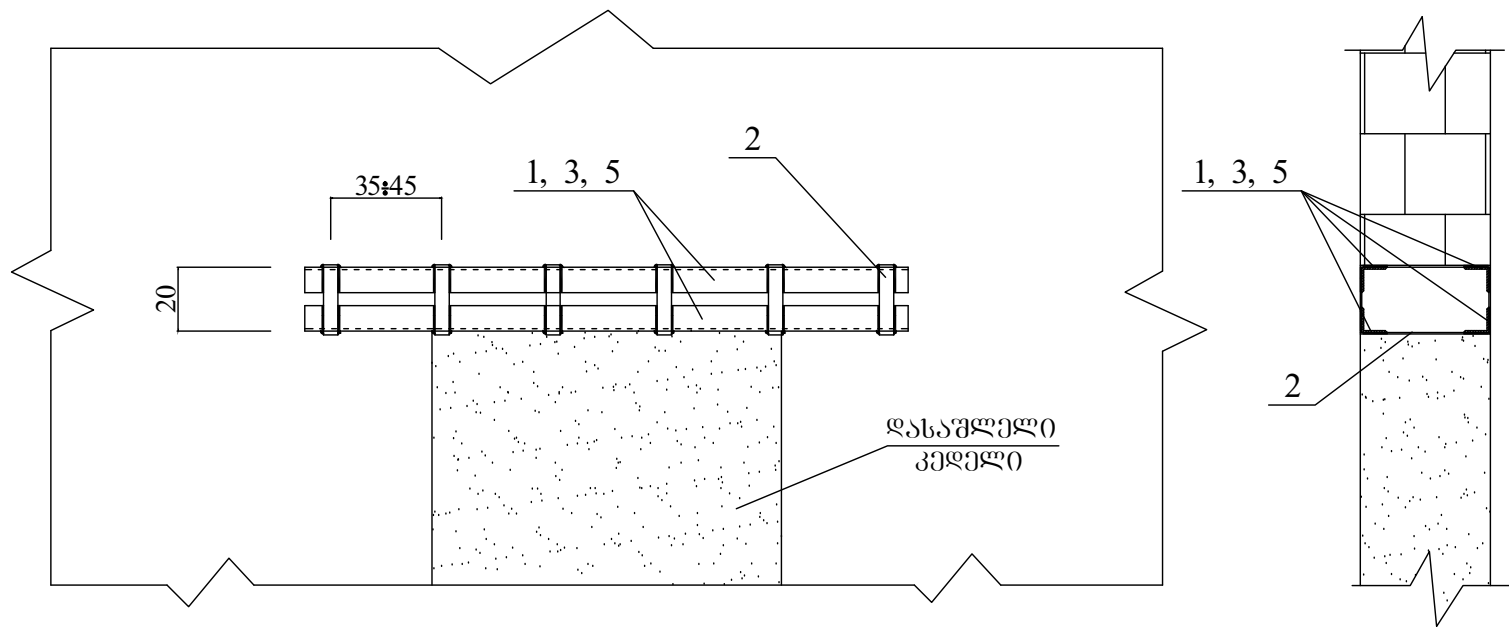

40	110	40	ზღუდარი-1
----	-----	----	-----------

40	120	40	ზღუდარი-2
----	-----	----	-----------

40	140	40	ზღუდარი-3
----	-----	----	-----------

40	160	40	ზღუდარი-4
----	-----	----	-----------

ლითონის სპეციფიკაცია

პო-ტი	N	ნაკეთობა	პროფილი	L სმ	n	nL მ	წონა კგ
ზღუდარი-1 IC	1	ზღუდარის კოჭი	L 80X6	190,0	4	7,6	55,5
	2	კავშირი (ღენტი)	= 30X5	—	—	8,0	9,5
						სულ	65,0
ზღუდარი-2 IC	3	ზღუდარის კოჭი	L 80X6	200,0	4	8,0	58,4
	2	კავშირი (ღენტი)	= 30X5	—	—	8,0	9,5
						სულ	67,9
ზღუდარი-3 IC	4	ზღუდარის კოჭი	L 80X6	220,0	4	8,8	64,2
	2	კავშირი (ღენტი)	= 30X5	—	—	8,0	9,5
						სულ	73,7
ზღუდარი-4 IC	5	ზღუდარის კოჭი	L 80X6	240,0	4	9,6	70,1
	2	კავშირი (ღენტი)	= 30X5	—	—	8,0	9,5
						სულ	79,6

მასალის ხარჯი

ელემენტის დასახელება	რაო-ბა	ერთეულის მასა კგ	მოლიანი მასა კგ
ზღუდარი-1	4	65,0	260,0
ზღუდარი-2	1	67,9	67,9
ზღუდარი-3	1	73,7	73,7
ზღუდარი-4	2	79,6	159,2

შენიშვნები:

ზომები მოცემულია სმ-ში.

ლითონის შეერთება ელექტრო რკალით ე-42

ლითონის ზღუდარის მონტაჟის შემდეგ კედლი ამოიღეს

ღუღაბით და ათი ღლის შემდეგ დაიშალეს დასაშლელი კედელი.

ზღუდარი-4 (2ც) ეწყობა მეორე სართულზე საოპერატოროში.

			სსიპ აჭარის კუხიანიძის სახელობის სიმფონიისა და ცეკვის სახელმწიფო ანსამბლი		
			სსიპ აჭარის კუხიანიძის სახელობის სიმფონიისა და ცეკვის სახელმწიფო ანსამბლის შენობის რეაბილიტაცია	ფურც	
				კ-4	
			ზღუდარების მოწყობა		