



ბენგეგმის ფრაგმენტი

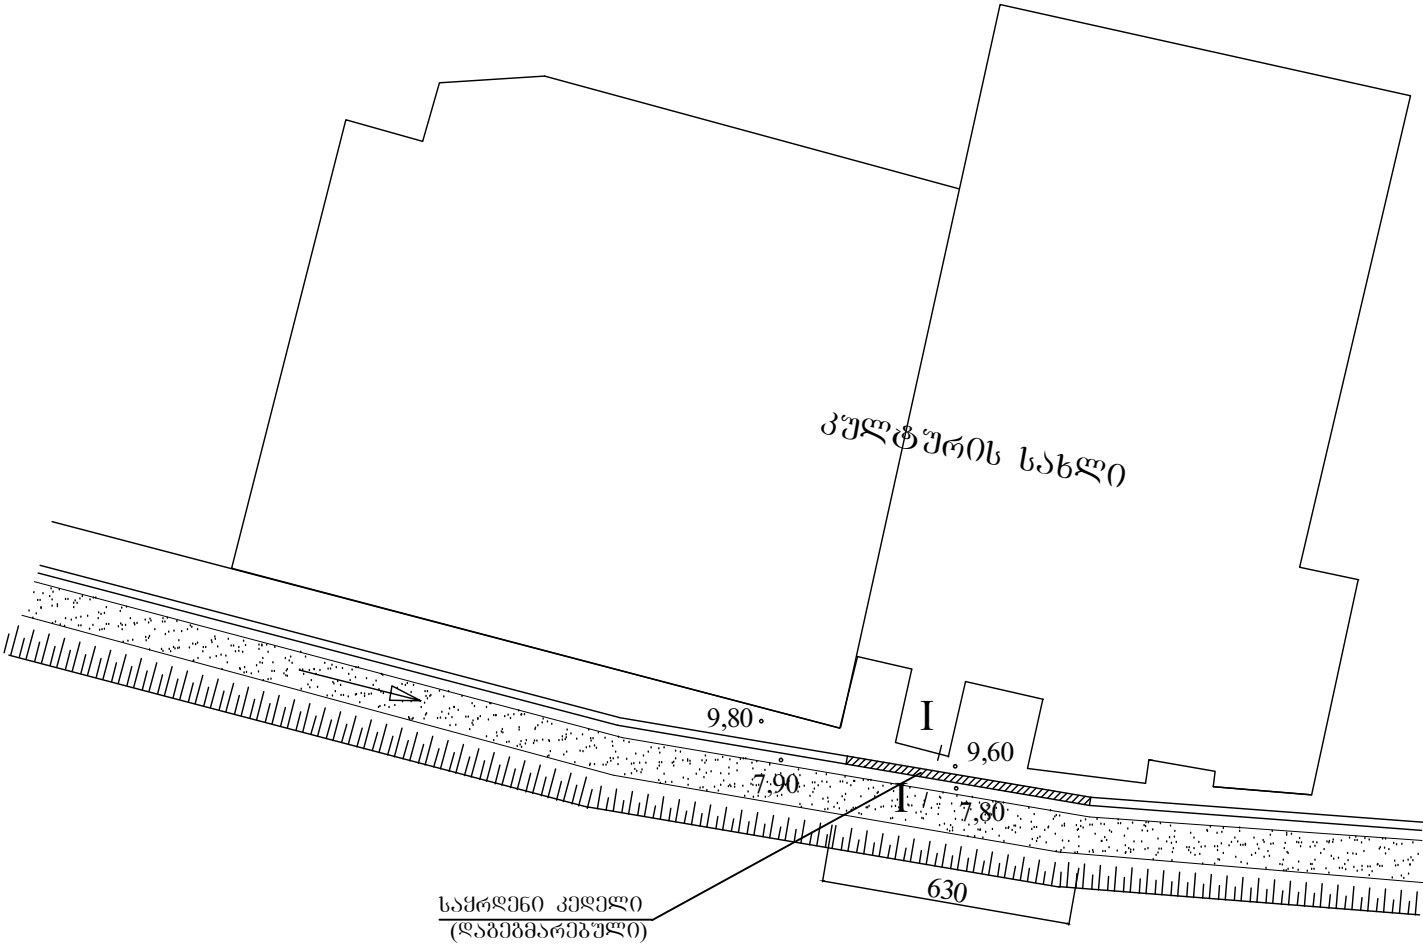

შენიშვნები:

- ზომები მოცემულია სმ-ში.
- საქრდენ კედელზე სულ; გეტონი საპირკვლისთვის - 6,8 კგმ
- გეტონი კედლისათვის - 4,5 კგმ
- ქვიშა მსხვილფრაქციანი - 3,7 კგმ

I-I ში:40

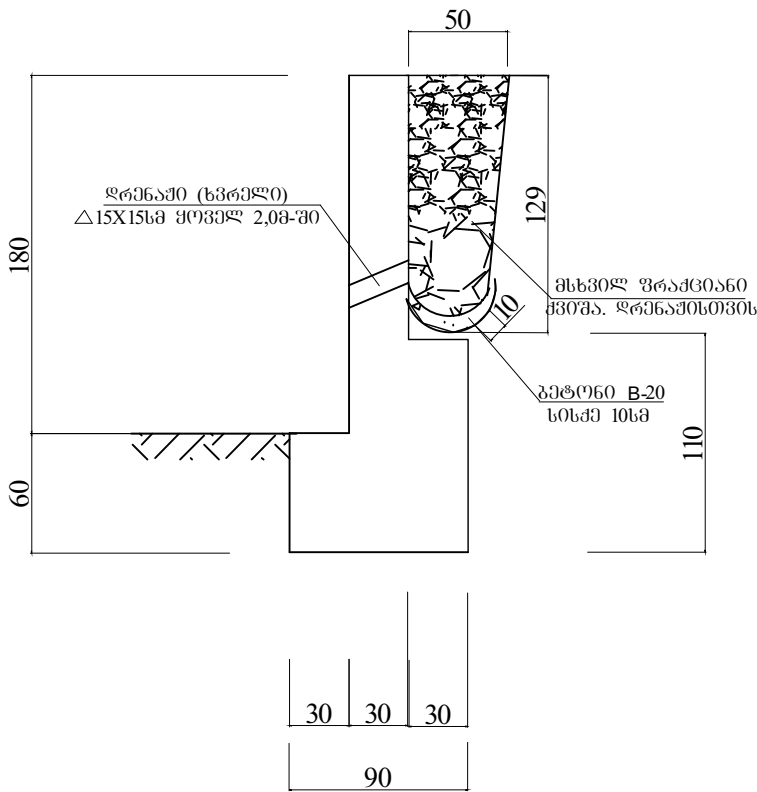

			სსიპ აჭარის კუხიანძის სახელობის სიმფერისა და ცეკვის სახელმწიფო ანსამბლი		
			სსიპ აჭარის კუხიანძის სახელობის სიმფერისა და ცეკვის სახელმწიფო ანსამბლის შინაგონი რეაბილიტაცია	ფურც	
				კ-8	
			საქრდენი კედლის მოწყობა.		