


ტოპოგრაფია

შ 1:500

გარე წყალსადენის და კანალიზაციის გეგმა მასშტაბი 1:500

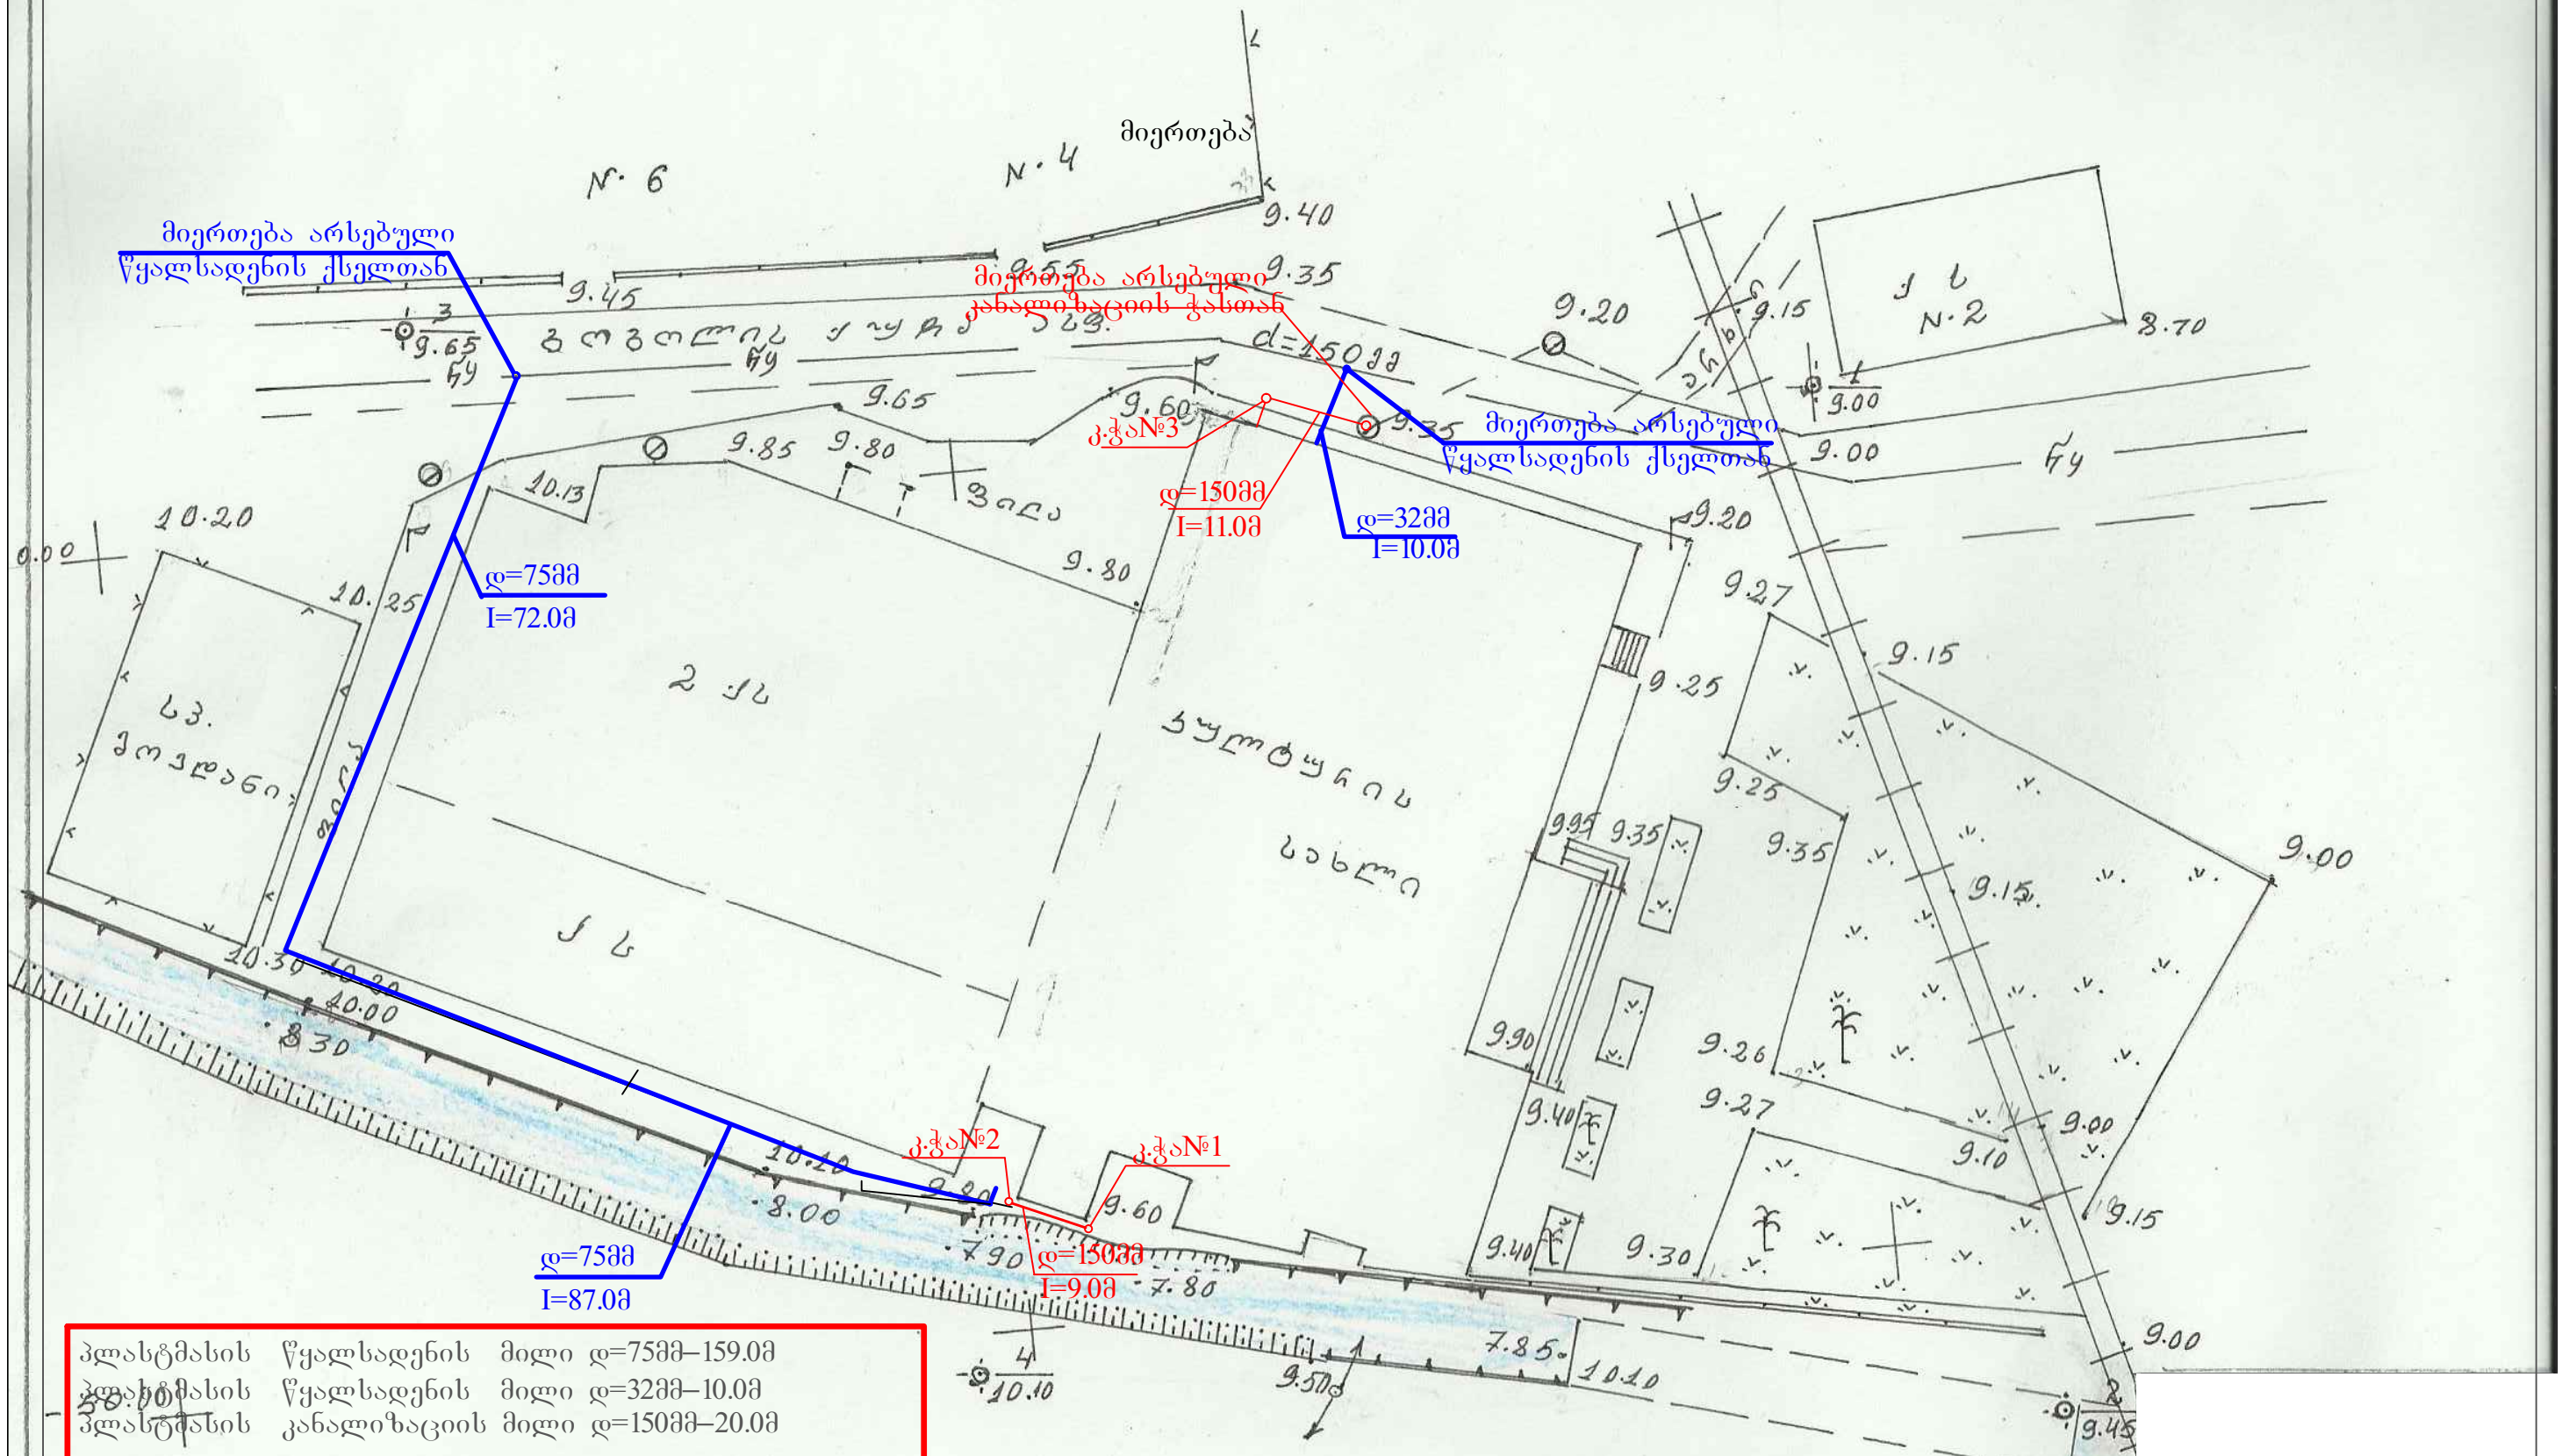

პლასტმასის წყალსადენის მილი დ=75მმ-159.0მ  
 პლასტმასის წყალსადენის მილი დ=32მმ-10.0მ  
 პლასტმასის კანალიზაციის მილი დ=150მმ-20.0მ  
 კანალიზაციის ჭა ბეტონის მონოლითური-ც/კმ-3/3.6  
 მიერთება არსებული წყალსადენის ქსელთან-მიერთ-2

|                  |              |                                                                       |                          |      |
|------------------|--------------|-----------------------------------------------------------------------|--------------------------|------|
| დირექტორი        | წ. გუგუშვიძე | სსიპ აჭარის მ. კუნიანძის სახ. სიმღერისა და ცეკვის სახელმწიფო ანსამბლი | დაკვეთა №-28             | 2012 |
| მთ. არქიტექტორი  | ლ. ტუღუშვი   |                                                                       |                          |      |
| მთ. კონსტრუქტორი | გუგუშვიძე    | ანსამბლის შენობის რეაბილიტაც.                                         | სტად. ფურც. რაოდ.        |      |
| შეასრულა         | თ. არქიტექ   |                                                                       | ფურც.-1                  |      |
|                  |              | გარე წყალსადენის და წყალარინების გეგმა                                | შ.პ.ს. „აჭარსპეცპროექტი“ |      |