


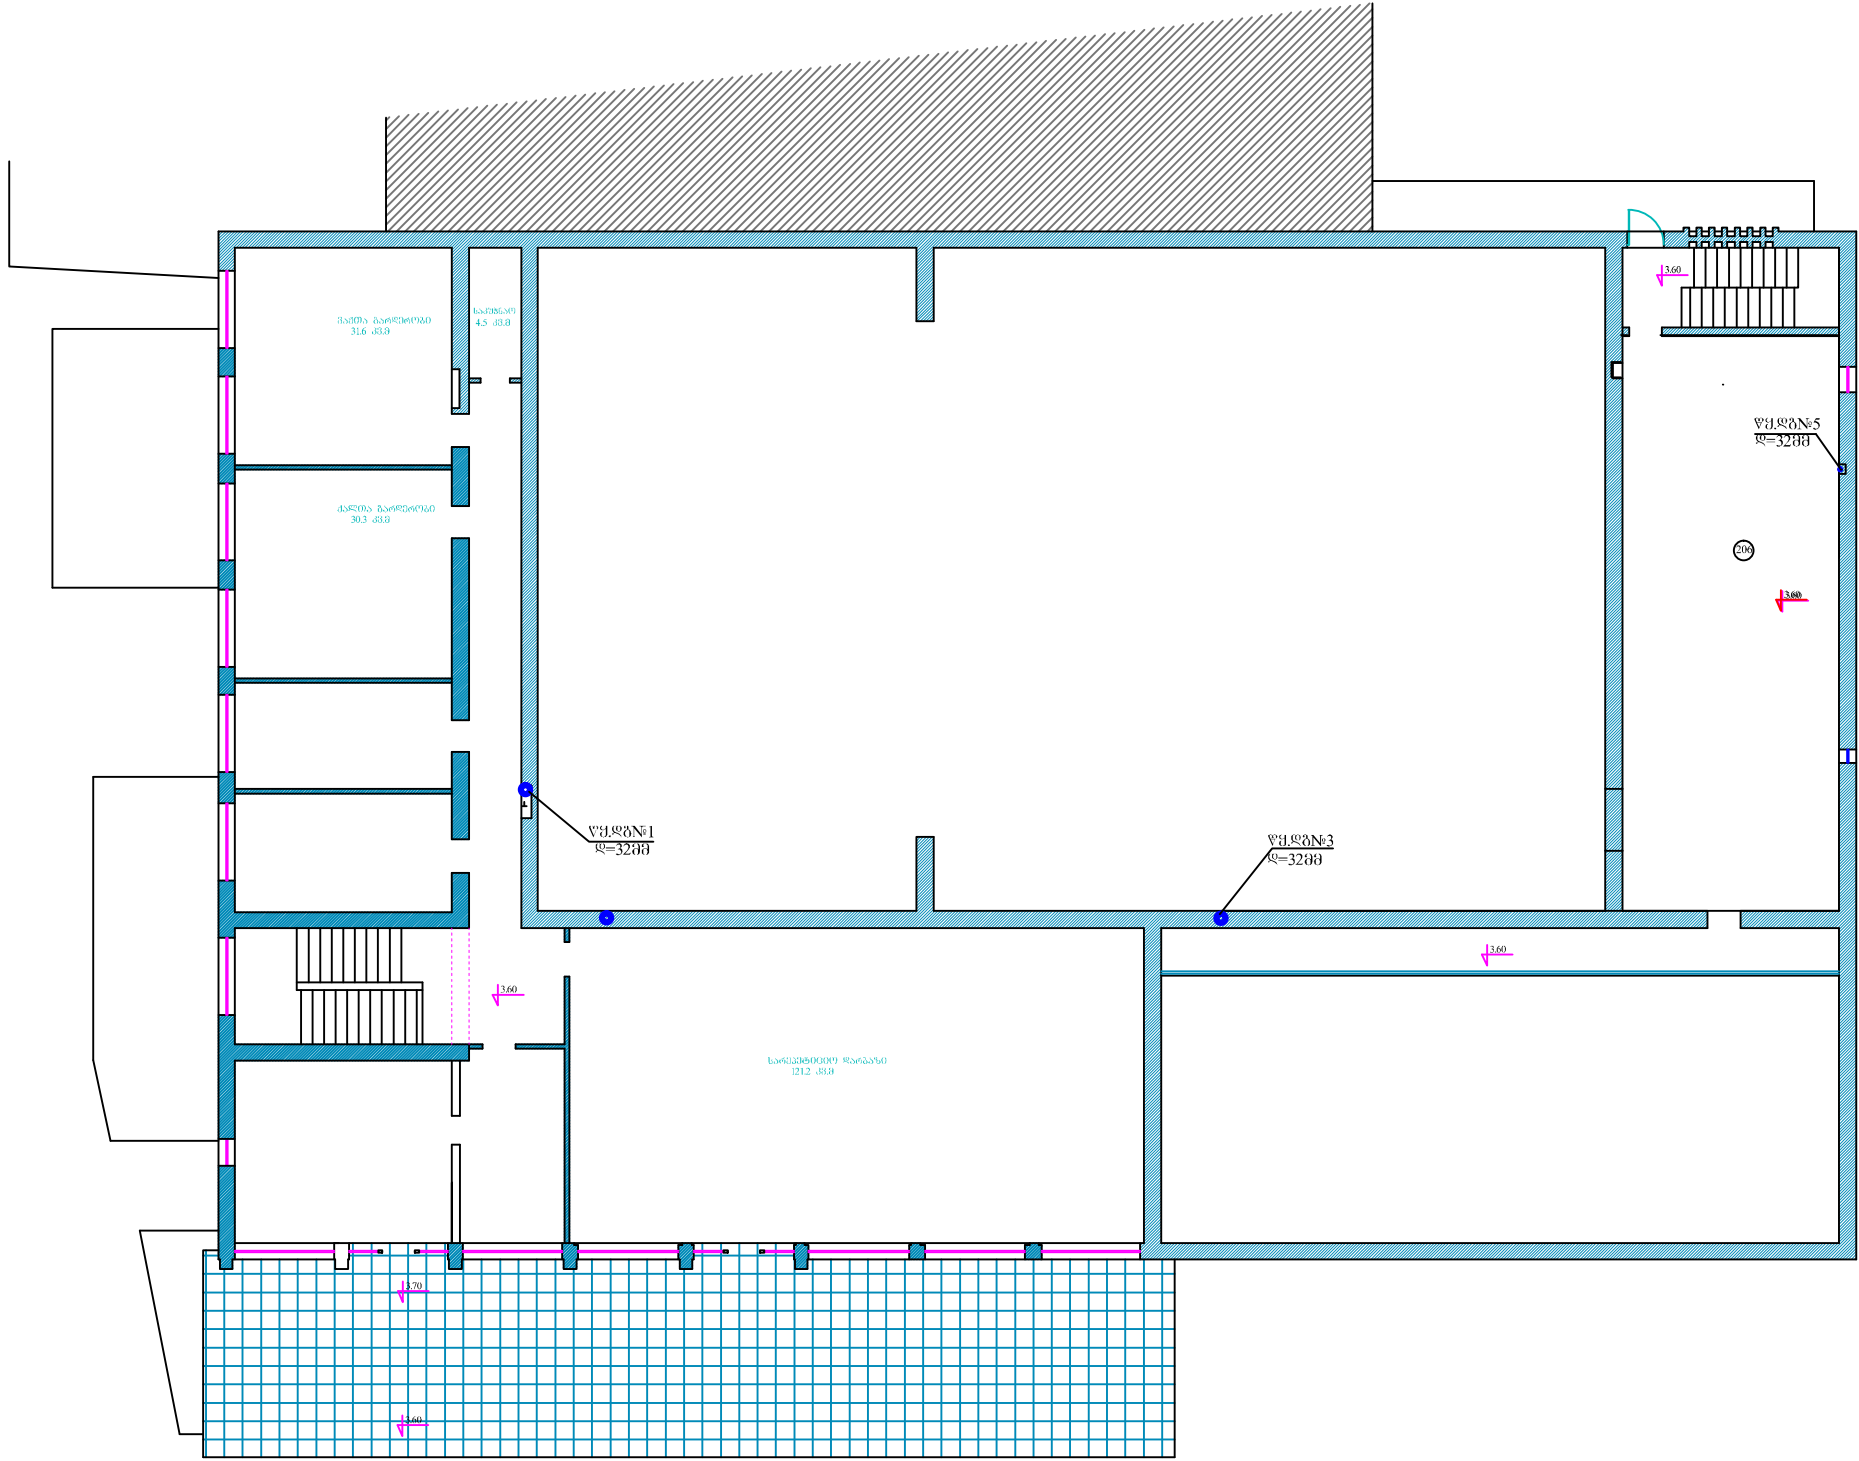

			სსიპ აჭარის მ. კუხიანთაძის სახ. სიმღერისა და ცეკვის სახელმწიფო ანსამბლი	
			ანსამბლის შენობის რეაბილიტაცია	
			II სართულის შიგა წყალსადენის და წყალარინების გეგმა	