


I სართულის სახანძრო სიგნალიზაციის
გეგმა მ 1/100

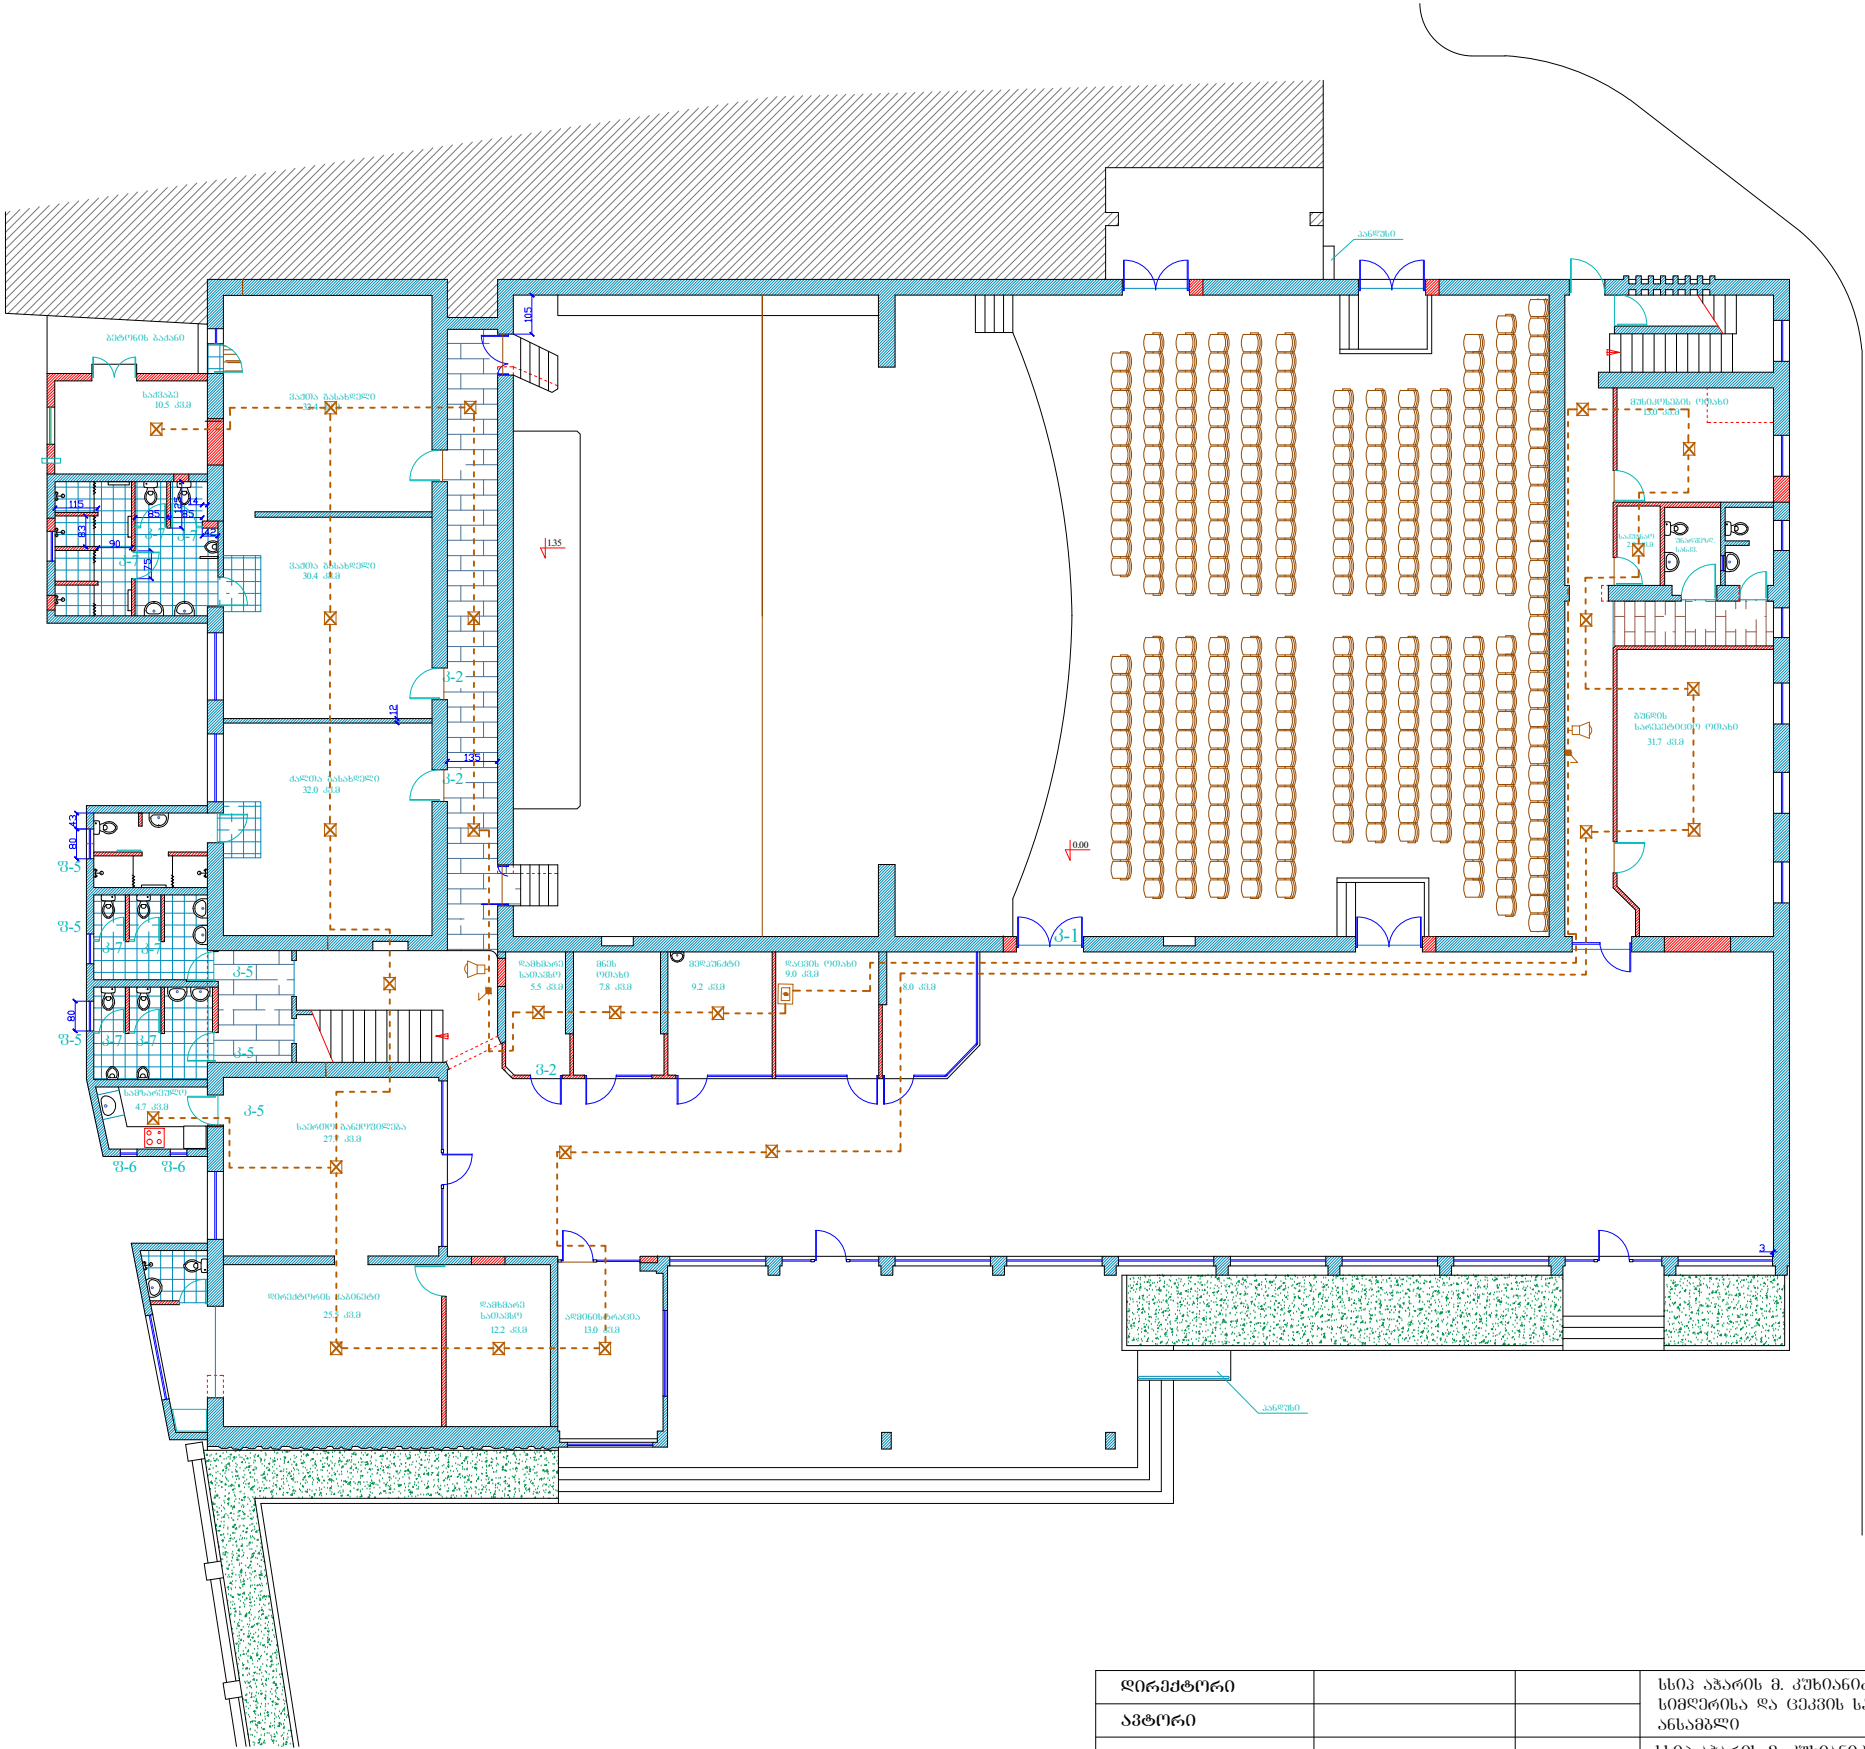

დირექტორი			სსიპ აჭარის მ. კუხიანდის სახელობის სიგნალიზაცია და ცეკვის სახელმწიფო ანსამბლი	დაკვ. №	2014წ
ავტორი			სსიპ აჭარის მ. კუხიანდის სახელობის სიგნალიზაცია და ცეკვის სახელმწიფო ანსამბლის შემოქმედის რეაბილიტაცია	სტადია	შუამ.
შეამოწმა			I სართულის სახანძრო სიგნალიზაციის გეგმა მ 1/100	მ.პ.	სტ-2