


II სართულის სახანძრო სიგნალიზაციის
გეგმა მ 1/100

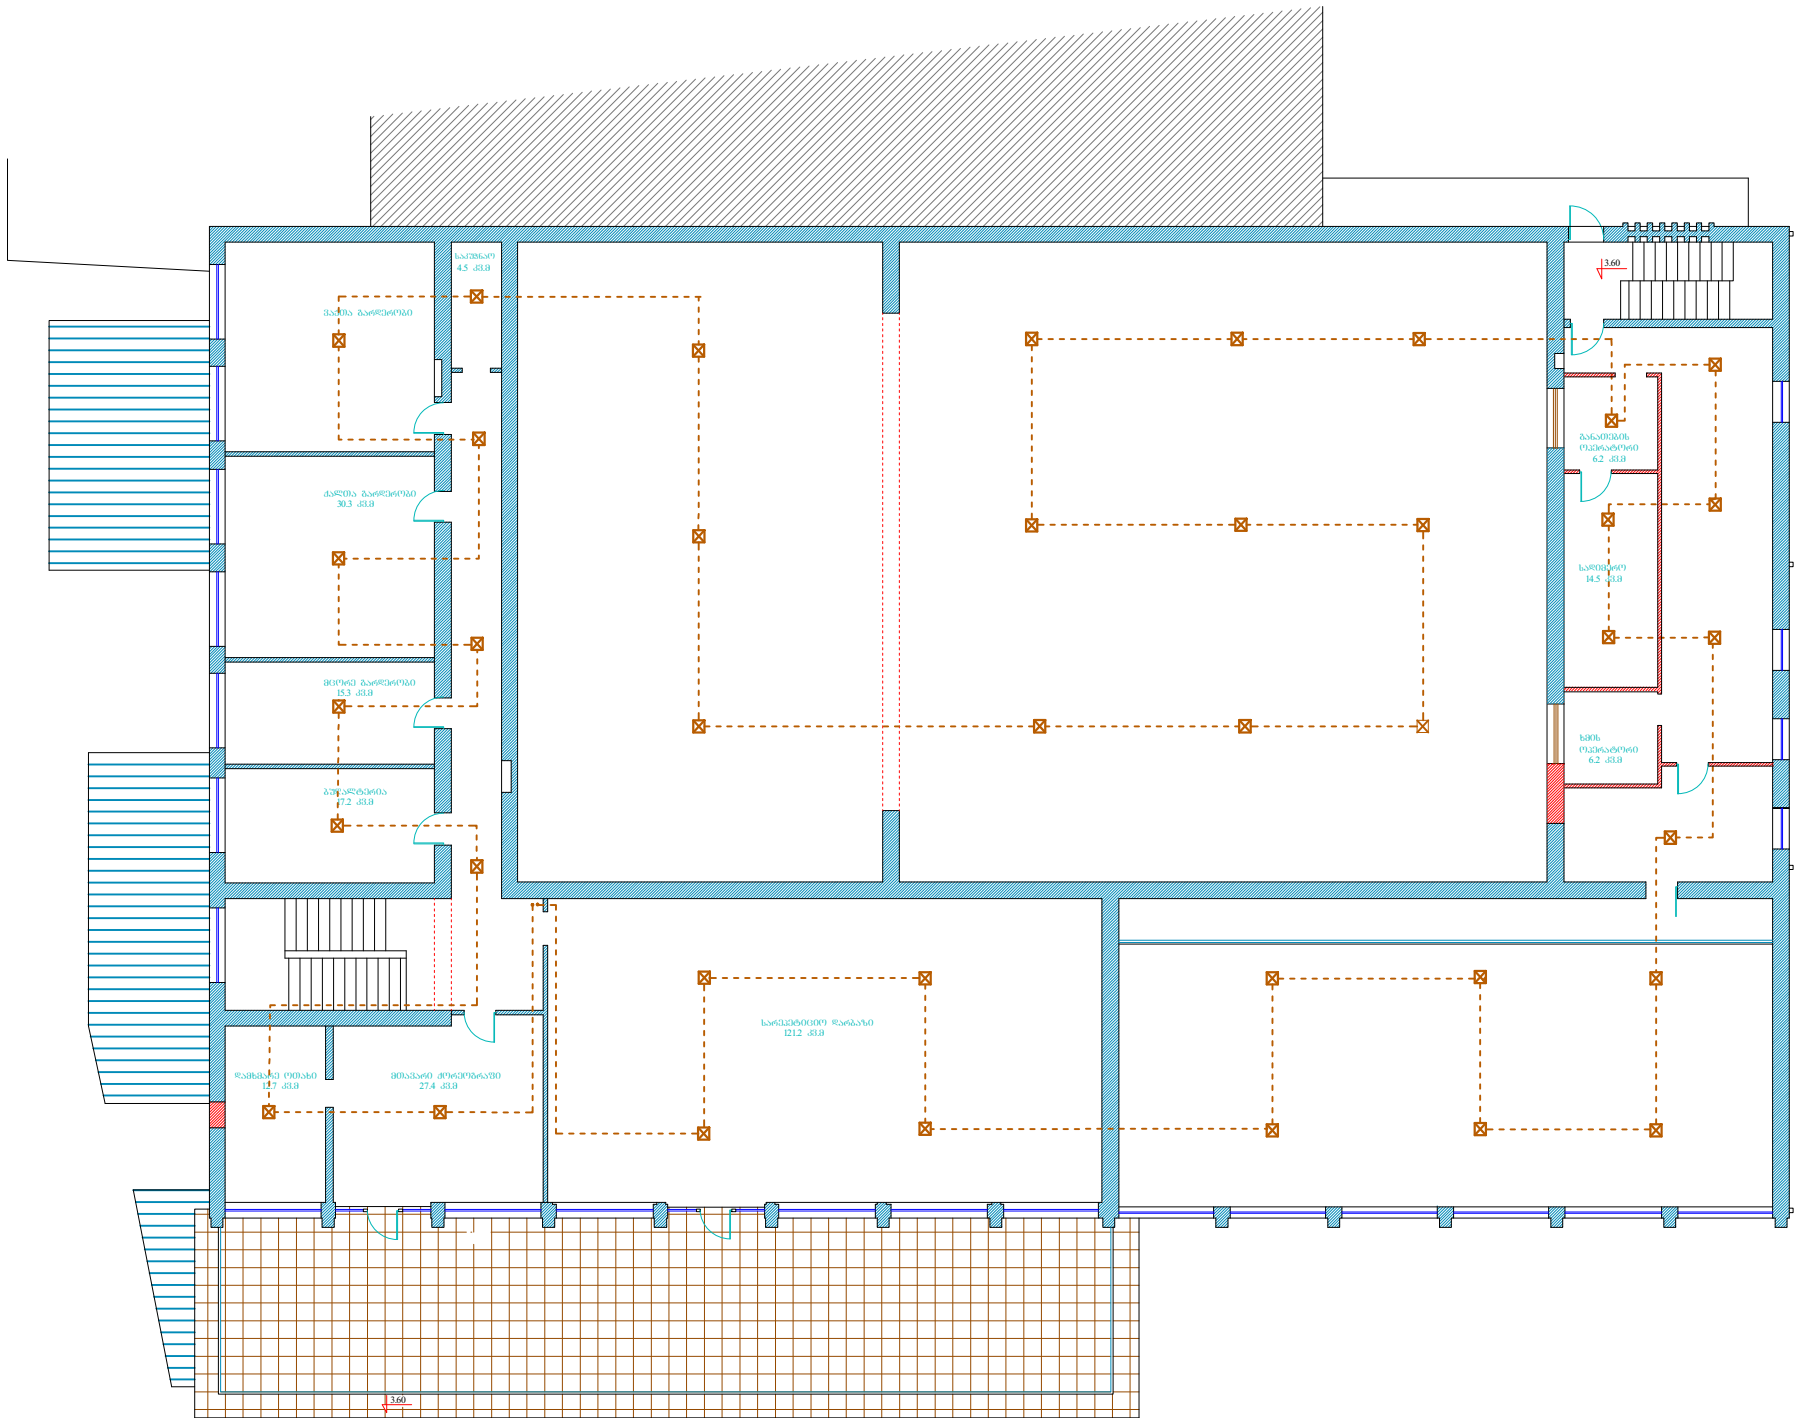

დირექტორი			სსიპ აჭარის მ. კუხიანდის სახელობის სიგნალიზაციისა და ცეკვის სახელმწიფო ანსამბლი	დაკვ. №	2014წ
ავტორი				სტადია	ფურც.
შეასრულა			სსიპ აჭარის მ. კუხიანდის სახელობის სიგნალიზაციისა და ცეკვის სახელმწიფო ანსამბლის შემოღების რეაბილიტაცია	მ.პ.	სტ-2
შეამოწმა			II სართულის სახანძრო სიგნალიზაციის გეგმა მ 1/100		