



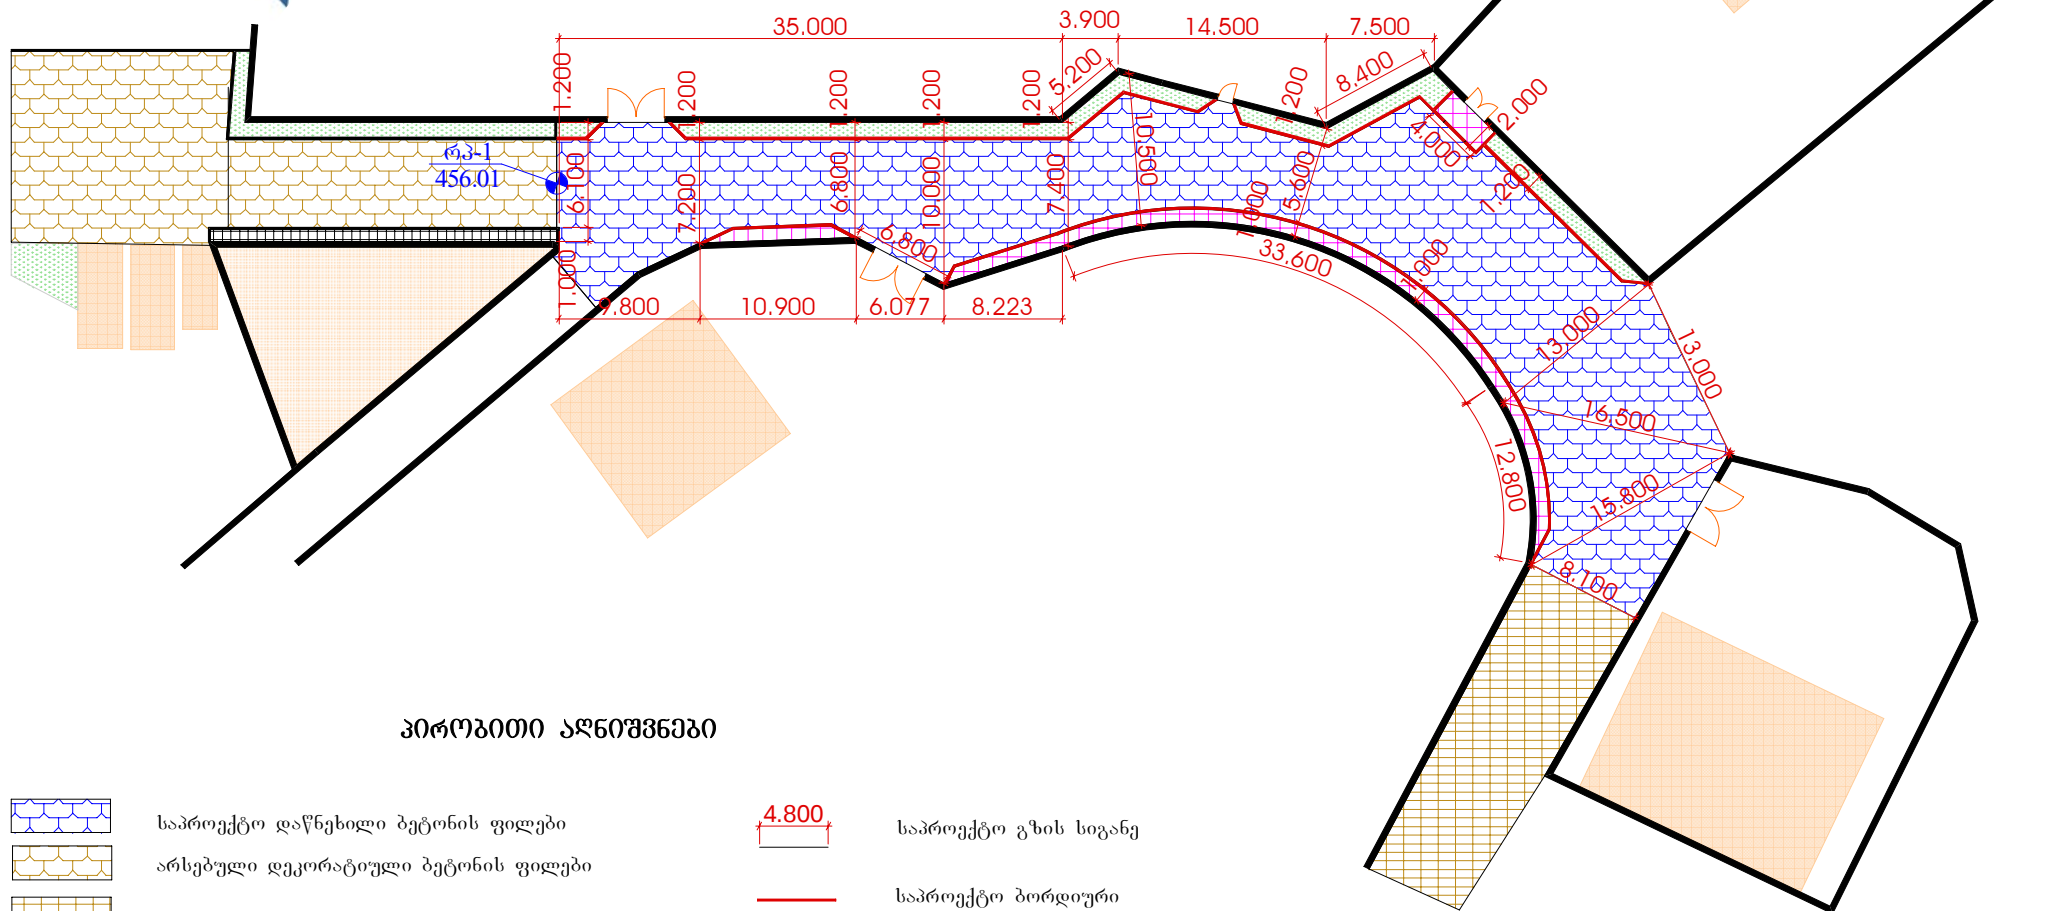

პირობითი აღნიშვნები

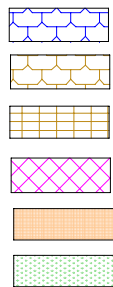

საპროექტო დაწნეხილი ბეტონის ფილები
 არსებული დეკორატიული ბეტონის ფილები
 არსებული ბუნებრივი ქვის ფილები
 საპროექტო ტროტუარი
 შენობა ნაგებობა
 გაზონი



4.800
 საპროექტო გზის სიგანე
 საპროექტო ბორდიური
 დროებითი რეპერი
 სათვალთვალო ჭა

ქ. მცხეთაში შიდა საუბნო გზების მოწყობა
 რეაბილიტაცია (ანტიოქიის ქუჩა)

გეგმა



სტადია	ფურც.	ფურც-ები
	2	4
შ.პ.ს. "არქშენი" 2014 წელი		