

საპროექტო აბეტონის საფარი
საყალ ნაწილზე


არსებული აბეტონი

საცხ. სახლი

დროებითი რეკური

საპროექტო გზის სიგანე

სათვალთვალე ჭა

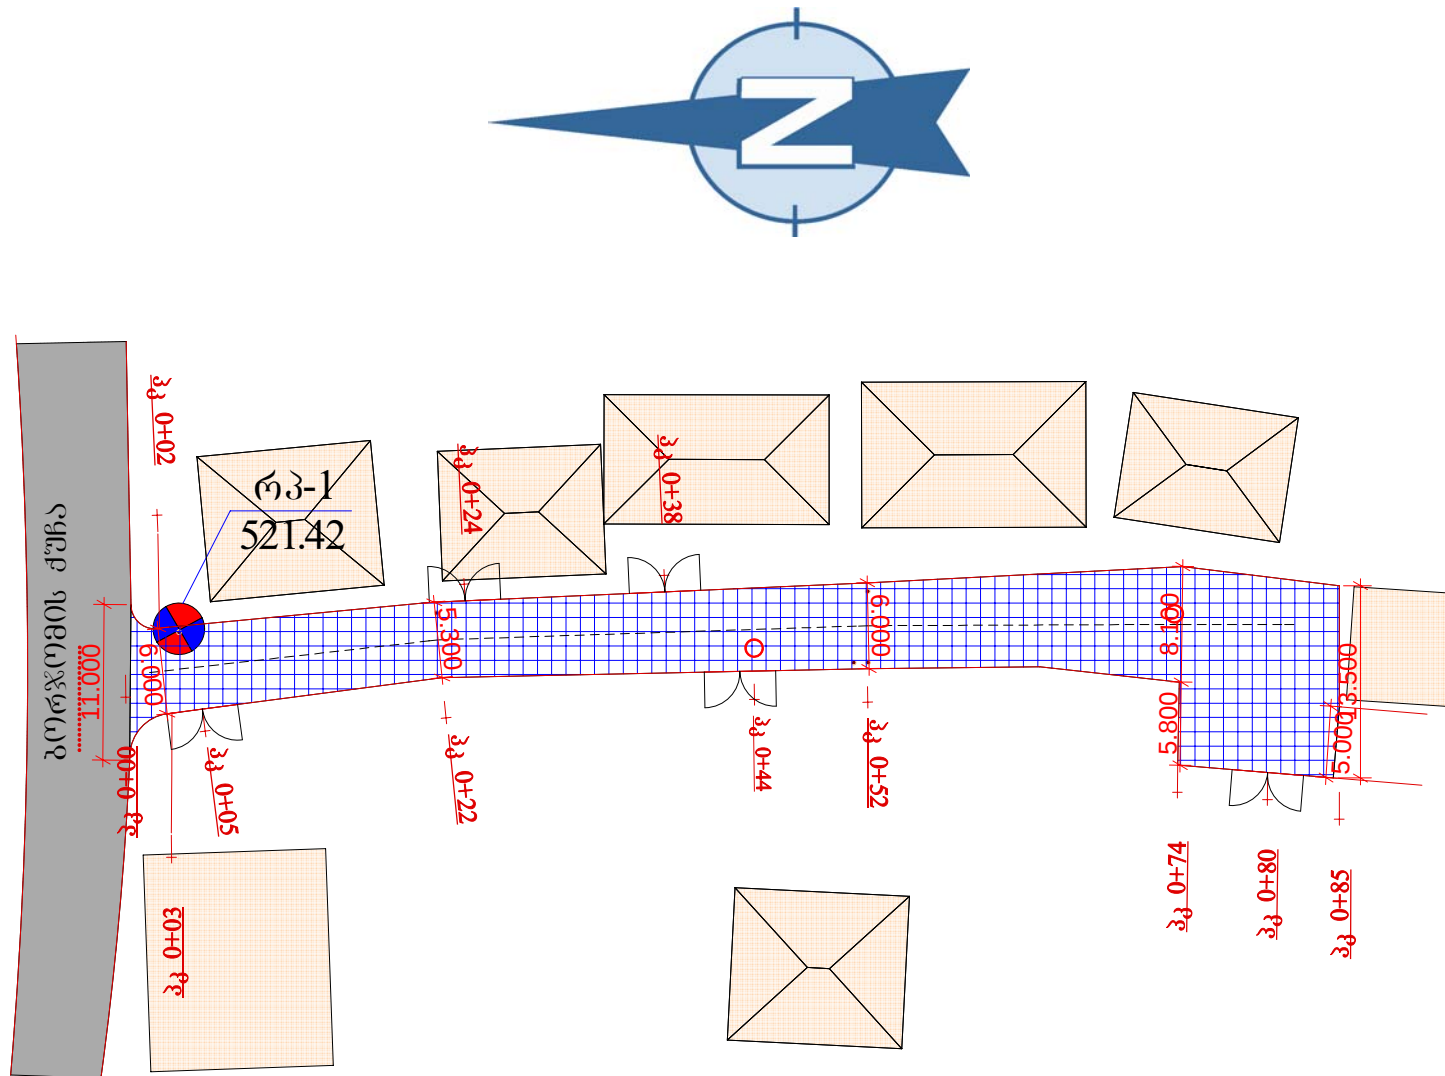

გეგმა მასშტაბი 1:500
პკ 0+00 დან პკ 2+24 მდე



სტადია	ფურც.	ფურც.-ბი
	2	5
შ.პ.ს. "არქშენი" 2014 წელი		