


ბიძგა 2 1:250

6 5 6 5 6 5 4 3 2 1
55,600

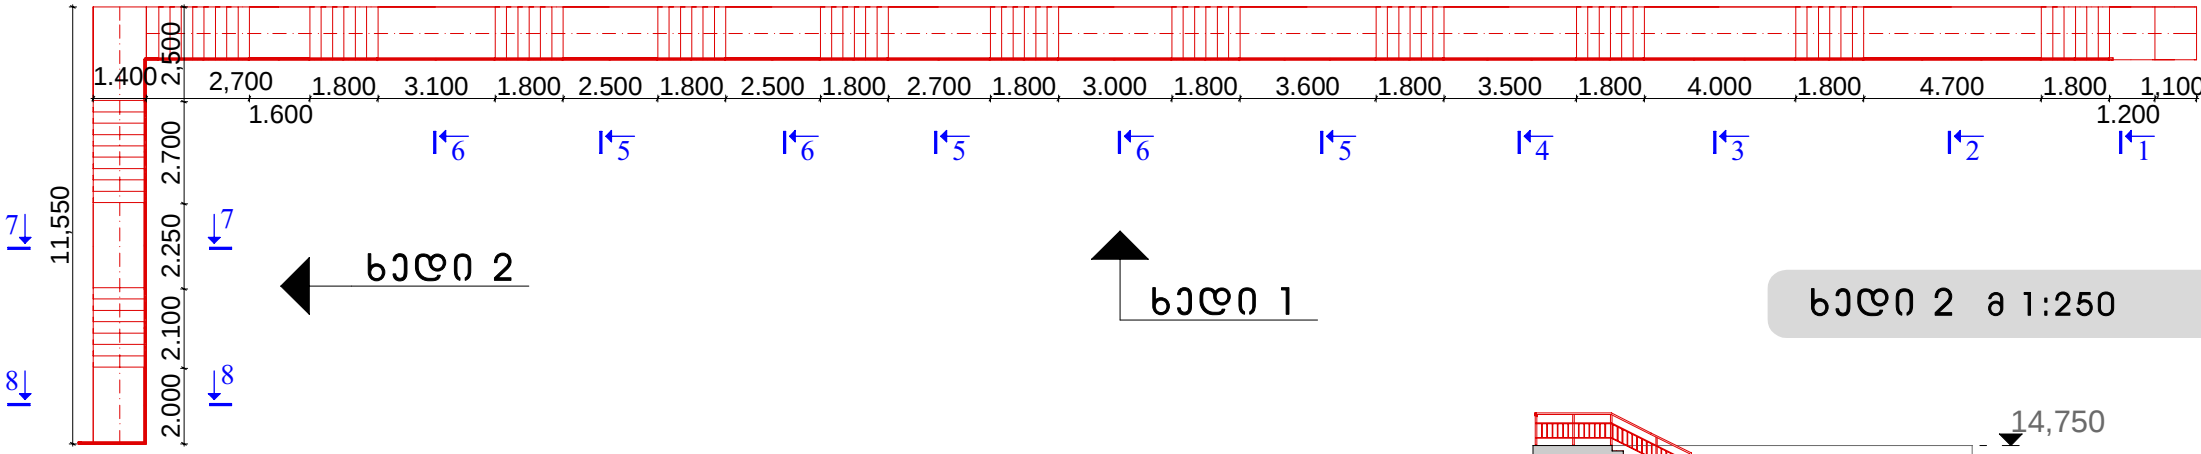


სედი 2

სედი 1

სედი 2 1:250

სედი 1 1:250

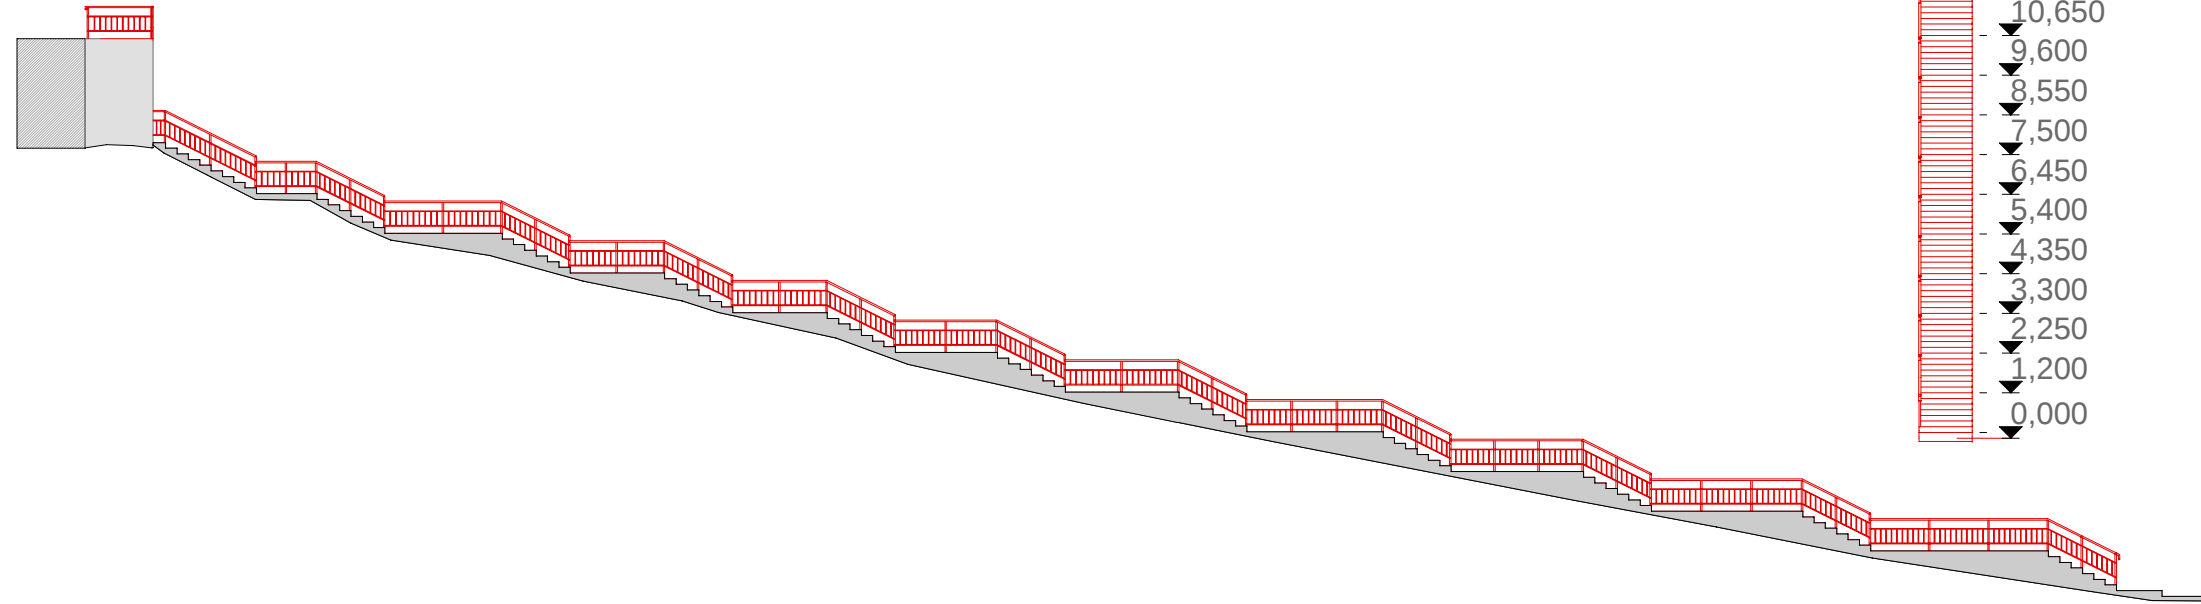

ქ. მცხეთაში შიდა საუბნო გზების მოწყობა ტერაზიტაცია (ალმაშენებისა და პეტრე იბერის ქუჩების დამაკავშირებელი საფეხმავლო გზა)					
ბიძგა 1:100			სადო	ფურს.	ფურს.ბი
			მ.პ.	2	3
			შ.პ.ს. "არქიტექტონი" 2014 წელი		