


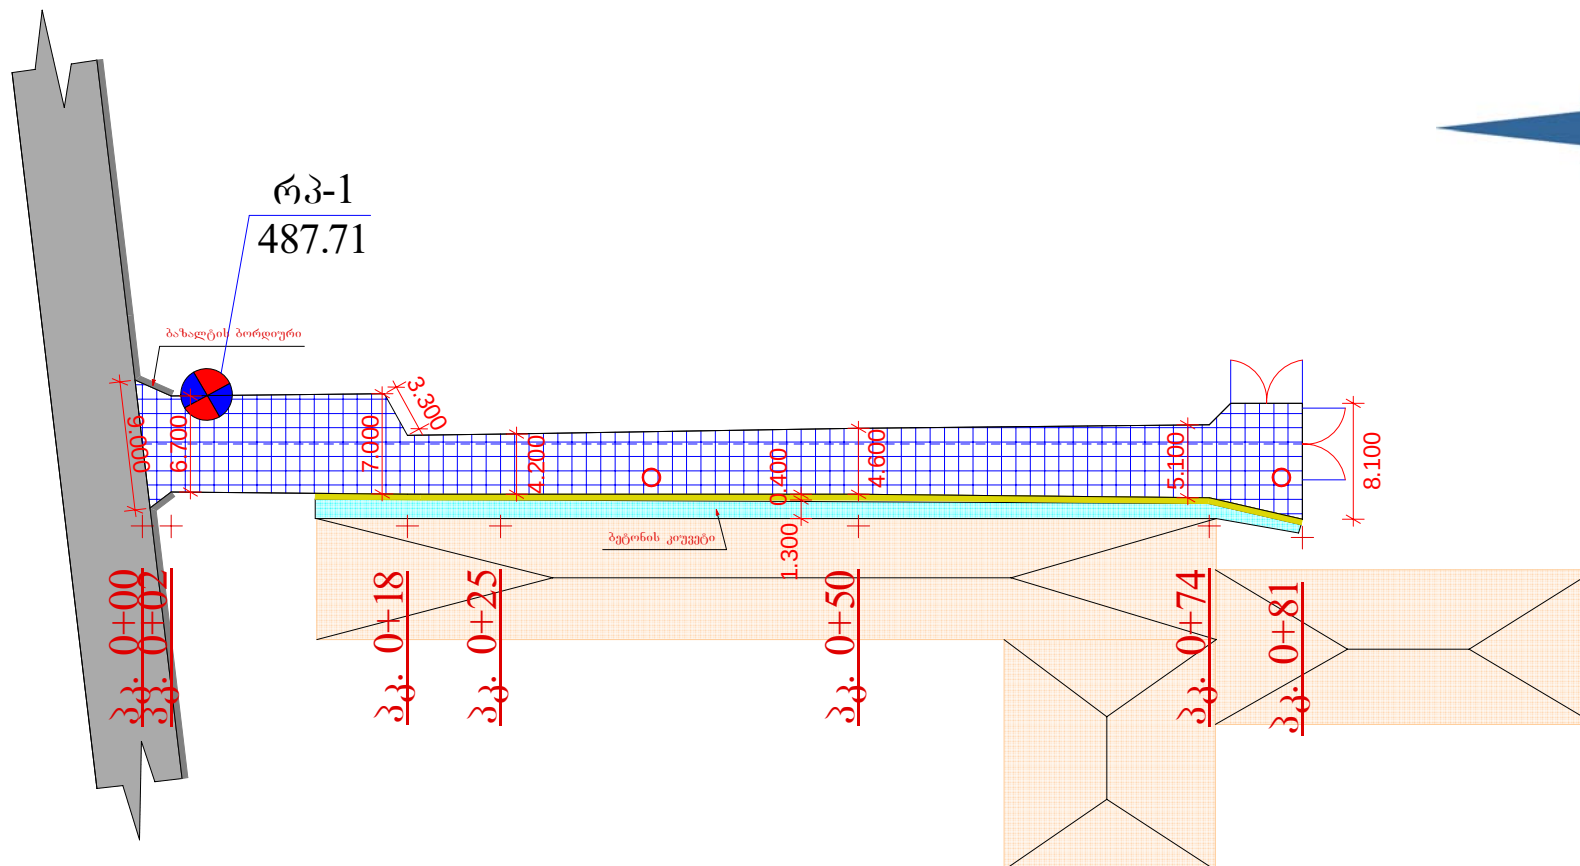

პირობითი აღნიშვნები



საპროექტო ა/ბეტონის საფარი საგალ ნაწილზე I ტიპი



არსებული ა/ბეტონი



საცხ. სახლი



დროებითი რეპერი



6.000

საპროექტო გზის სიგანე



სათვალთვალო ჭა

ქ. მცხეთაში შიდა საუბნო გზების მოწყობა
რეაბილიტაცია (მირიანის ჩიხი- სამთავრო
დედათა მონასტრის უკან)

გამგზ.



სტადია	ფურც.	ფურც-ბი
	2	5

შ.პ.ს. "არქშენი"
2014 წელი