



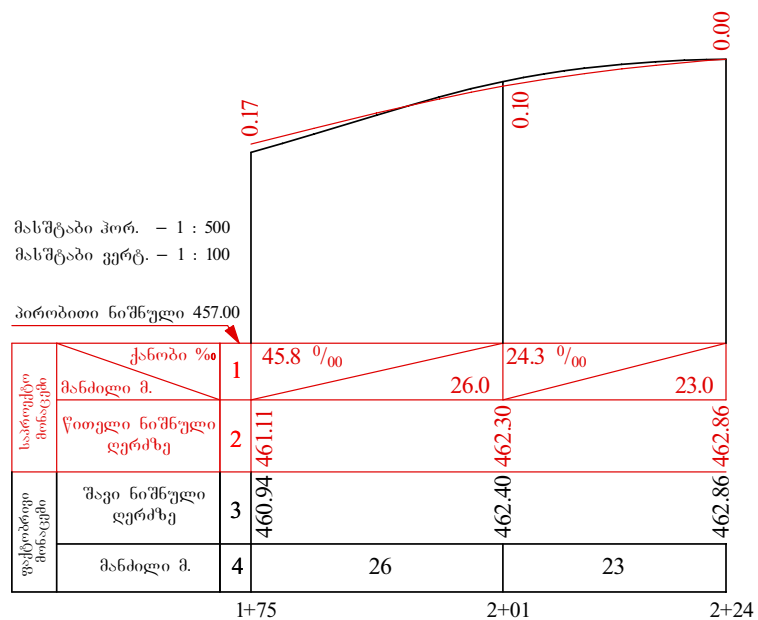

ქ. მცხეთაში შიდა საუბნო გზების მოწყობა
რეაბილიტაცია (აღმაშენებლის ჩიხი რესტორან
„ძეგლი ხიდის“ მიმდებარედ)

გარდამო პროფილი
პკ 0+00 - პკ 1+75,
პკ 1+75 - პკ 2+24.

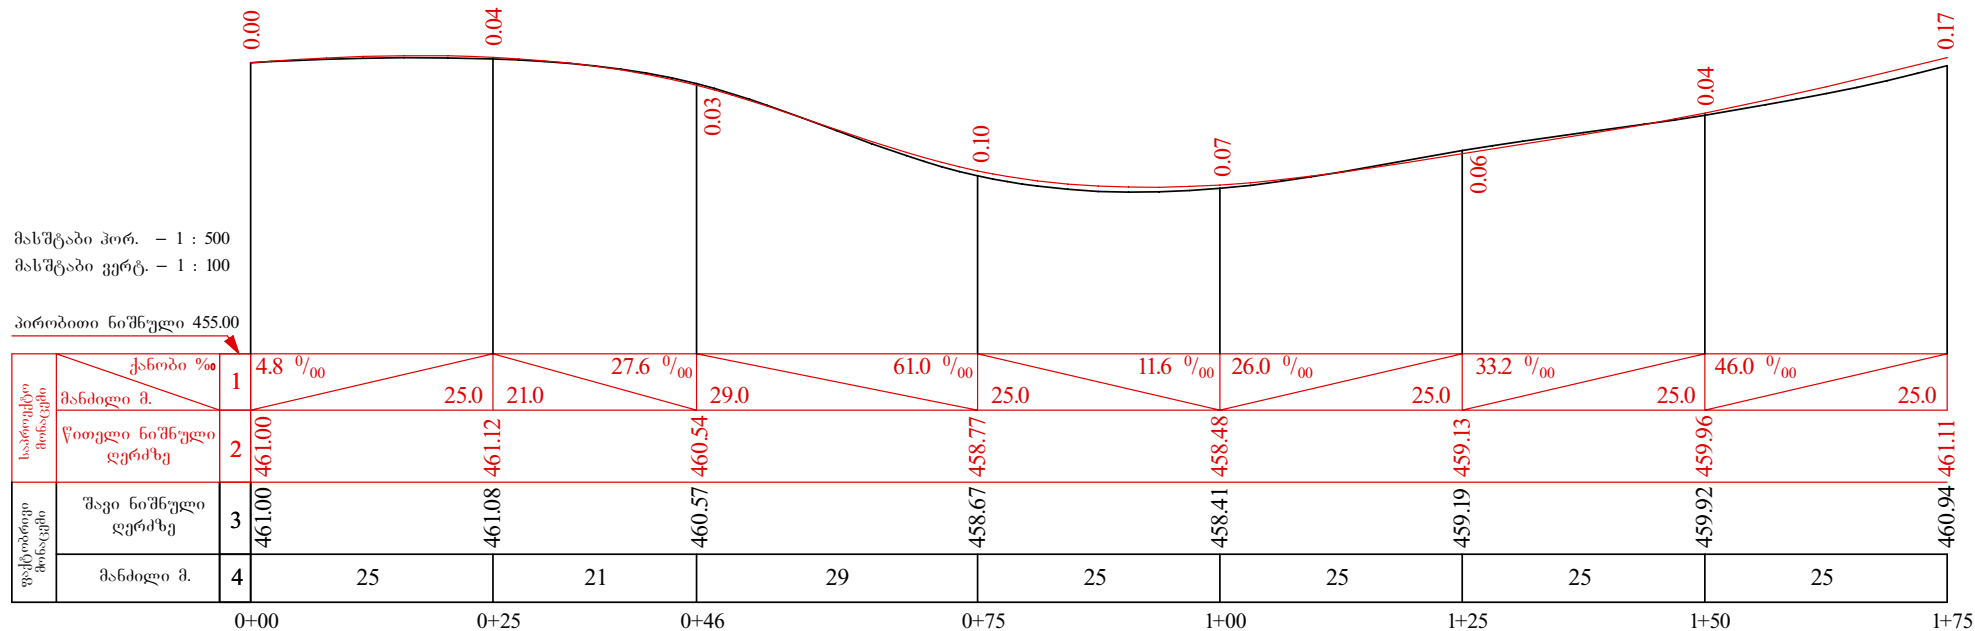

სტადია	ფურცელი	ფურცლის
	3	6
შ.პ.ს. „არქიტექტონი“ 2014 წელი		