


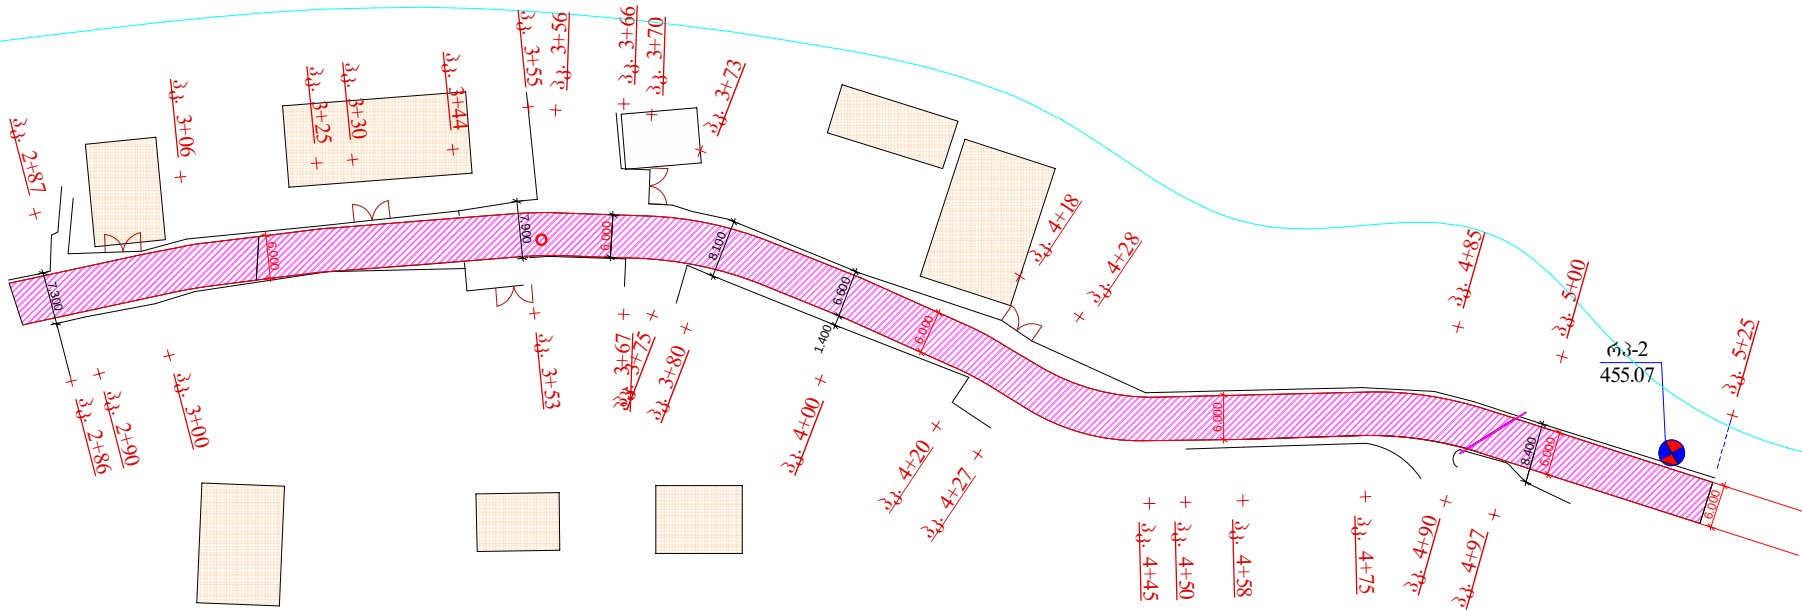

მდ. მტკვარი



პირობითი აღნიშვნები



საპროექტო აბეიტონის საფარი საფარ ნაწილზე 1 ტიპი



არსებული აბეიტონი



საცხ. სახლი



დროებითი რეპერი

6.000

არსებული გზის სიგანე

6.000

საპროექტო გზის სიგანე

—

საპროექტო პორტული

—

სანიაღვრე ცხაური

○

სათვალთვალე პა

ქ. მცხეთაში შიდა საუბნო გზების მოწყობა რეაბილიტაცია
(აღმაშენებლის ჩიხი ყოფილი ტაღებუხინების
აგარაკების დასახლება)

გეგმა მასშტაბი 1:500
პკ 2+87 და პკ 5+25 მდე



სტადია	ფურც.	ფურც.-ბი
	3	9

შ.პ.ს. "არქშეენი"
2014 წელი