

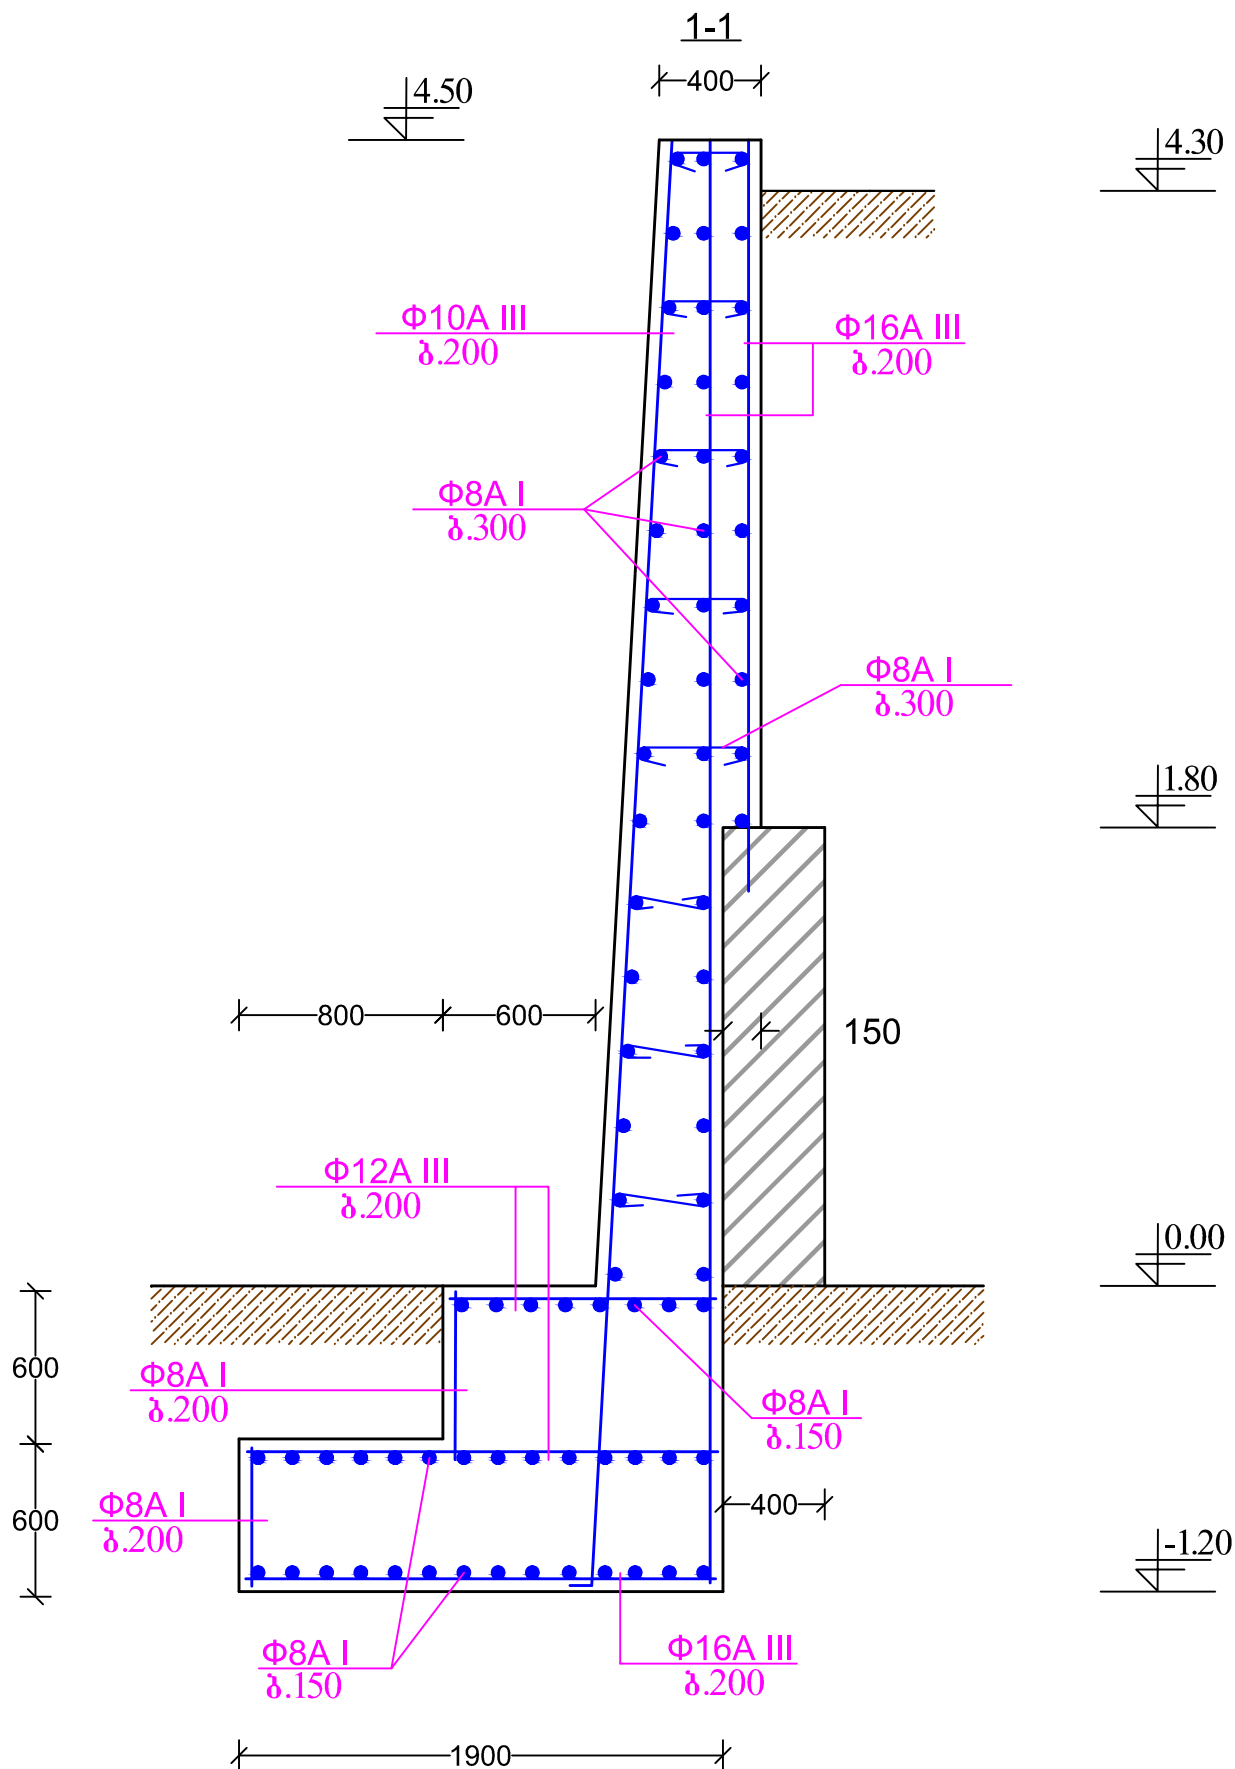


გურამიშვილის ქ. №35


საყრდენი კედლის კონსტრუქცია

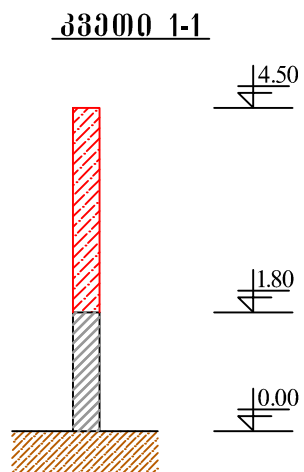

გურამიშვილის ქ. №35
საყრდენი კედლის კონსტრუქცია
სიტუაციური სქემა

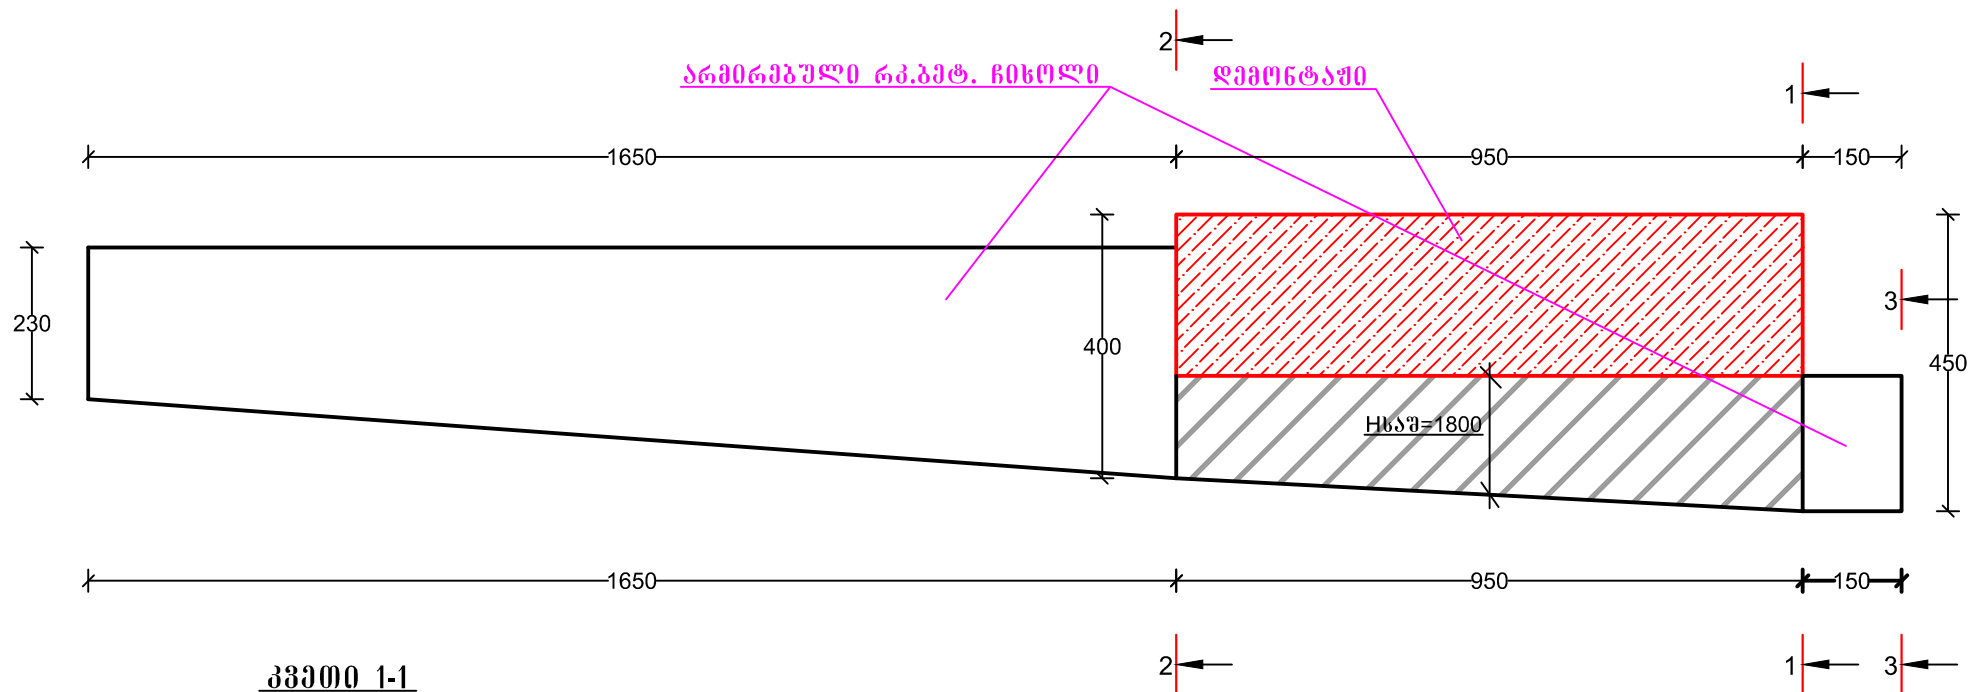

გურამიშვილის ქ. №35
საყრდენი კედლის კონსტრუქცია

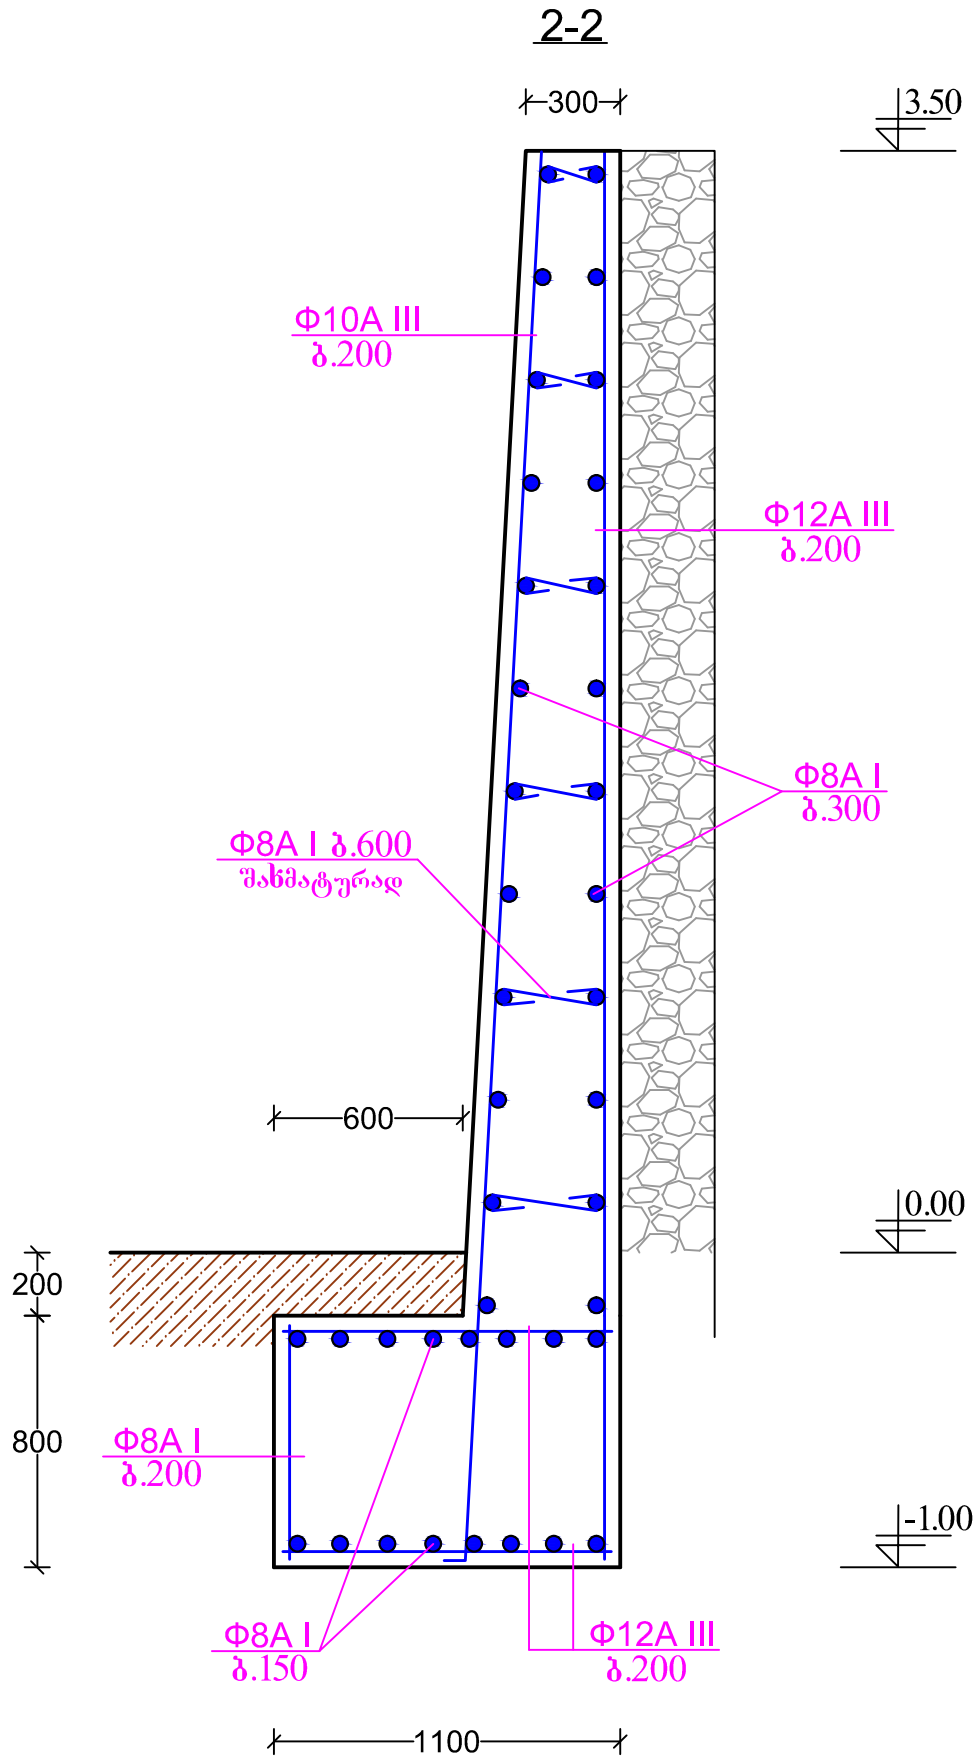

გურამიშვილის ქ. №35
საყრდენი კედლის კონსტრუქცია

