


მასშტაბი პორ. — 1 : 500
 მასშტაბი ვერტ. — 1 : 100

პირობითი ნიშნული 698.00

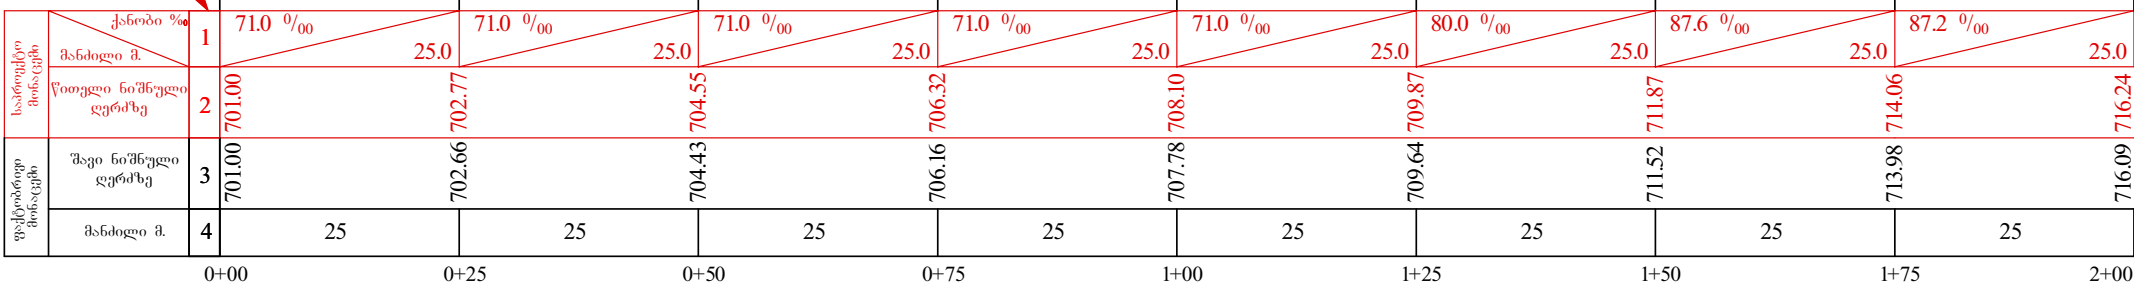

სოფელ ნავდარანთკარში შიდა საუბნო გზების მოწყობა რეაბილიტაცია

გზისპირა პროექტი
პკ 0+00 - პკ 2+00.



სტადია	ფურცელი	ფურცლები
	4	11

შ.პ.ს. "არქმშენი"
2014 წელი