


8:1:800

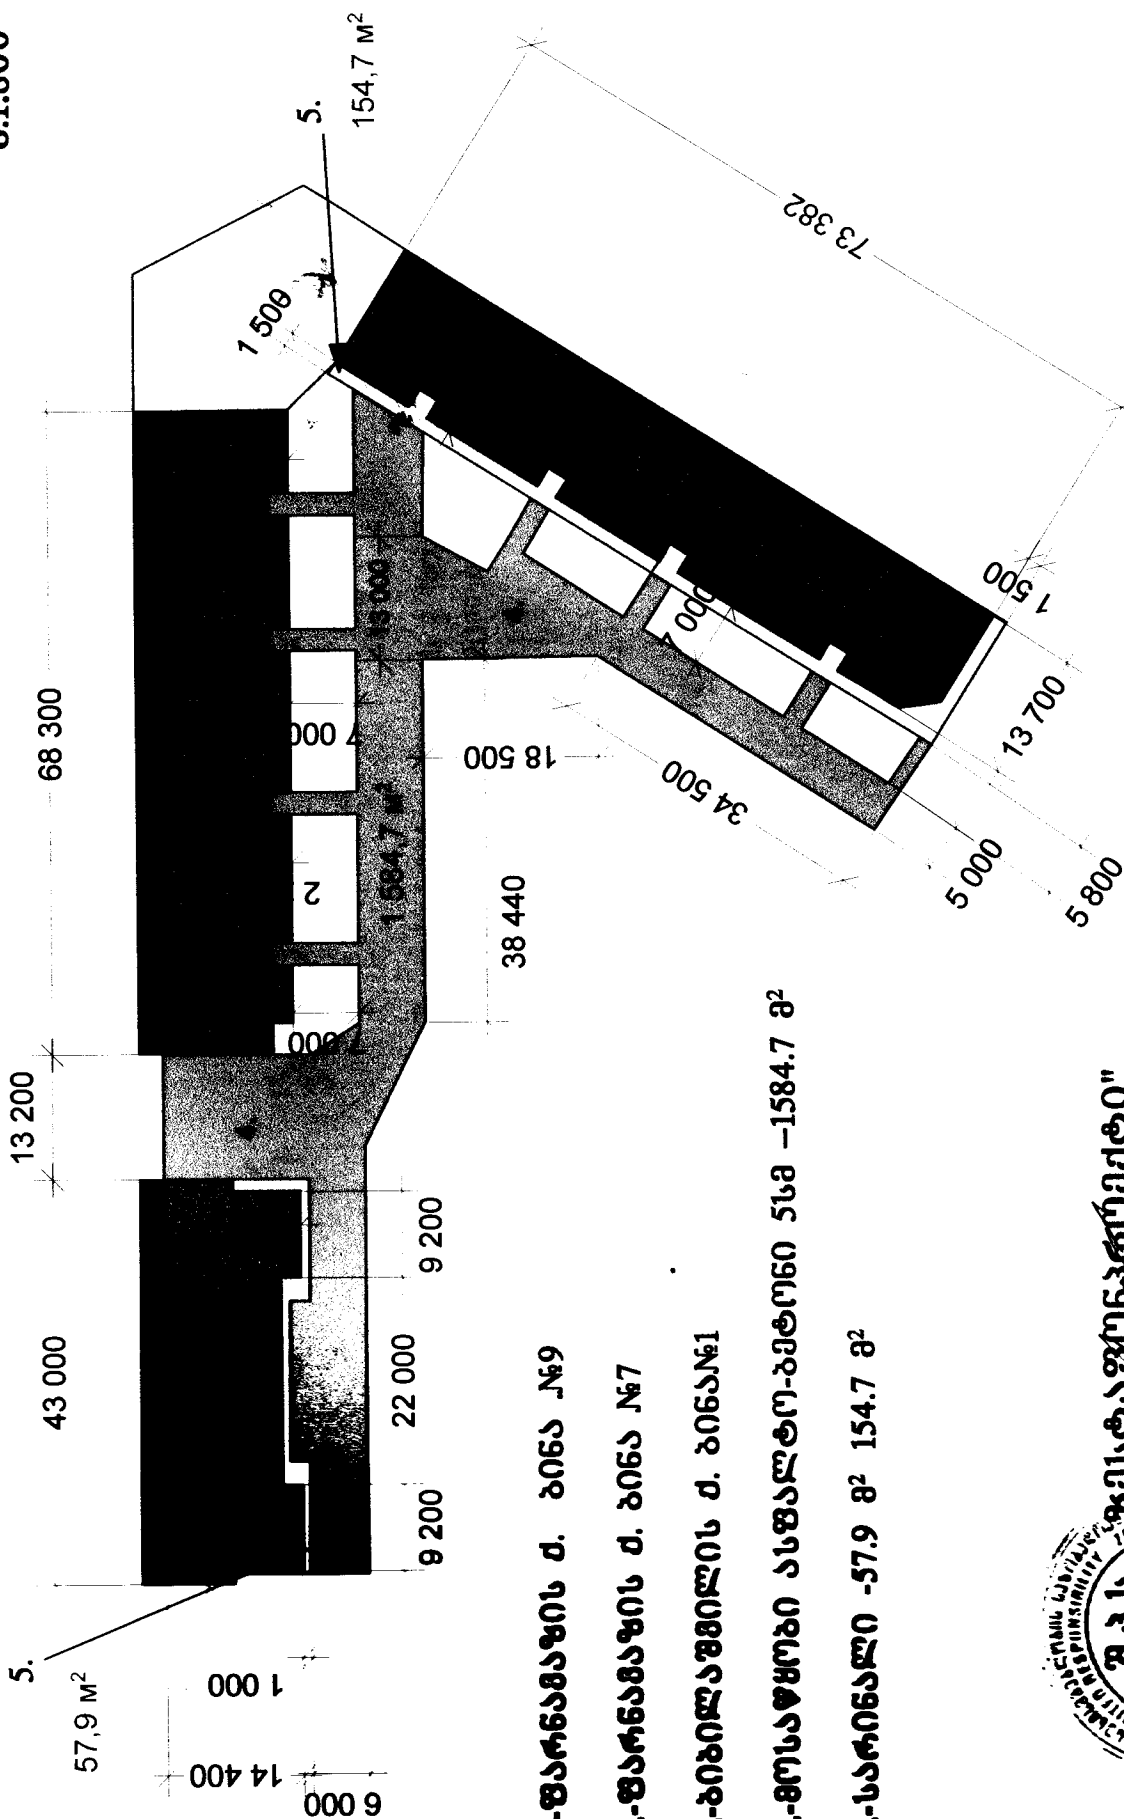

- 1.-შარანგაზის ძ. ბინა №9
- 2.-შარანგაზის ძ. ბინა №7
- 3.-ბიბილაშვილის ძ. ბინა №1
- 4.-მოსაფრები ასფალტო-ბეტონი 5სმ -1584.7 მ²
- 5.-სარინალი -57.9 მ² 154.7 მ²

შ.პ.ს. "საქართველოს სახელმწიფო საპროექტო ინჟინერული კომპანია"

დირექტორი: 1953

შეამოწმა: /გ.გუგუშვილი/

შეამოწმა: /გ.გუგუშვილი/

შეამოწმა: /გ.გუგუშვილი/