


ანაზორი გეგმა I სართული მ 1:100

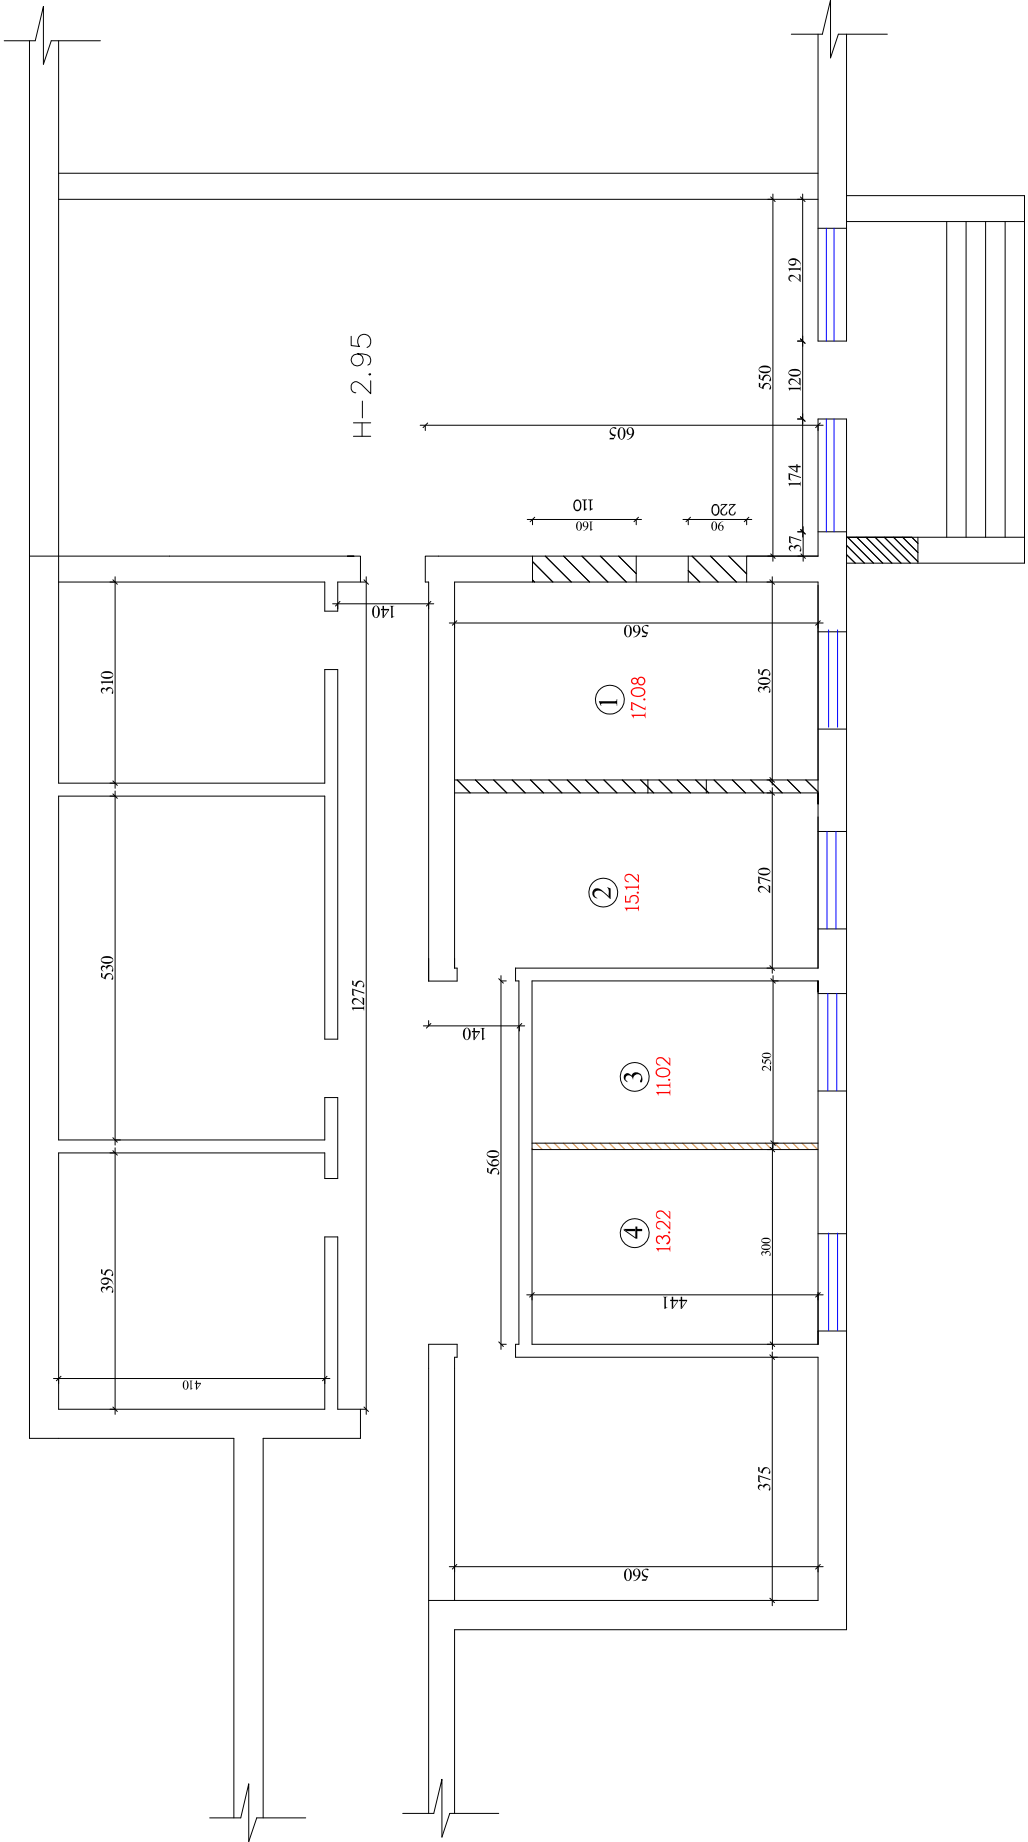

დასაფლელი ბეტონის კედელი



დასაფლელი გუპიტუბაზირის კედელი



დირექტორი პრ. ავტორი	რედაქტორი				ლაგვითი: ხულოს მუნიციპალიტეტი	2 0 1 4 წ		
შეასრულა	დ.გარტანაძე				ობიექტი: ბაგვითის ქუჩის რეკონსტრუქცია	სტადია	ფურც.	ფურცელ-20
შეამოწმა	თ. გარტანაძე					მ.პ.	ა-1	
					გეგმა ანაზორი I სართული მ 1:100	შ.პ.ს. "გეგმარების"		
						№4434		