I სართულის იატაკები მ 1:100

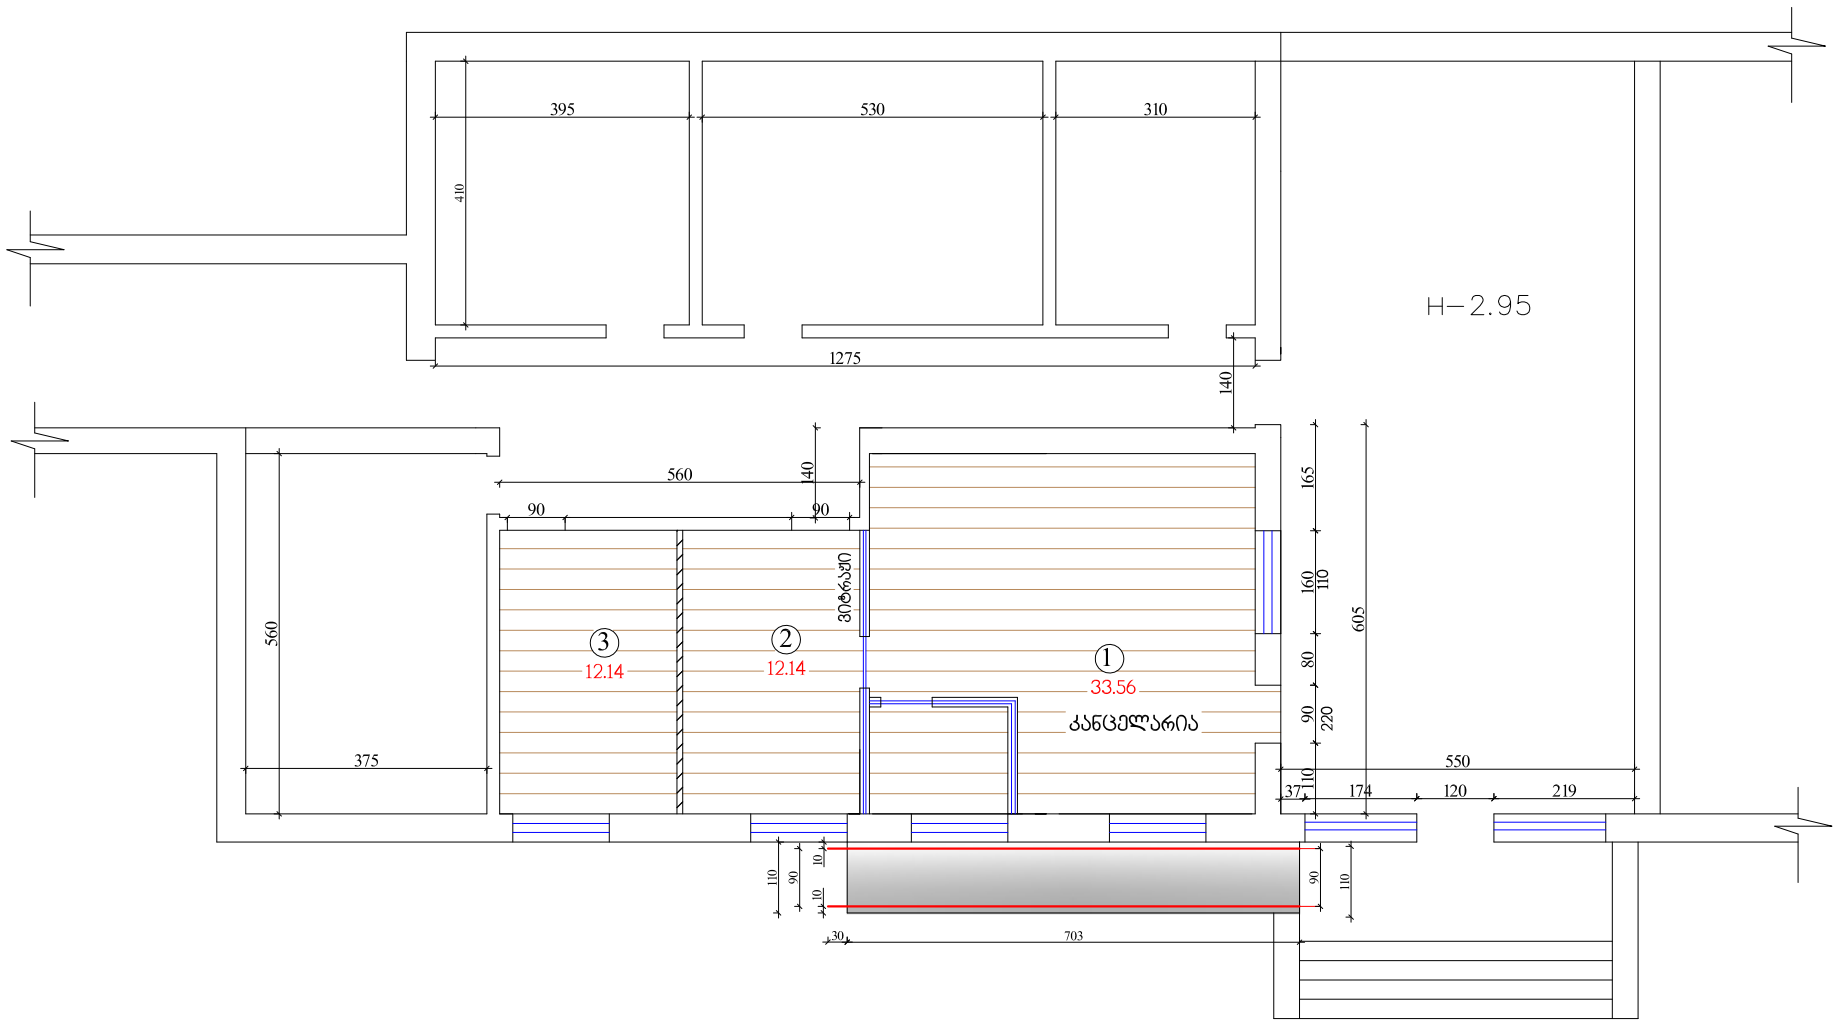

ლამინირებული პარკეტის იატაკი

ლამინირებული პარკეტის იატაკი 33.56+121.14+12.14= 57.84 კვმ

ბეტონის პანდუსი

ბეტონის პანდუსი 7.75 კვმ

მოაჯირი

დირექტორი	რ.დიასამიძე			დამკვეთი: ხულოს მუნიციპალიტეტი	2 0 1 4 წ		
არ. ავტორი							
შესრულა	დ.ფარტენაძე			ობიექტი: გამგეობის შენობის რემონტი	სტადია	ფურც.	ფურცლ-ბი
შეამოწმა	თ. ბერიძე				მ.პ.	ა-3	
				გეგმა I სართული იატაკები	შ.პ.ს. "აგროსერვისი" №4434		