სოფელ წრომში მიმავალი წყალის მილის
გრძივი პროფილი

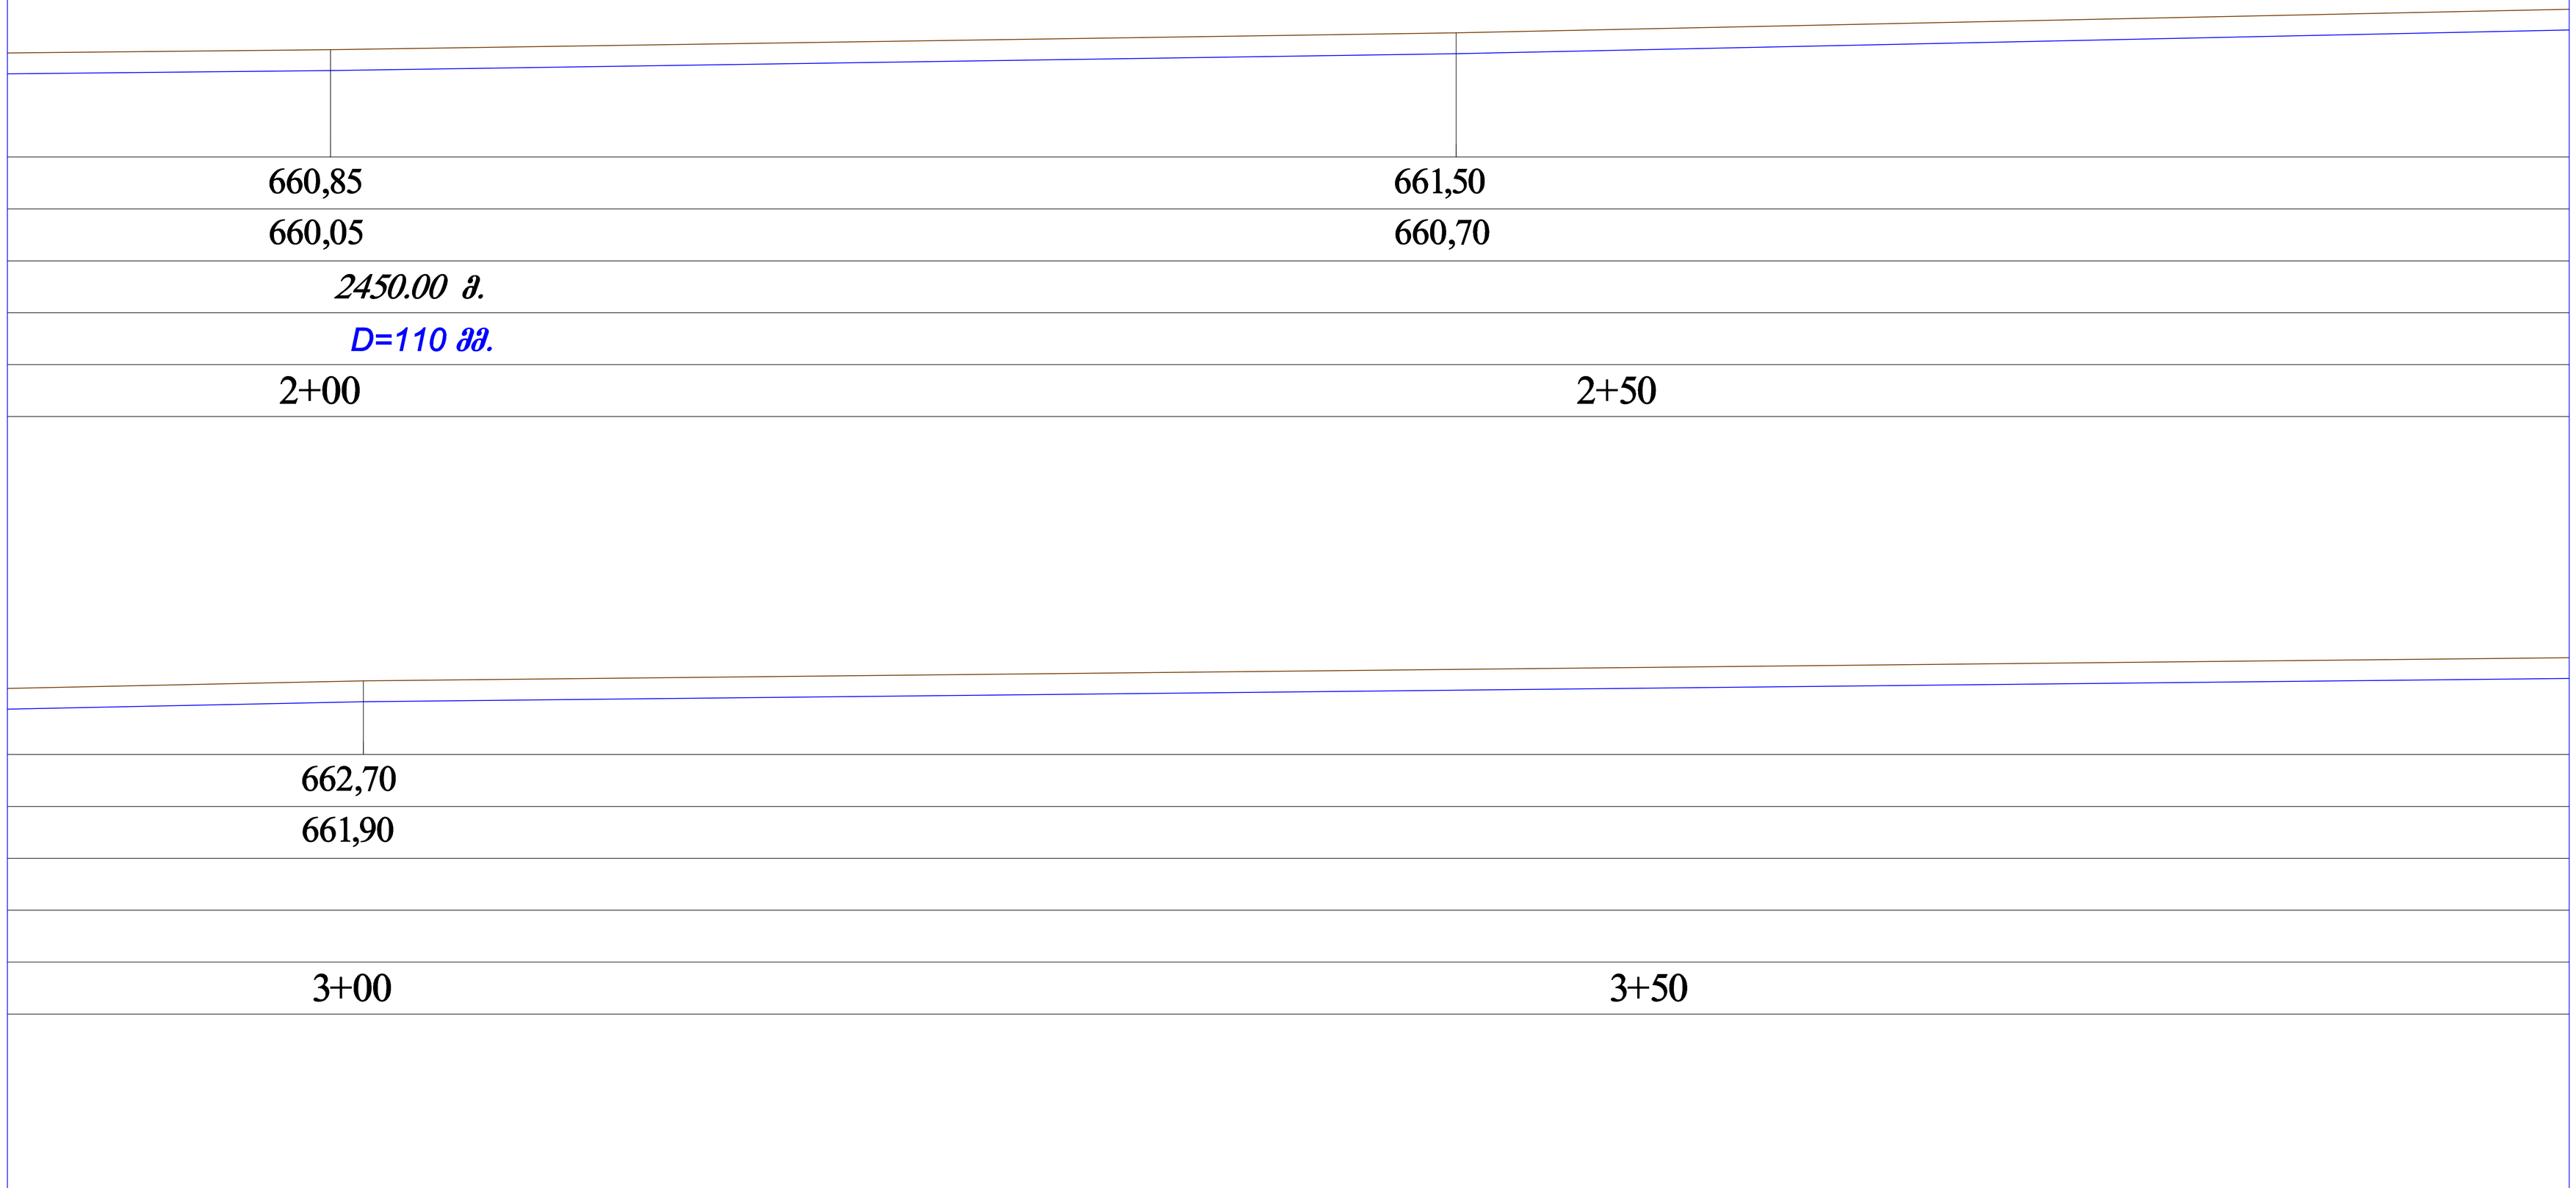

LMC LAND MANAGEMENT AND CONSULTING	შ. პ. ს. "L M C"	
GEORGIA TBILISI. ir. Abashidze Str.50 Tel: (+995 32) 291 22 99; LMCLTD2011@gmail.com	ფურცელი № - 2	ფურცლები № - 13
საპროექტო მილის გრძივი პროფილი		
დირექტორი	დ. ჩახვაშვილი	
პროექტის მთ. ინჟინერი	მ. სისაური	
შეასრულა	ნ. ბექურიძე	
2014 წ.		