



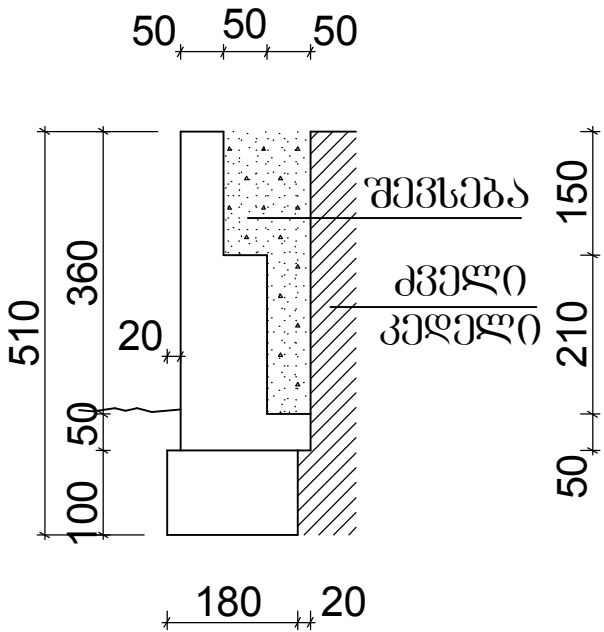

კვეთი 1-1
მას.: 1:100

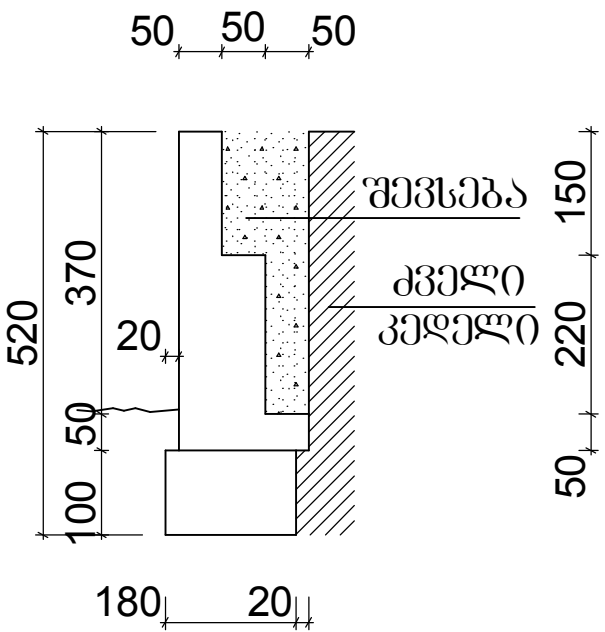


კვეთი 2-2
მას.: 1:100



შენიშვნა:

- საყრდენი კედლის საძირკვლის ფუძელი მიღებულია მისაღებ კატეგორიის სველი ყაშირ (ქვიშა-ხრეშოვანი ნარევი) საანგარიშო წინაღობით 3.0 კგ/სმ²
- საყრდენი კედლის მშენებლობისათვის გამოყენებულია მონოლითური ბეტონი მ-300 B22.5 F200 W6
- ტემპერატურისა და ჯდენის ნაკერი გაუკეთდეს ყოველ 10 მეტრში
- სადრენაჟე სვრელები გაუკეთდეს ყოველ 2.0 მეტრში ორ რიგად ჯაღრაკულად
- კველი და ახალი კედლებს შორის მანძილი შეივსოს ბეტონის ნამტვრევებით და გალასტით

გეგმა

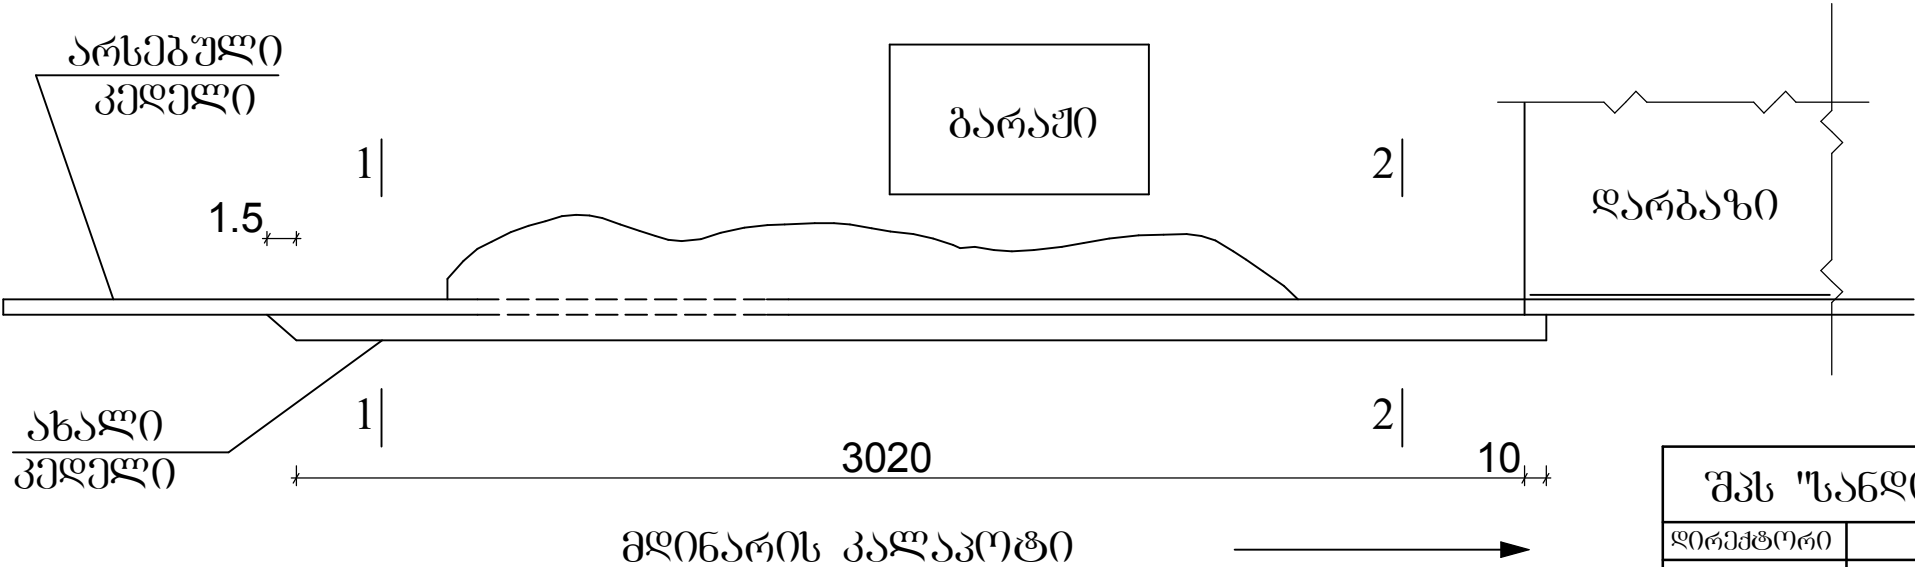

შპს "სანდო"		საყრდენი კედელი სკოლის მიმდებარე ტერიტორიაზე		დაკვეთა №04
დირექტორი		გ.მიქაძე	ფოტოსურათი, გეგმა და კვეთები	ფურც. №1
ავტორი		გ.მიქაძე		
დაამუშავა		გ.მუზარაძე		