# სოფელ ხცისში მიმავალი წყალის მილის
# გრძივი პროფილი

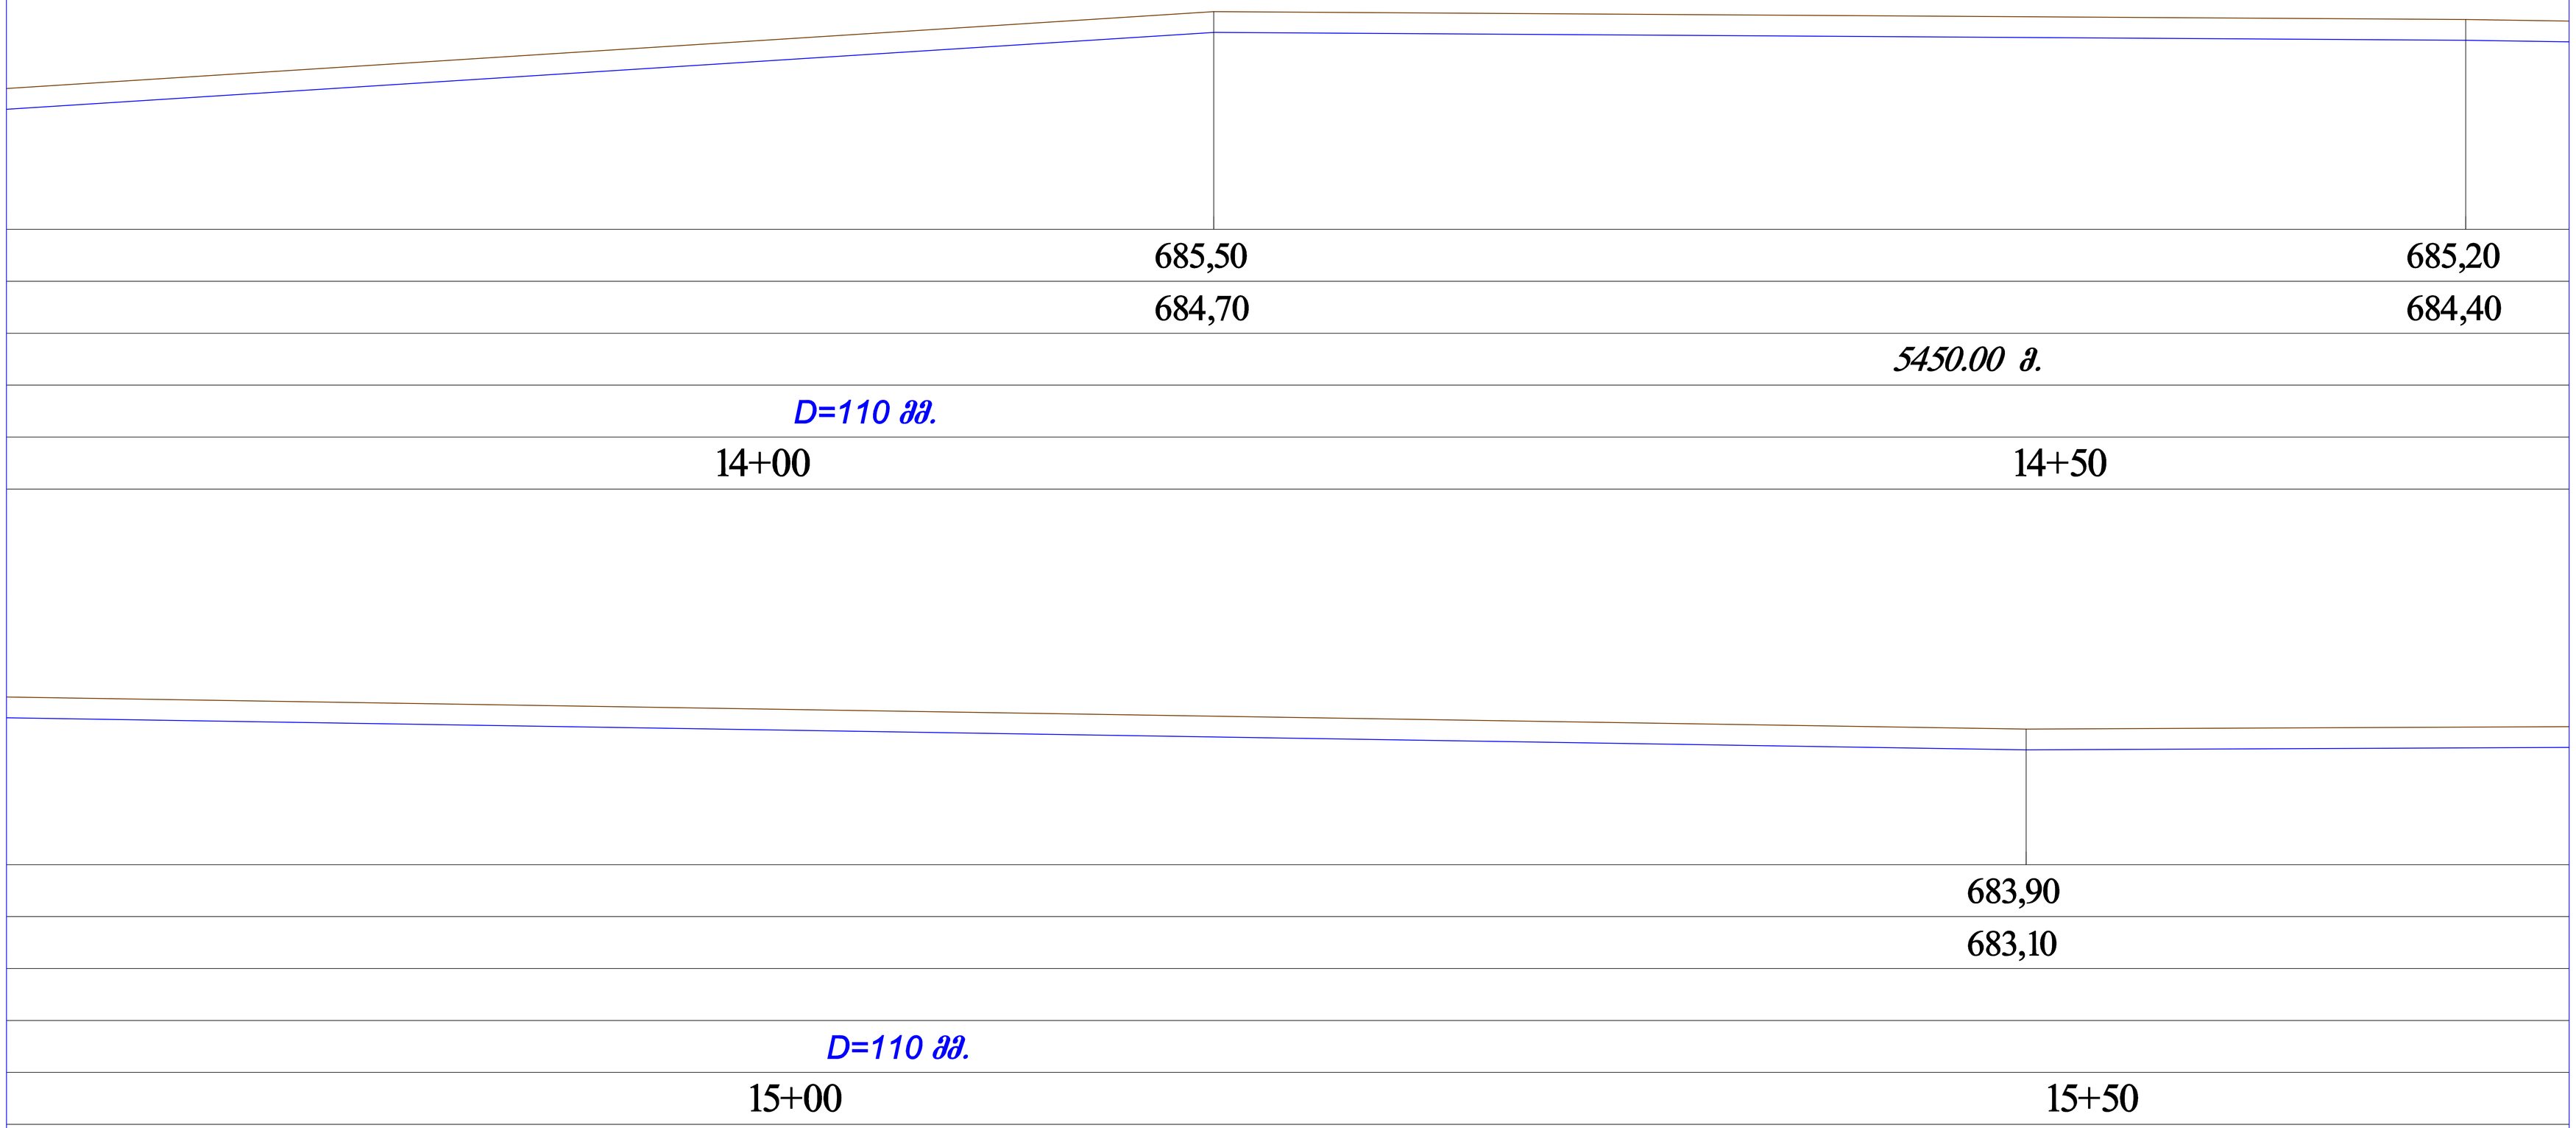


| | | | |
|---|---|---|---|
| LMC LAND MANAGEMENT AND CONSULTING | შ. პ. ს. "L M C" | | |
| | GEORGIA TBILISI. Ir. Abashidze Str.50<br>Tel: (+995 32) 291 22 99;<br>LMCLTD2011@gmail.com | ფურცელი<br>№ - 8 | ფურცლები<br>№ - 28 |
| | საპროექტო მილის გრძივი პროფილი | | |
| დირექტორი | დ. ჩახვაშვილი | | |
| პროექტის მთ. ინჟინერი | მ. სისაური | | |
| შეასრულა | ნ. ბექურიძე | | |
| 2014 წ. | | | |