# სოფელ ხცისში მიმავალი წყლის მილის გრძივი პროფილი

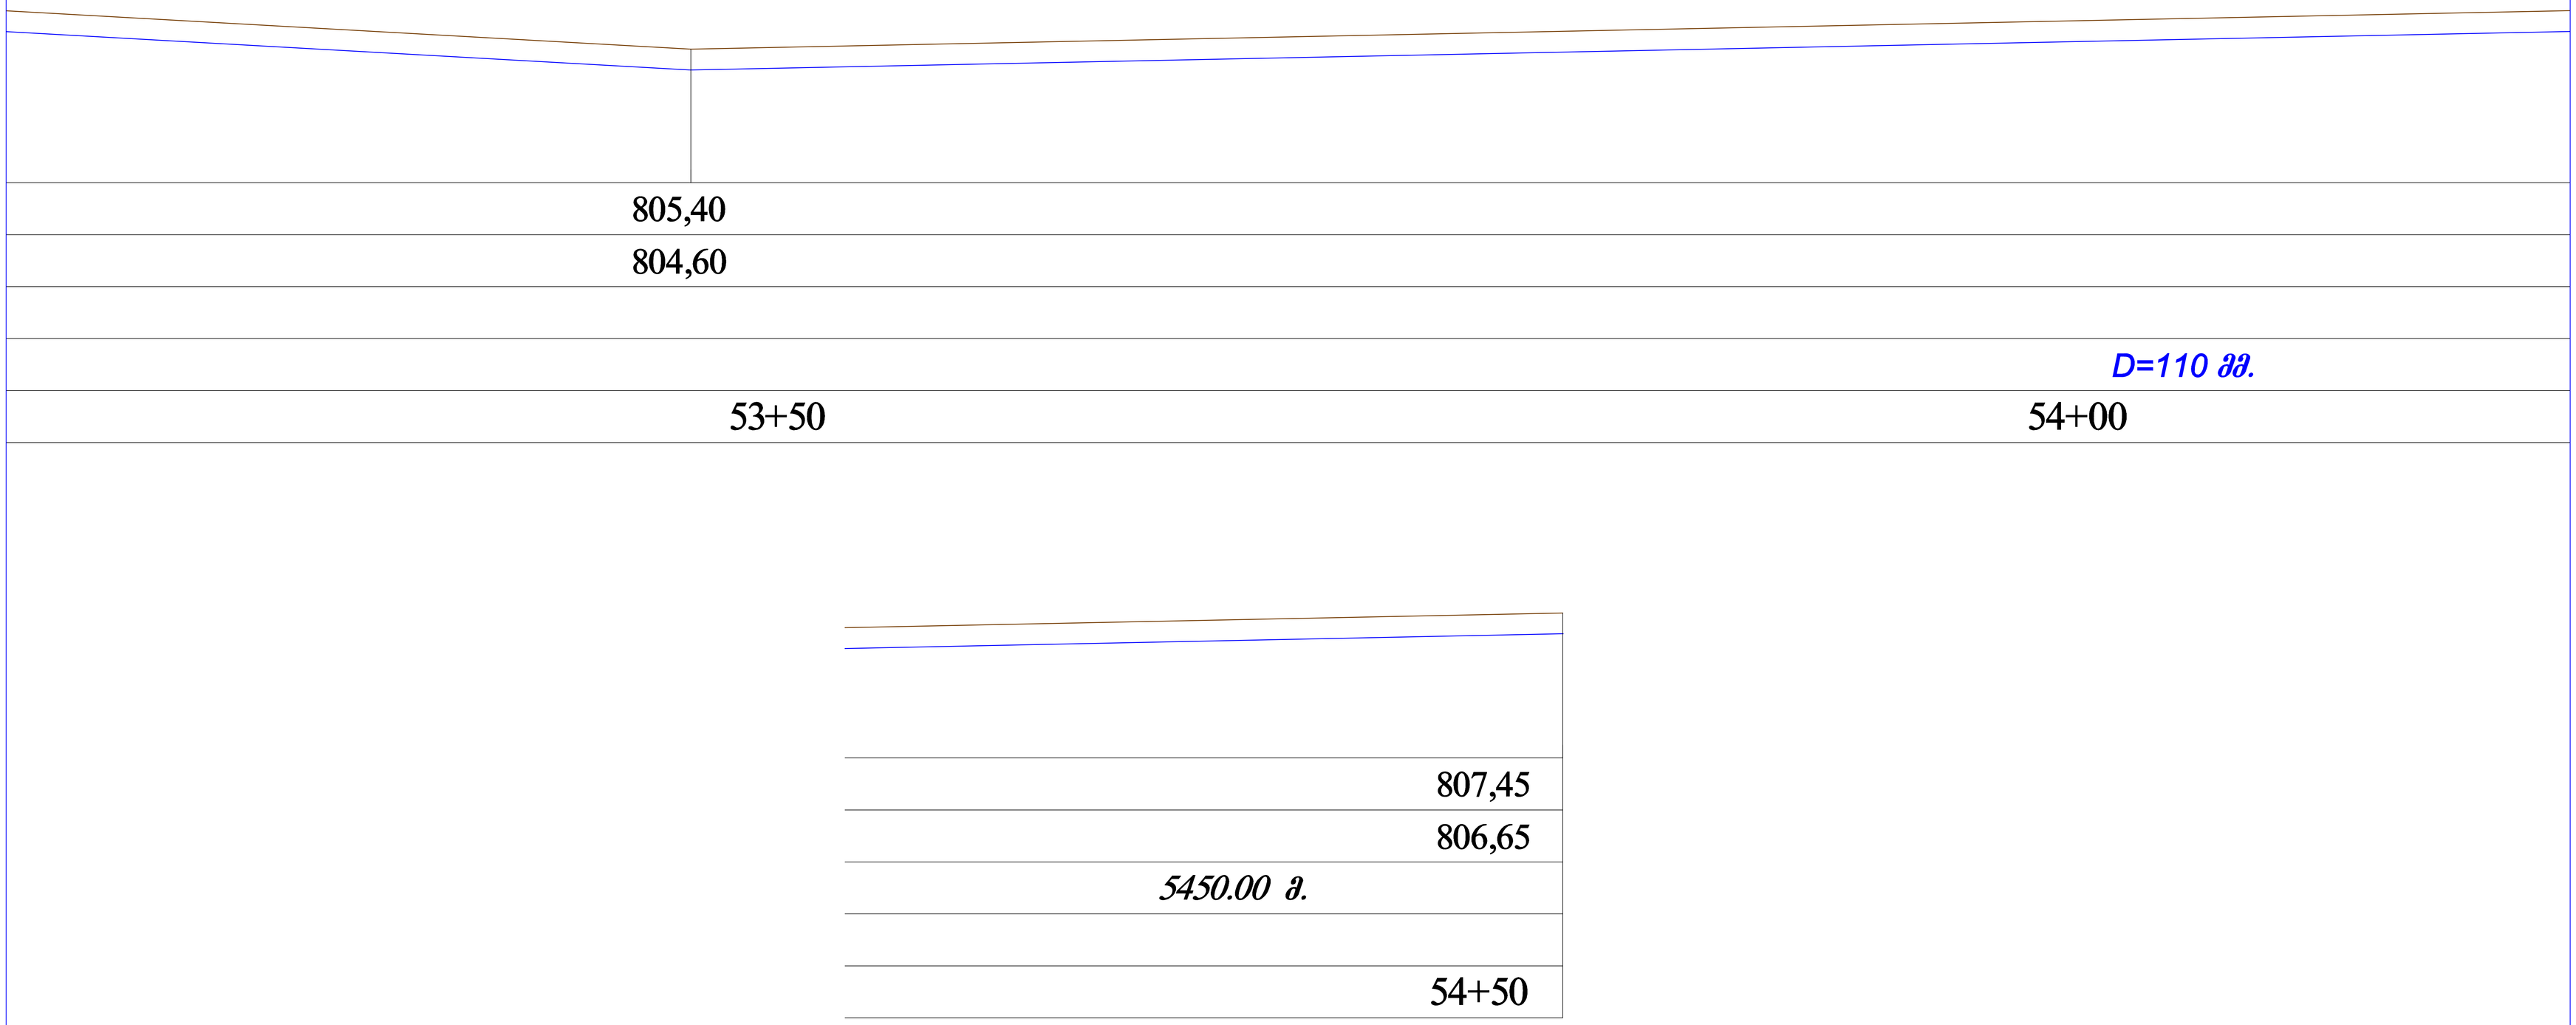


| | | |
|---|---|---|
| შ. პ. ს. "L M C" | | |
| GEORGIA TBILISI. ir. Abashidze Str.50<br>Tel: (+995 32) 291 22 99;<br>LMCLTD2011@gmail.com | ფურცელი<br>№ - 28 | ფურცლები<br>№ - 28 |
| საპროექტო მილის გრძივი პროფილი | | |
| დირექტორი | დ. ჩახვაშვილი | |
| პროექტის მთ. ინჟინერი | მ. სისაური | |
| შეასრულა | ნ. ბექურიძე | |
| 2014 წ. | | |