


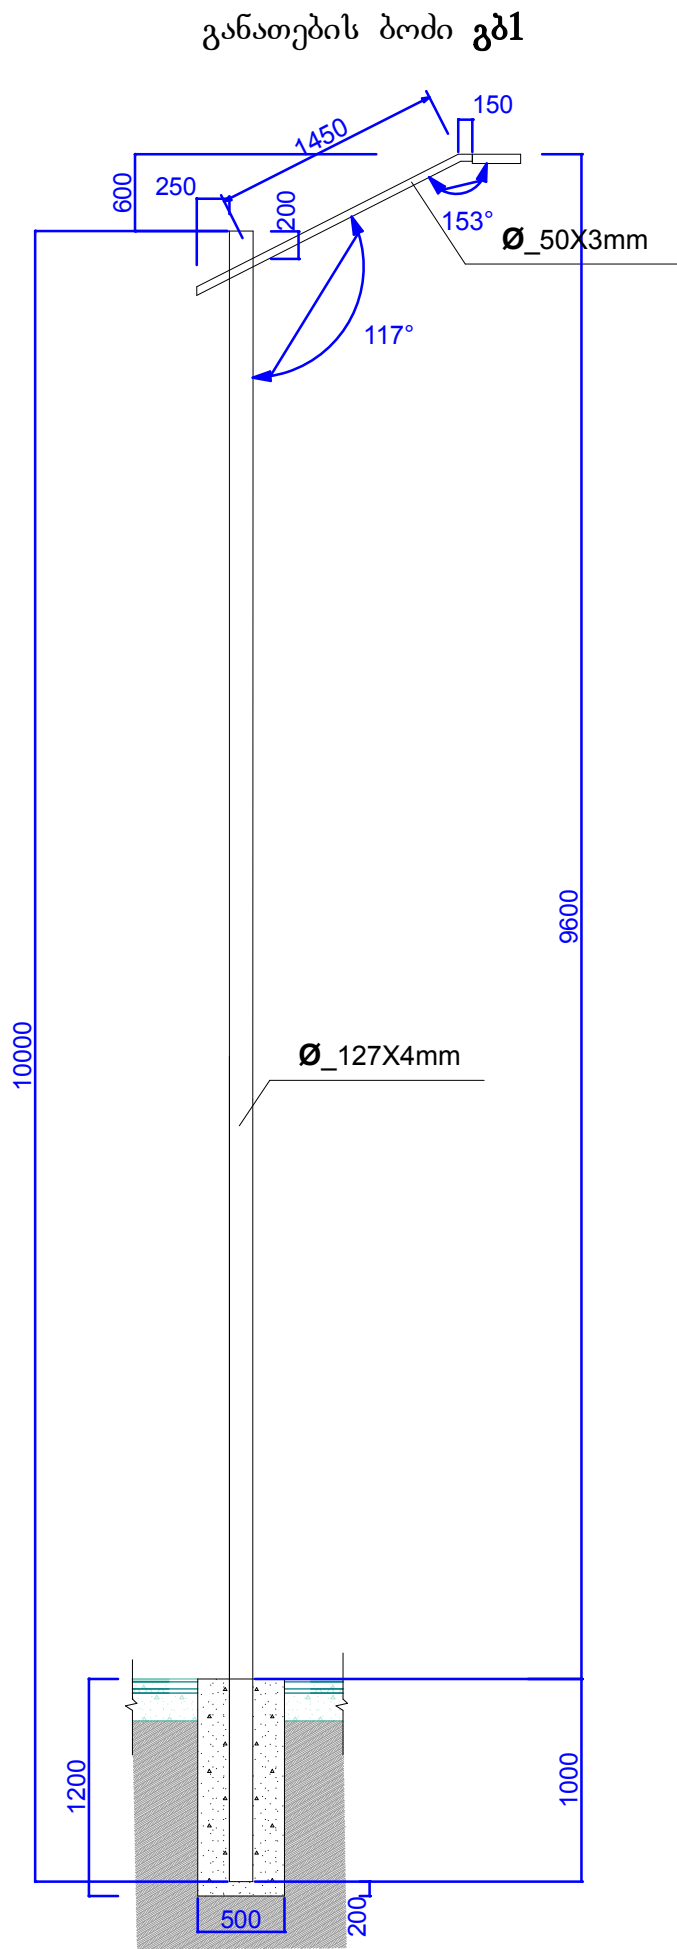

ელ.სადენების ნუსხა

| კაბელის<br>კვეთი<br>აღნიშვნა | კაბელის<br>კვეთი | ბოძების<br>რაოდენობა<br>ც | კაბელის<br>სიგრძე | კაბელის<br>დანამატის<br>თიოქუ<br>ლ ჰომზე | მთლიანი<br>სიგრძე<br>გ/მ |
|------------------------------|------------------|---------------------------|-------------------|------------------------------------------|--------------------------|
| —                            | ABBГ 3X16        | 40 ც                      | 696 მ             | 1.03 მ                                   | 717 მ                    |
| —                            | сип 4X25         | 40 ც                      | 490 მ             | 1.03 მ                                   | 505 მ                    |
|                              | апп 2X2.5        | 40 ც                      | 2.5 მ             |                                          | 100 მ                    |
|                              |                  |                           |                   |                                          |                          |

განათების ბოძი

| მილების სპეციფიკაცია   |          |        |              |              |             |                       |             |                      |
|------------------------|----------|--------|--------------|--------------|-------------|-----------------------|-------------|----------------------|
| დასახ                  | პოზ<br>№ | ესკიზი | ზომები<br>მმ | სიგრძე<br>მმ | რაოდენ<br>ც | საერთო<br>სიგრძე<br>მ | წონა<br>კგ. | მთლიან<br>წონა<br>კგ |
| მიბაღის განათების ბოძი | 1        | 10000  | Ø_139X4      | 10000        | 40          | 400                   | 14.3        | 5720                 |
|                        | 2        | 2000   | Ø_50X3       | 2000         | 40          | 80                    | 2.95        | 236                  |
|                        | 3        |        |              |              |             |                       |             |                      |
|                        | 4        |        |              |              |             |                       |             |                      |

სამუშაოთა მოცულობითი უწყისი

|    | სამუშაოთა დასახელება                                                  | ზომის<br>ერთ. | რაოდ. |
|----|-----------------------------------------------------------------------|---------------|-------|
|    | 2                                                                     | 3             | 4     |
| 1  | ორმოების ამოღება ბოძების დაცემების<br>ადგილებში ორმოამომლები მანქანით | ც             | 40    |
| 2  | განათების ბოძების მონტაჟი                                             | ც             | 40    |
| 3  | ბეტონის საძირკვლის მოწყობა                                            | მ³            | 8.8   |
| 4  | კაბელ-სადენის მოწყობა-მონტაჟი                                         | გ/მ           | 1322  |
| 5  | კაბელ-სადენის მოწყობა ABBГ 4X25                                       | გ/მ           | 505   |
| 6  | კაბელ-სადენის მოწყობა ABBГ 4X16                                       | გ/მ           | 717   |
| 7  | კაბელ-სადენის მოწყობა апп 2X2.5                                       | გ/მ           | 100   |
| 8  | ელ. კარადა                                                            | ც             | 1     |
| 9  | კონტაქტორი 80ა                                                        | ც             | 1     |
| 10 | ელ. ამომრთველი 100ა                                                   | ც             | 1     |
| 11 | დაბინდების დეტექტორი                                                  | ც             | 1     |
| 12 | მრიცხველი ჰფ.                                                         | ც             | 1     |
| 13 | ჩამჭერი                                                               | ც             | 80    |
| 14 | შუალედური დამჭერი                                                     | ც             | 40    |
| 15 | ანკერული დამჭერი                                                      | ც             | 10    |

| დამამუშავებელი:                         |             | გორბასალის ქუჩისა და I შესახვევის ბაზრე განათების მოწყობა |                                                                            |                |   |
|-----------------------------------------|-------------|-----------------------------------------------------------|----------------------------------------------------------------------------|----------------|---|
| ზუსტიონი მუნიციპალიტეტის მუნიციპალიტეტი |             |                                                           |                                                                            |                |   |
| უფროსი                                  | ა. ფუტაბაძე |                                                           | სამუშაოთა მოცულობის უწყისი,<br>განათების ბოძის საპროექტის<br>შეამუშავებელი | ი/მ ა.ფუტაბაძე |   |
| დამამუშავებელი                          | დ. ფუტაბაძე |                                                           |                                                                            | ფურცელი        | 3 |
| შეამუშავებელი                           | ა. ფუტაბაძე |                                                           |                                                                            | ფურცლები       | 4 |