




ჭრილი 1-1

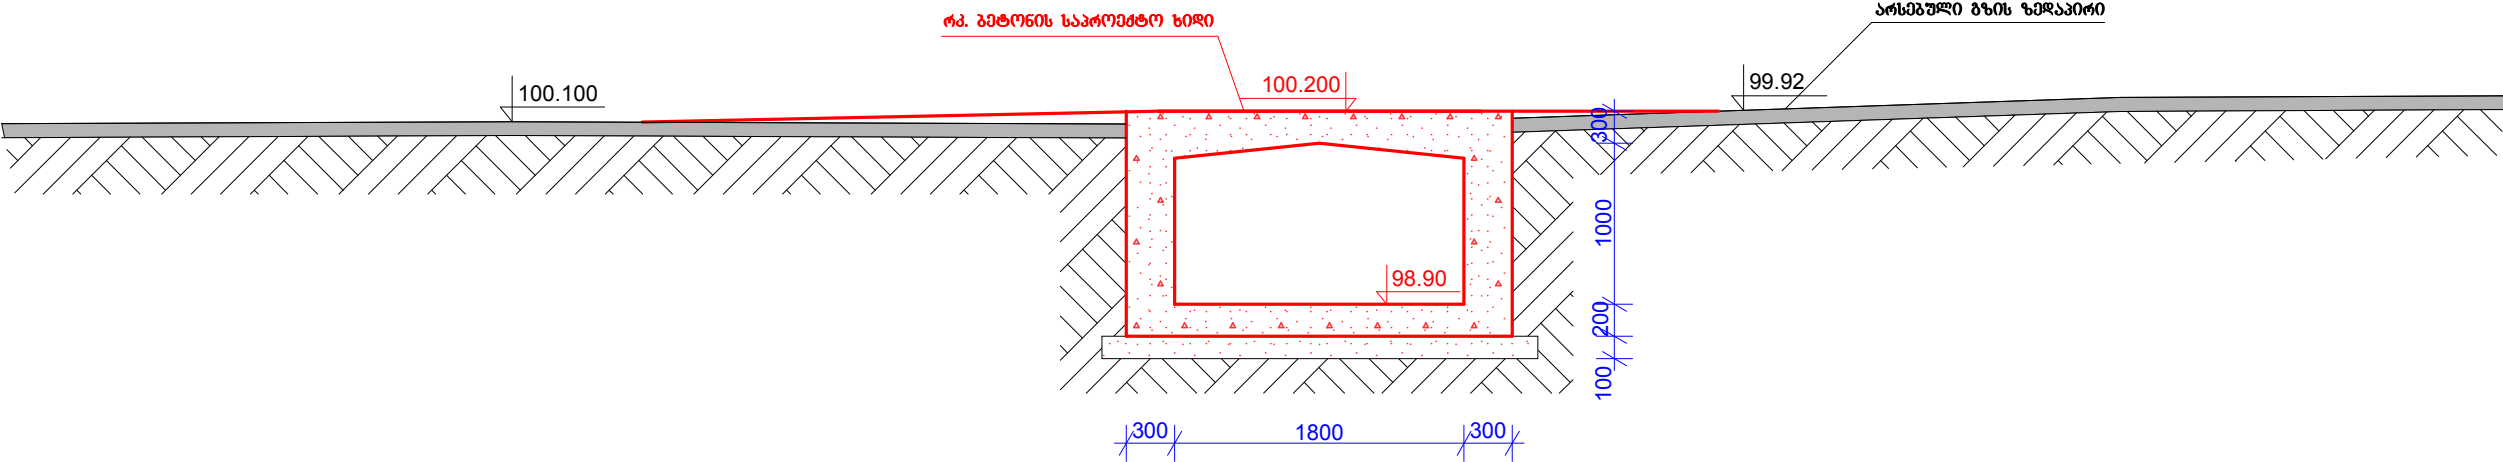

ჭრილი 2-2

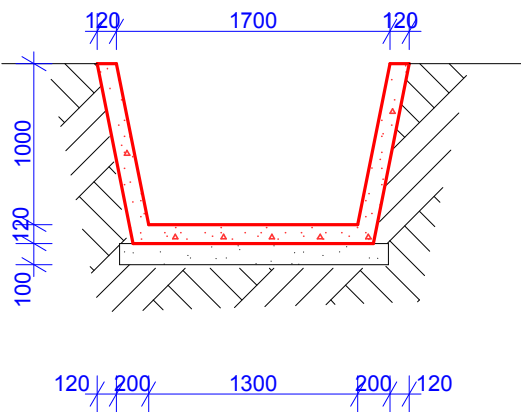

ჭრილი 3-3

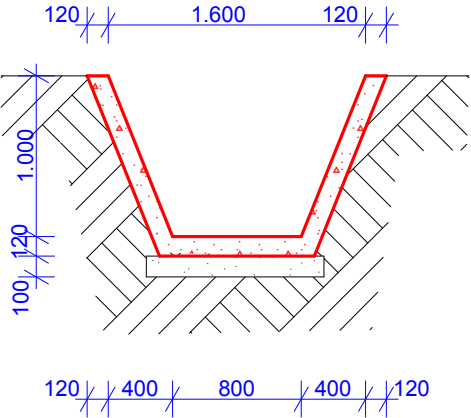

შენიშვნა:

- 1. ჰორიზონტალური ნიშნულები პირობითია
- 2. რეპერი R=100.00 გამაგრებულია დაზიანებული ხიდის მარჯვენა მხარეს პროექტში აღნიშნულ ადგილას.
- 3. ხიდის მიერთების ადგილებზე მოეწეოს მონოლით. რკ/ბეტ. არხი

დამკვეთი: ზუბაიძის მუნიციპალიტეტის გამგეობა		დ. ზუბაიძის ქუჩის II-ე შესახვევის ჩიხში არსებული ავარიაზე გზის რეკონსტრუქციის შედეგად ხიდის რეაბილიტაციის			
უფროსი	ა. ფუტკარაძე		ჭრილი-1-1, ჭრილი 2-2 და ჭრილი 3-3	ი/მ	ა.ფუტკარაძე
დამამუშავა	ა. ფუტკარაძე			ფურცელი	4
				ფურცლები	8