



არმატურის განლაგების გეგმა

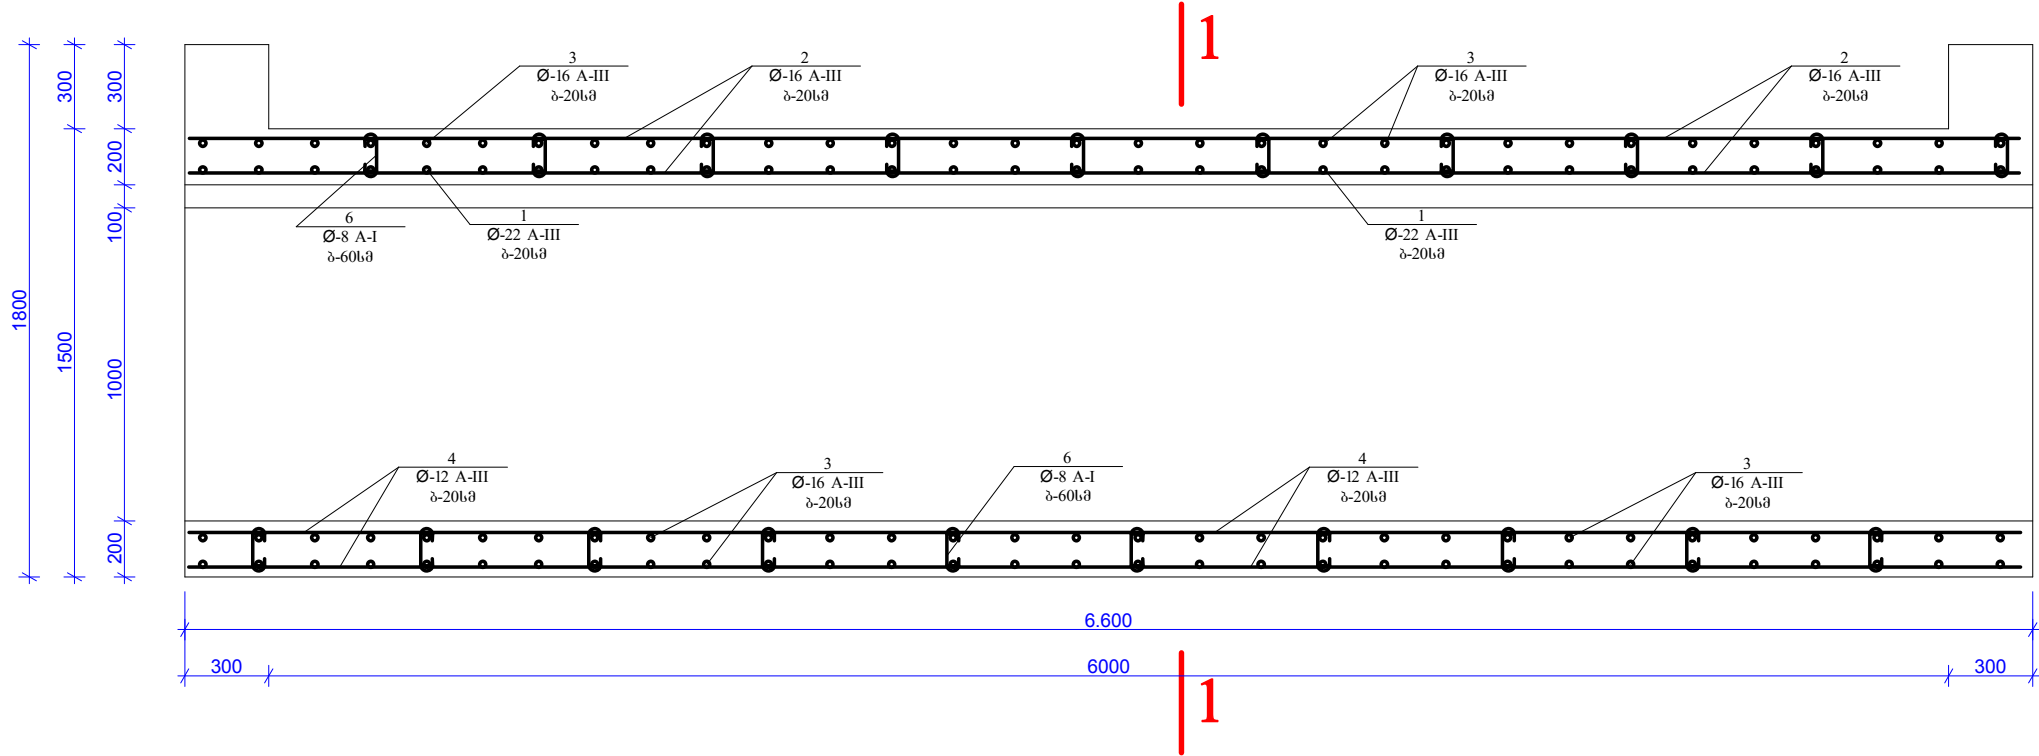

ჭრილი 1-1

არმატურის სპეციფიკაცია							არმატურის ამოკრება		
დასახ.	პოზ. №	ესკიზი	დიამეტრი კლასი	სიგრძე მმ	რაოდენობა	საერთო სიგრძე მ	არმატ. წონა კგ	მთლიან წონა კგ	
	1	2300	22AIII	2300	33	75.9	2.98	227	
	2	6500	16AIII	6500	24	156	1.58	247	
	3	2300	16AIII	2300	99	227.7	1.58	360	
	4	6500	12AIII	6500	52	338	0.89	301	
	5	1400	16AIII	1400	132	184.8	1.58	292	
	6	200-300	8AI	500	48	24	0.4	10	

არმატურა ღ-22 A-III=0.227ტ
ღ-16 A-III=0.899ტ
ღ-12 A-III=0.301ტ
ღ-8 A-I=0.010ტ
ბეტონი: B-20
V=14.08³

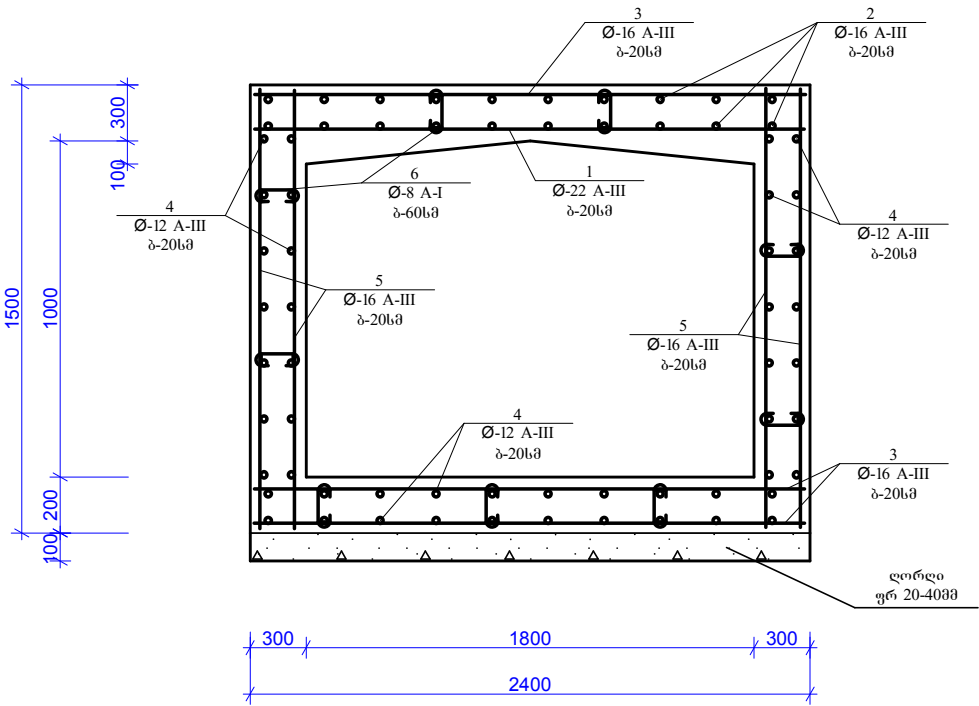

დამკვეთი:		დ. ჯუბაძე შპს-ის დირექტორი II-ე შესახვევის ჩიხში არსებული ავარიული მდგომარეობაში მყოფი ხიდის რეაბილიტაციის			
უფროსი	ა. უფლებამოსი	ჭრილი 1-1 და არმატურის განლაგების გეგმა	თ/მ		ა. უფლებამოსი
დამამუშავა	ა. უფლებამოსი		ფურცელი		6
			ფურცლები		8