




საპროექტო ტერიტორია

ქ. მარნეულში ადგილობრივი მნიშვნელობის
შიდაგზებისა და ეზოების რეაბილიტაცია

26 მაისის №32 „ა“ და „ბ“ კორპუსების ეზო
მიმდებარე ტერიტორიით
სიტუაციური გეგმა

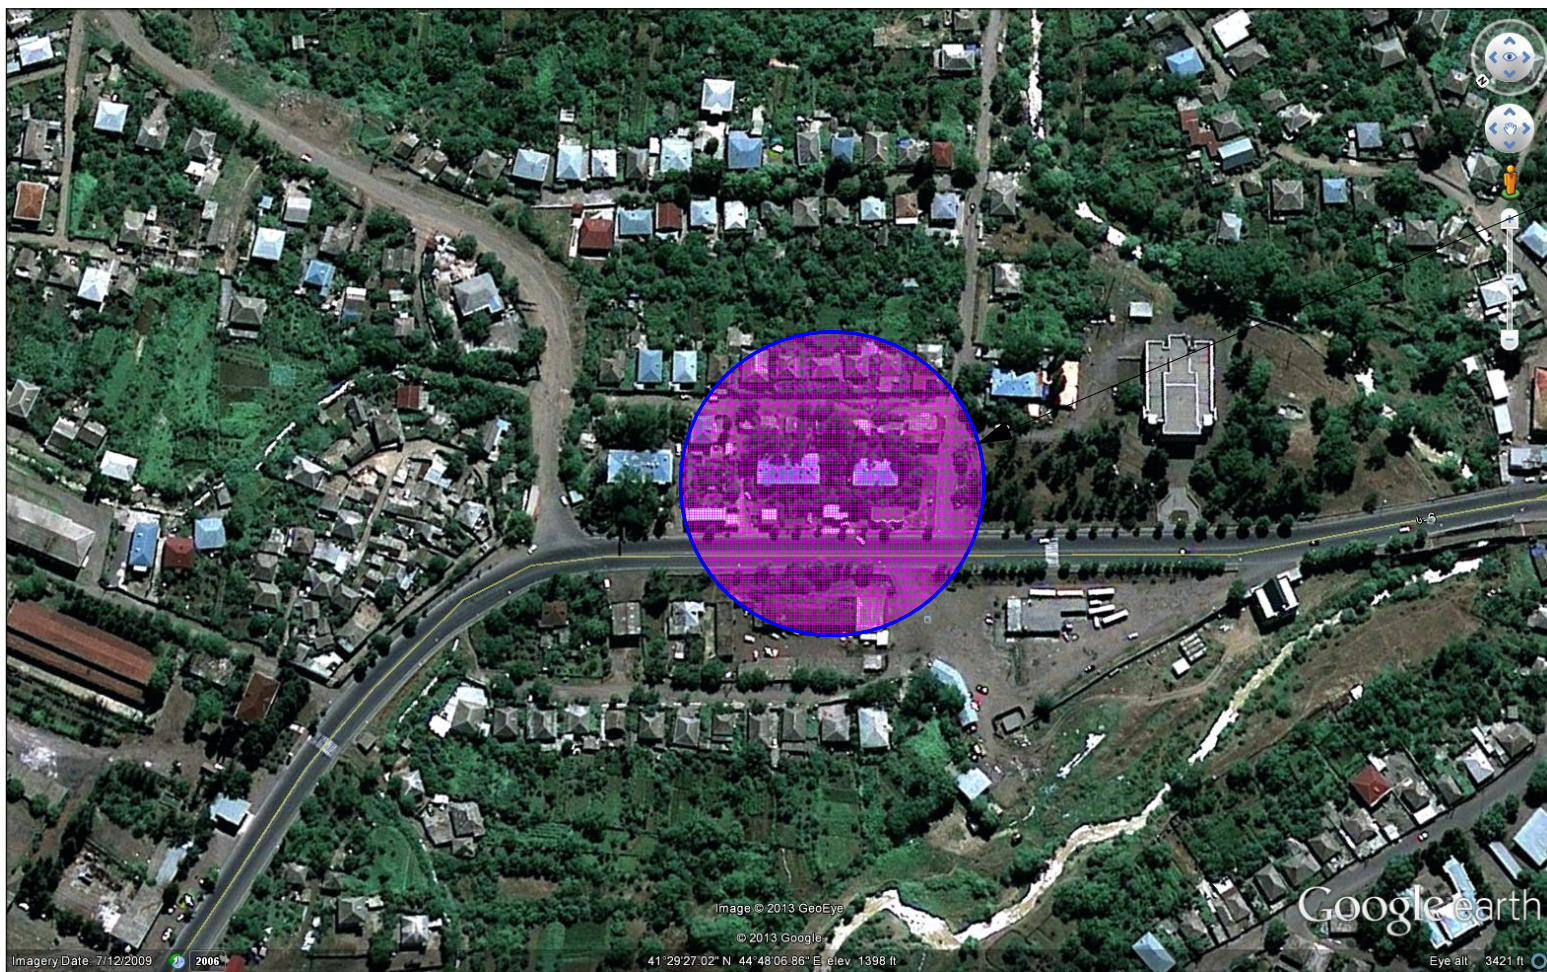

სტადია	ფურც.	ფურც.-ბი
	26	46

შ.პ.ს. "უტა"
2013 წელი