



ასლანოვის ქუჩა მონაკვეთი „გ“

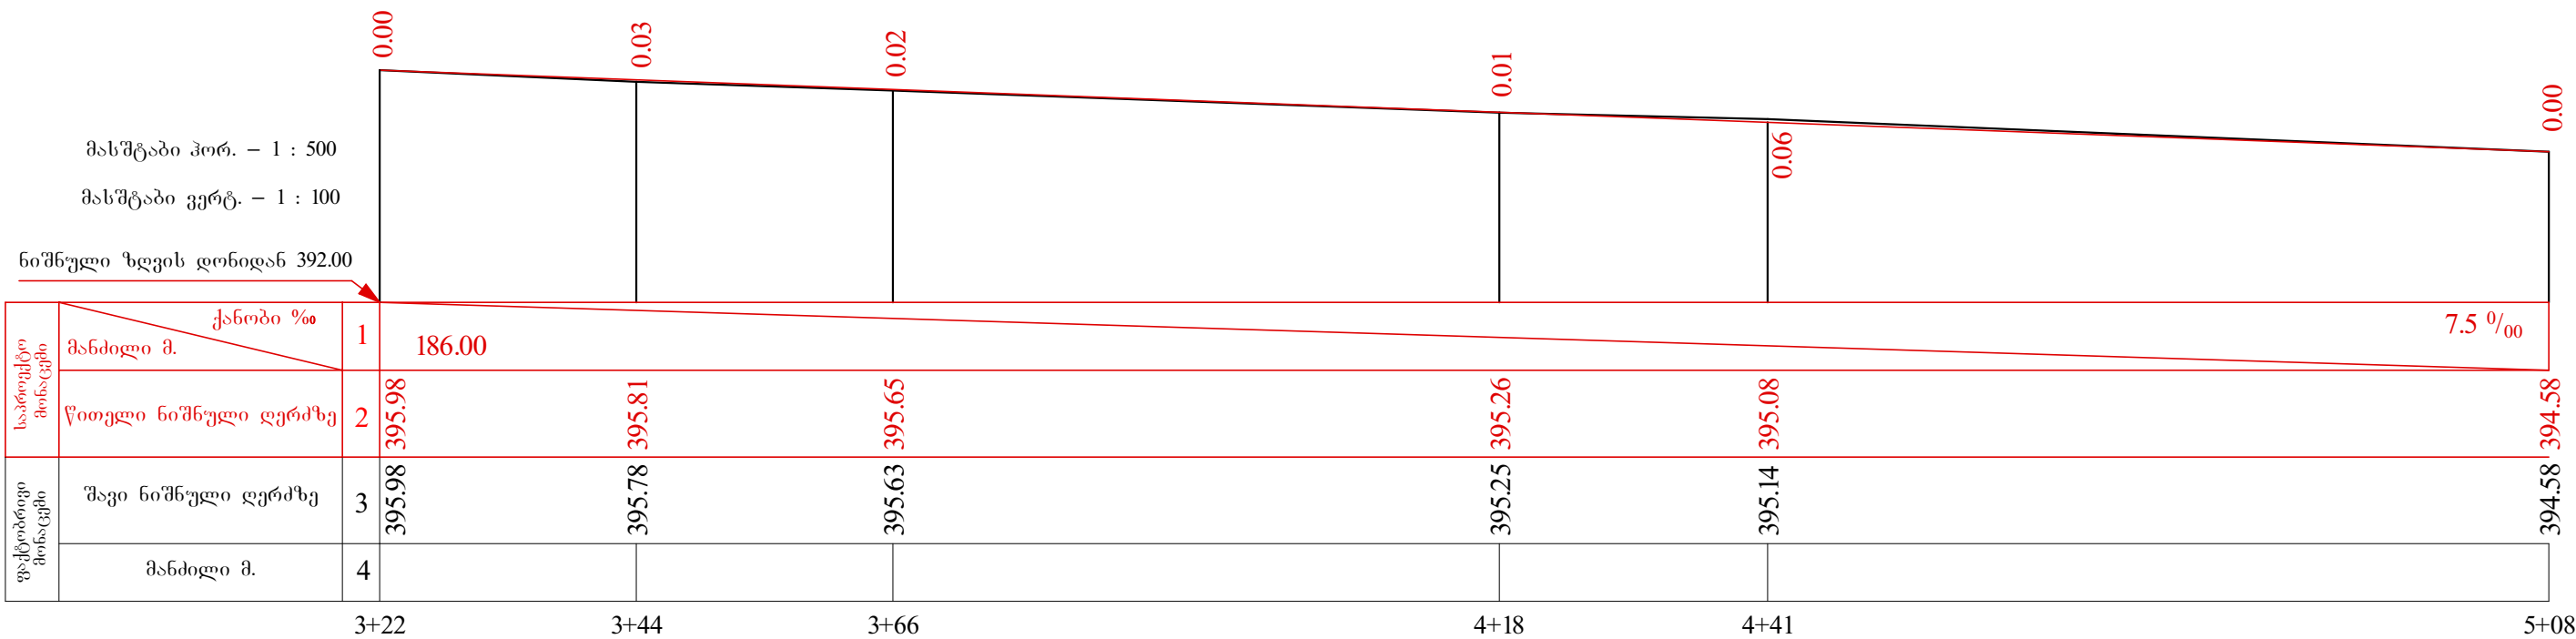

ქ. მარნეულში ადგილობრივი მნიშვნელობის
შიდაგზების რეაბილიტაცია

ასლანოვის ქუჩა მონაკვეთი „გ“
გრძივი პროფილი
პკ 1+73 - პკ 3+22
პკ 3+22 - პკ 5+08

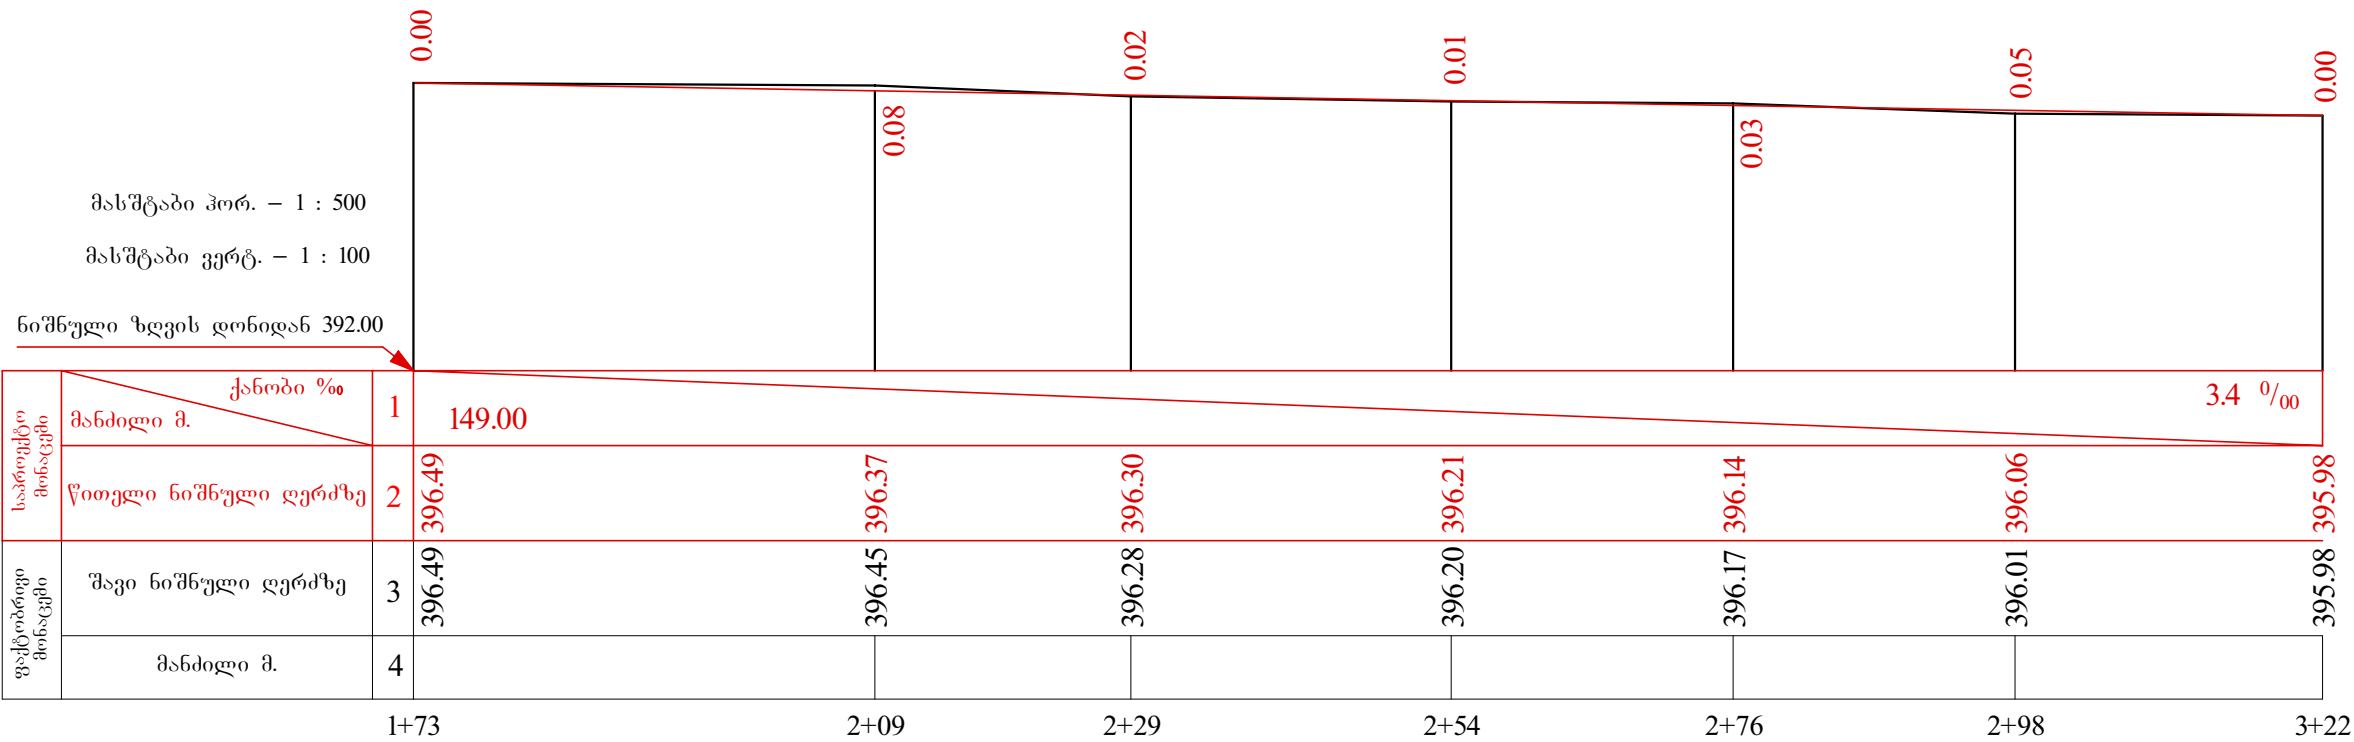

სტადია	ფურცელი	ფურცლები
	43	46

შ.პ.ს. "უტა"
2013 წელი