




საპროექტო ტერიტორია

ქ. მარნეულში ადგილობრივი მნიშვნელობის
შიდაგზებისა და ეზოების რეაბილიტაცია

ნარიმანოვის ქუჩა
სიტუაციური გეგმა

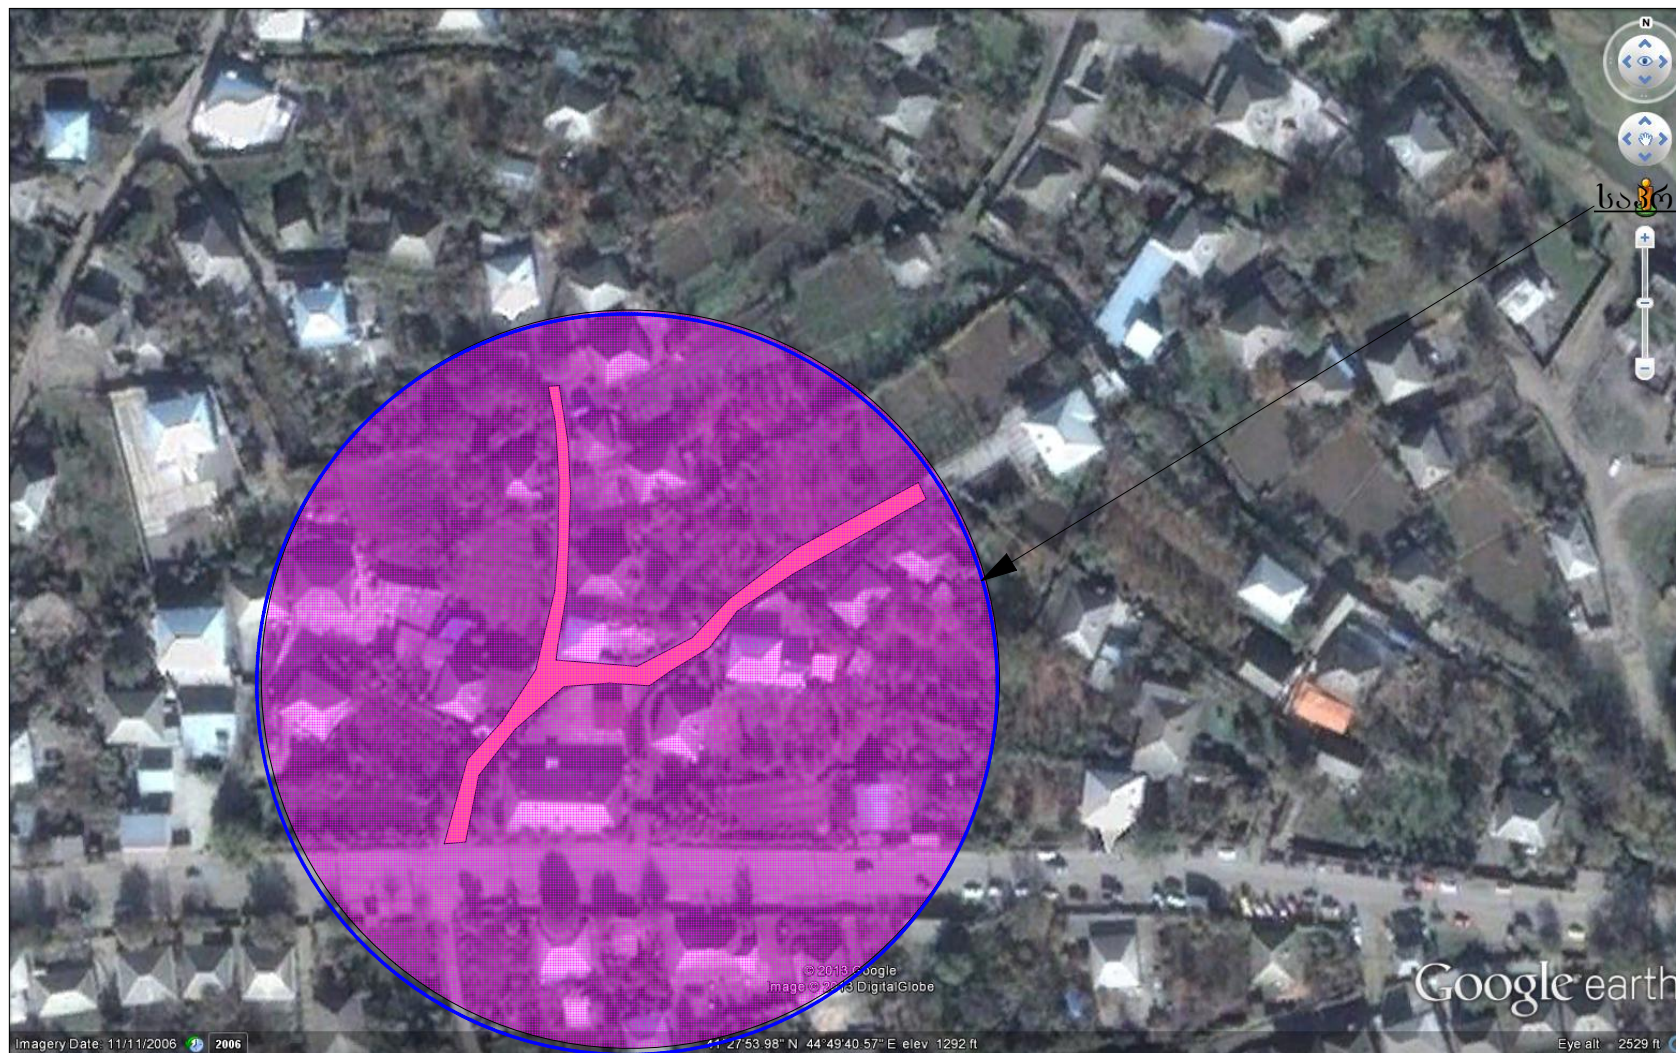

სტადია	ფურც.	ფურც.-ბი
	1	46

შპს. "უტა"
2013 წელი