


	საზღაურო სამოსის I ტიპი		საცხოვრებელი სახლი
	საზღაურო სამოსი მიმართულებებზე		არსებული არხი
	გვერდულები		არსებული ღოზა
	არსებული ა/გატონი		არსებული ჰიშკარი

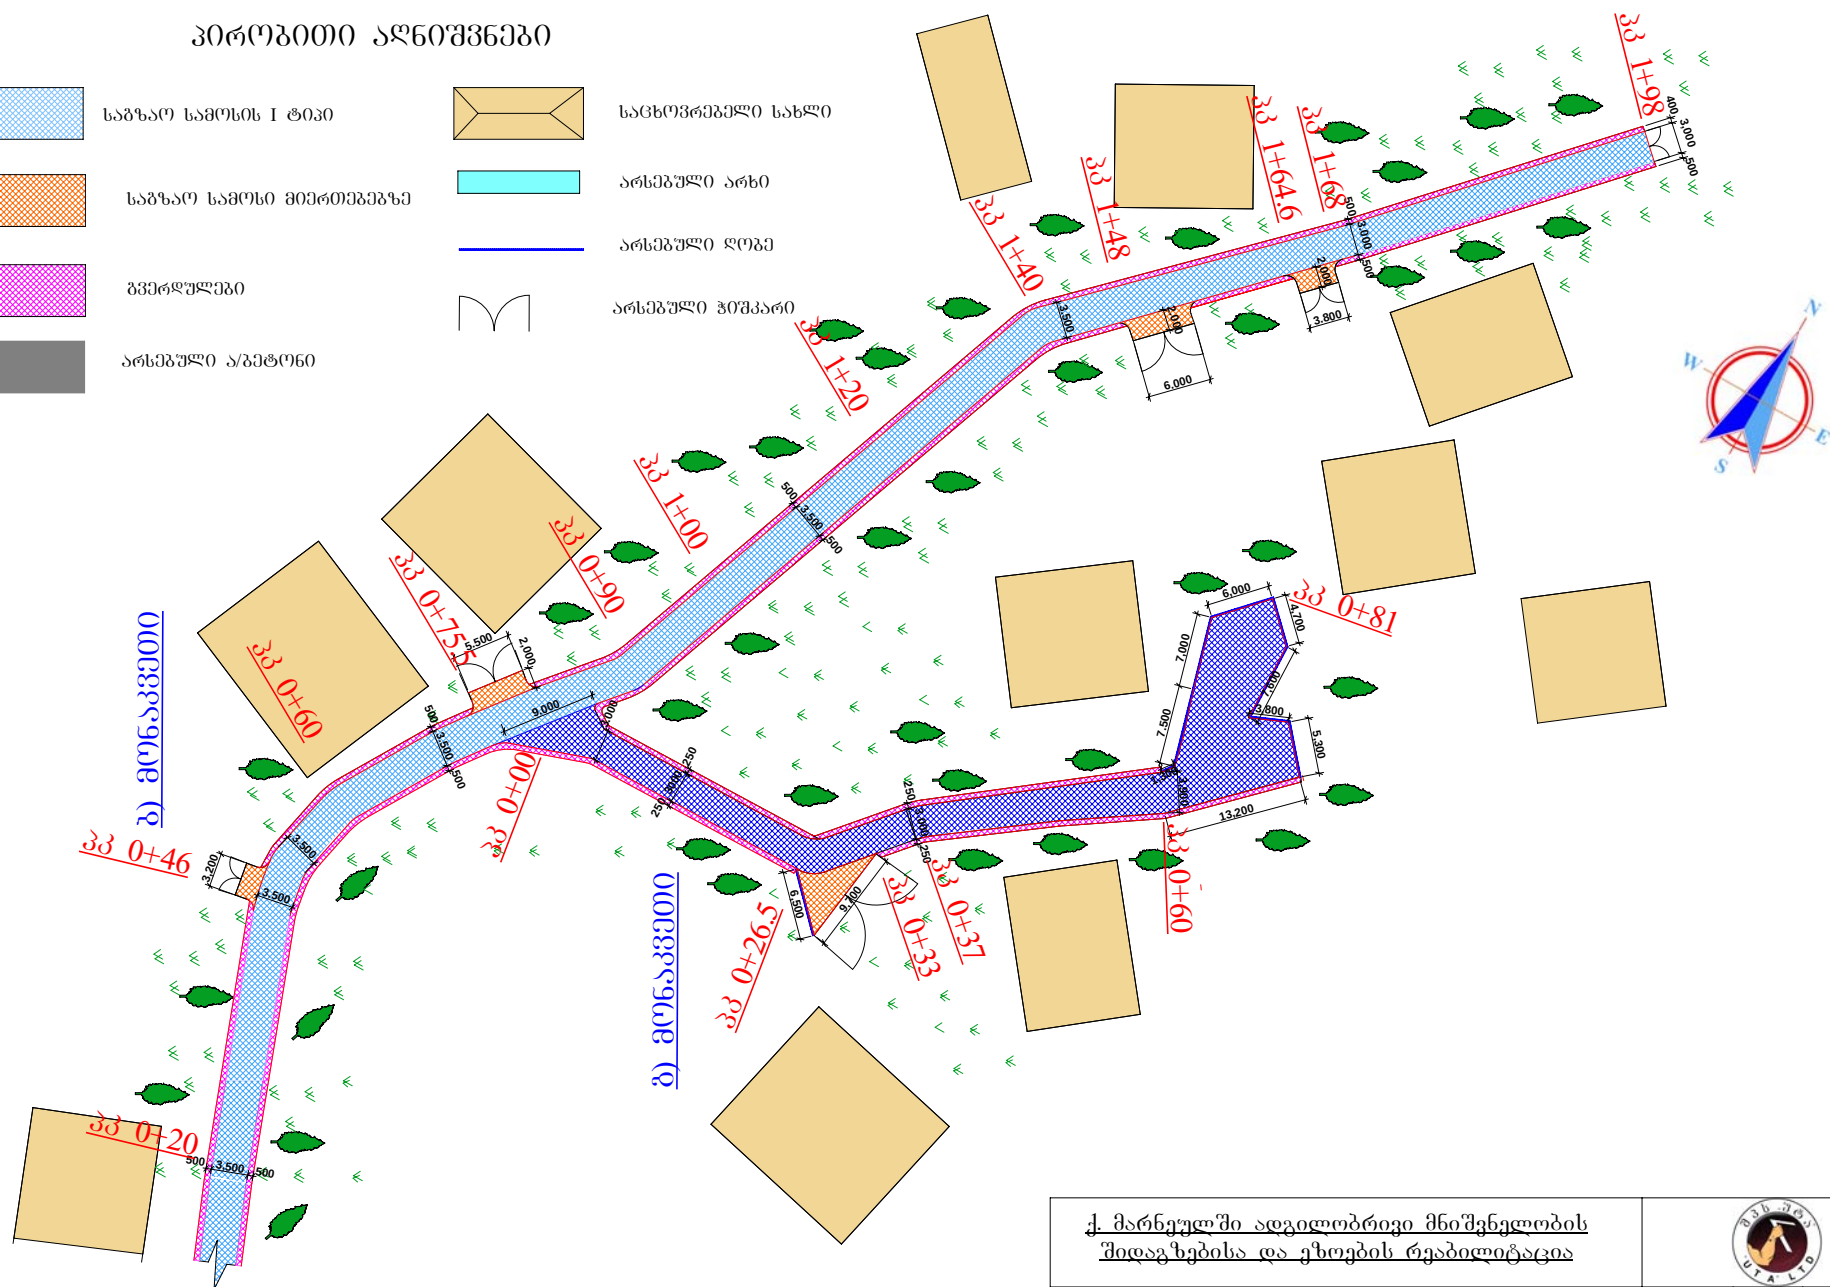

რუსთაველის ქუჩა მე-12 შესახვევი გზა
ბ) მონაკვეთი 0+29 1+98 ; გ) მონაკვეთი 0+00 0+81
მასშტაბი 1:500



სტადია	ფურც.	ფურც.-ბი
	8	46

შ.პ.ს. "უტა"
2013 წელი