




საპროექტო ტერიტორია

ქ. მარნეულში ადგილობრივი მნიშვნელობის
შიდაგზებისა და ეზოების რეაბილიტაცია

რუსთაველის ქუჩა XII შესახვევი
სიტუაციური გეგმა

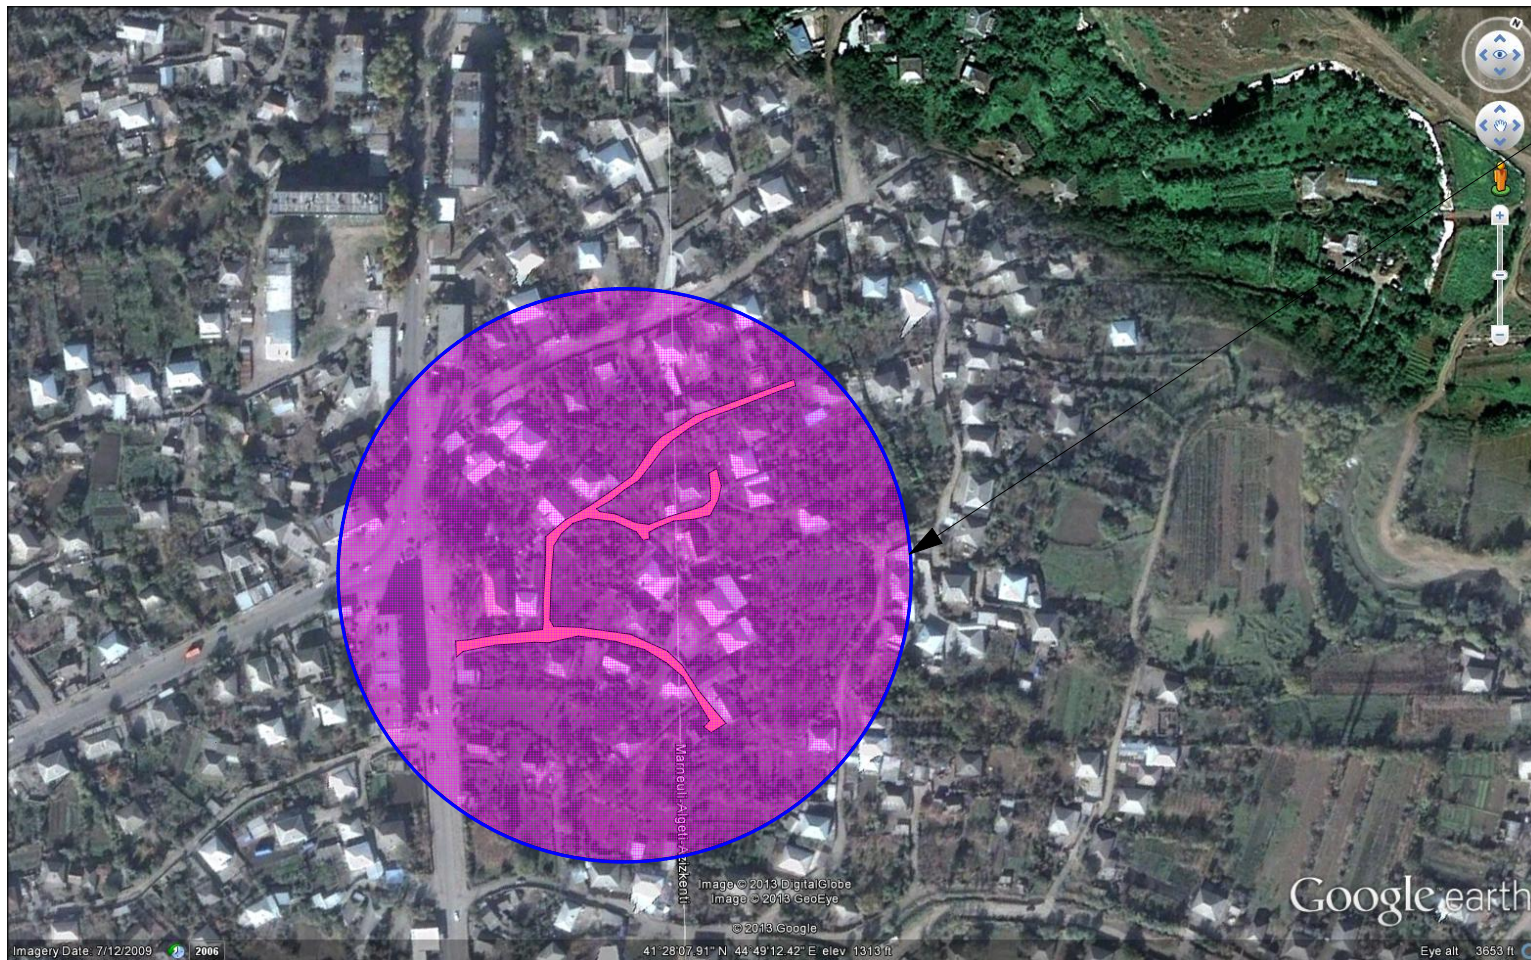

სტადია	ფურც.	ფურც.-ბი
	6	46

შ.პ.ს. "უტა"
2013 წელი