
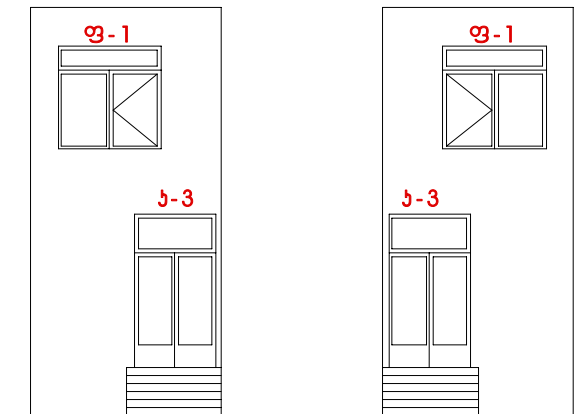


ფასადი 1



ბედი 1

ბედი 2


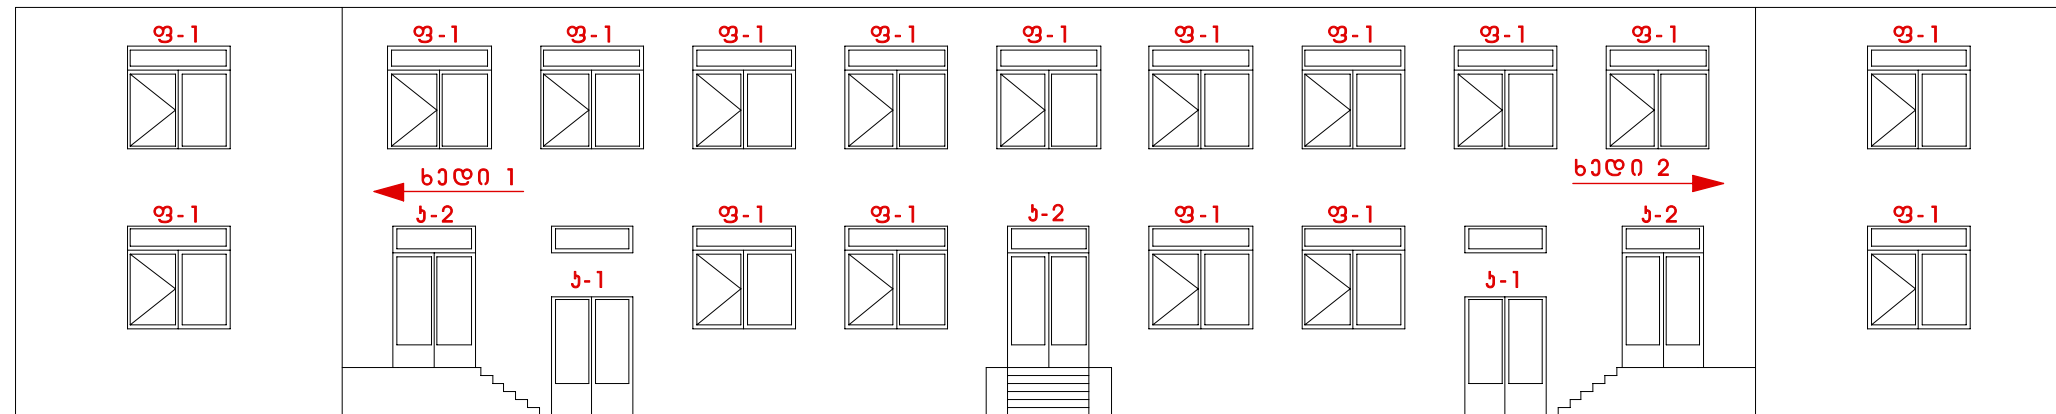


ფასადი 2


ფასადი 4

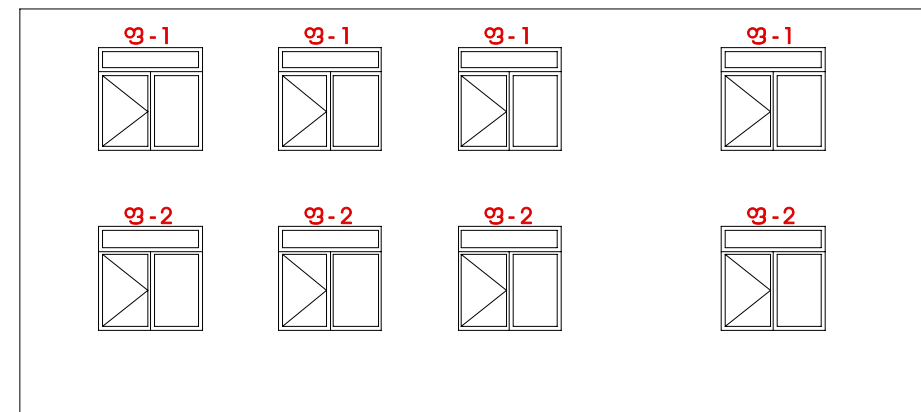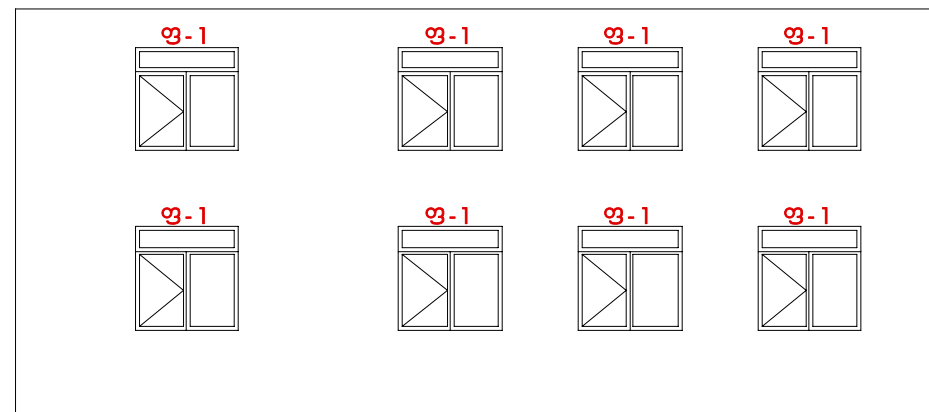

ფასადი 3

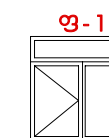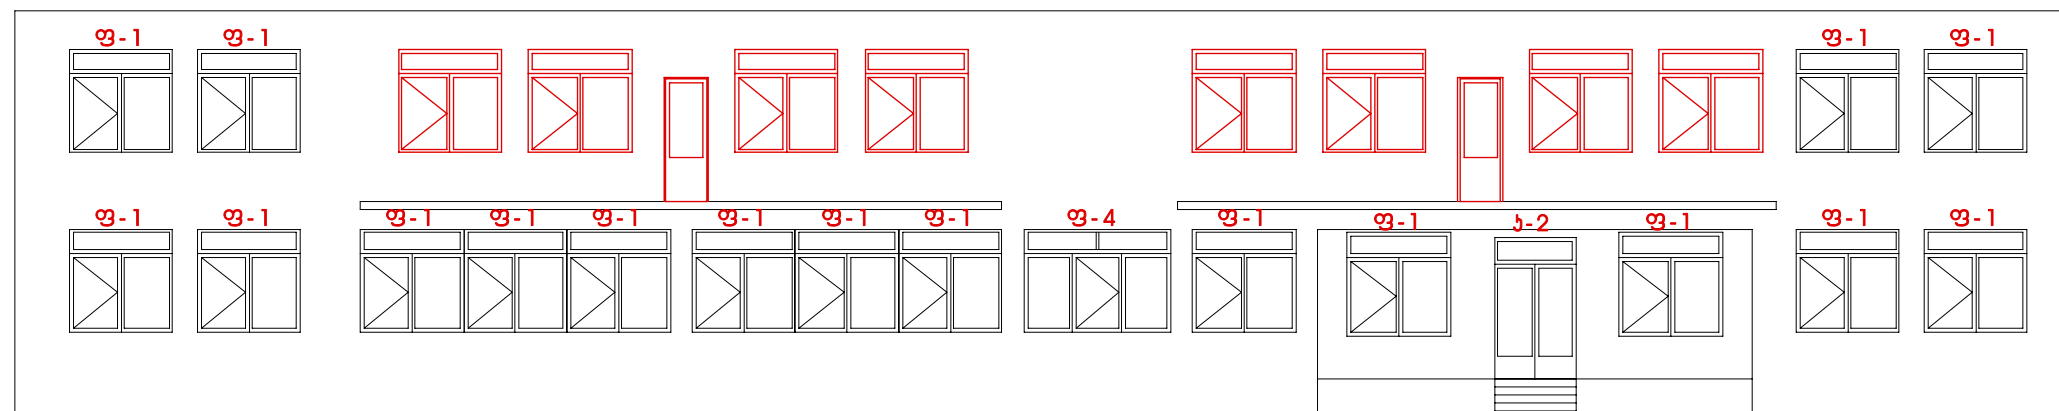

შენიშნული ფანჯრები/ხარახები

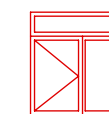


არსებული ახალი ფანჯრები (არ იმეტება)

ქ. რუსთაველი №21 საბავშვო ბაღის
ხარ-ფანჯრების შეკეთება



ფასადები

სტადია	ფურც.	ფურც.-ბი
მ.პ.	03	04
შ.პ.ს. 'არქიტექტურა' 2014 წელი		

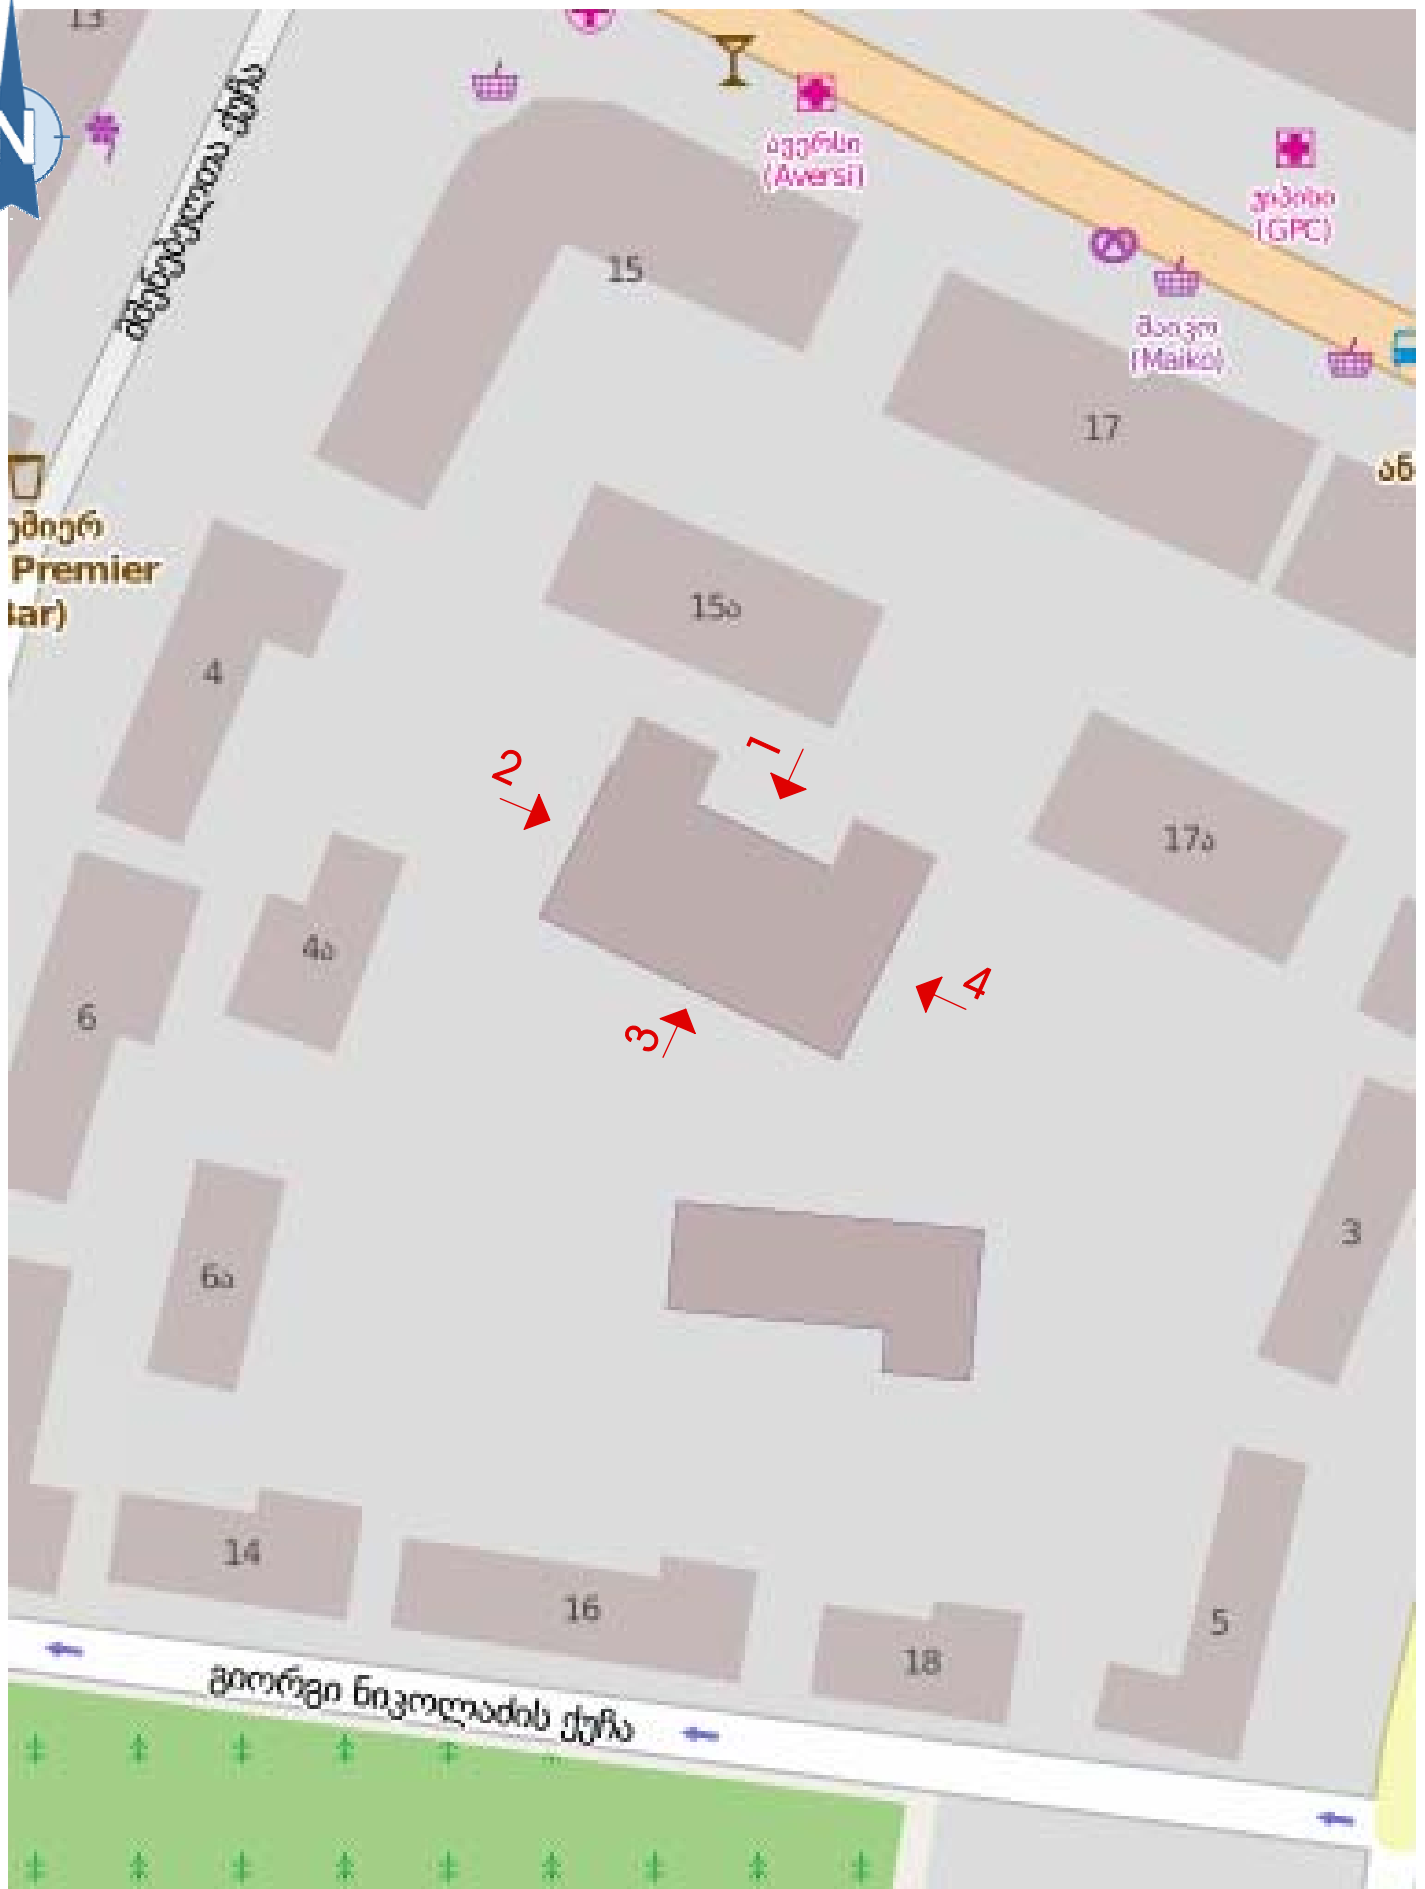

პროექტი ადგილობრივი



ფასადი


ქ.რუსთაველი №21 საავსოვო ბაღის
ქარ-ფანჯრების შეწყობა

გვ. 8/8




საბჭო	ფანჯ.	ფანჯ.-ბი
მ.პ.	02	04
მ.პ.ს. "არქიტექტურა" 2014 წელი		


ბ-1
მბათლის ჯარები
2 ცალი

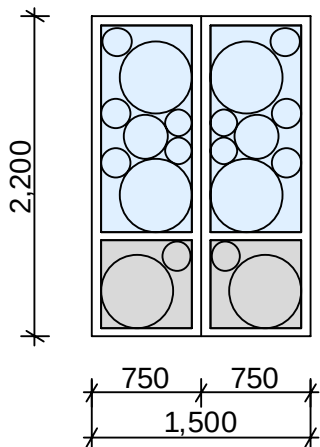


ბ-2
მბათლის ჯარები
4 ცალი

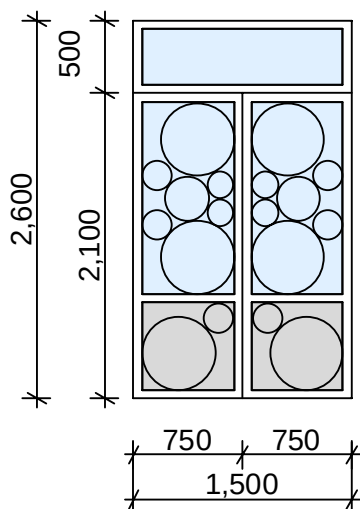


ბ-3
მბათლის ჯარები
2 ცალი

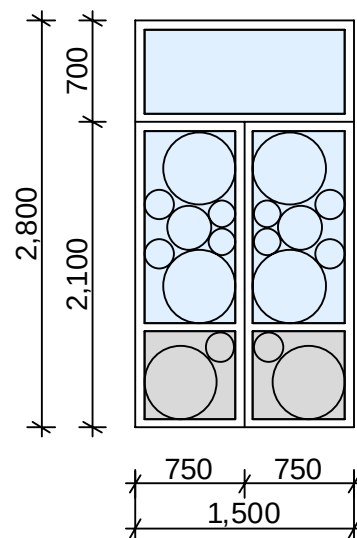


ფ-1
მბათლის ჯარები
48 ცალი

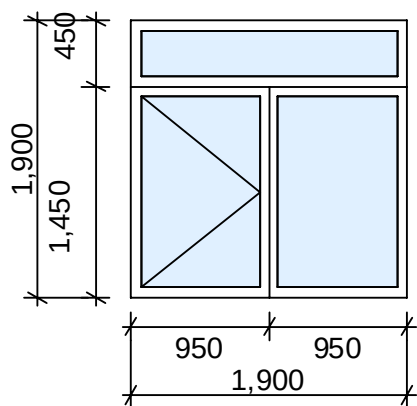


ფ-2
მბათლის ჯარები
4 ცალი

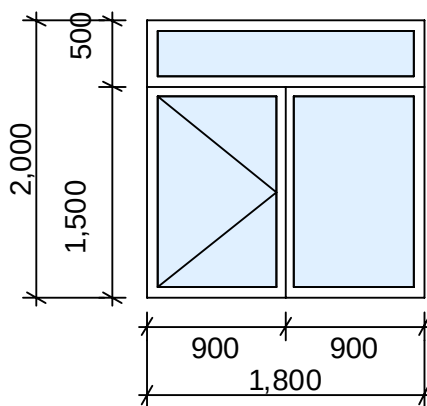

ფ-3
მბათლის ჯარები
2 ცალი

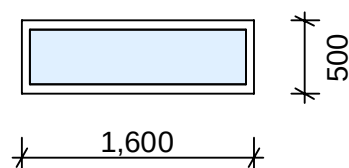

ფ-4
მბათლის ჯარები
1 ცალი

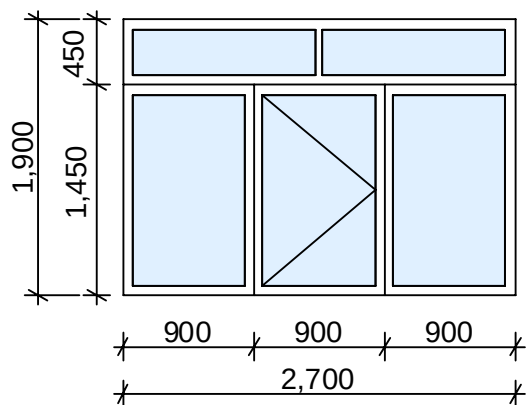

ქ.რუსთაველი №21 საბავშვო ბაღის
ქარ-ფანჯრების შეკვეთა

ქარ-ფანჯრების სპეციფიკაცია



სბ.ბ.	ფურც.	ფურც.-ბი
შ.პ.	04	04

შ.პ.ს. "არქიტექტონი"
2014 წელი