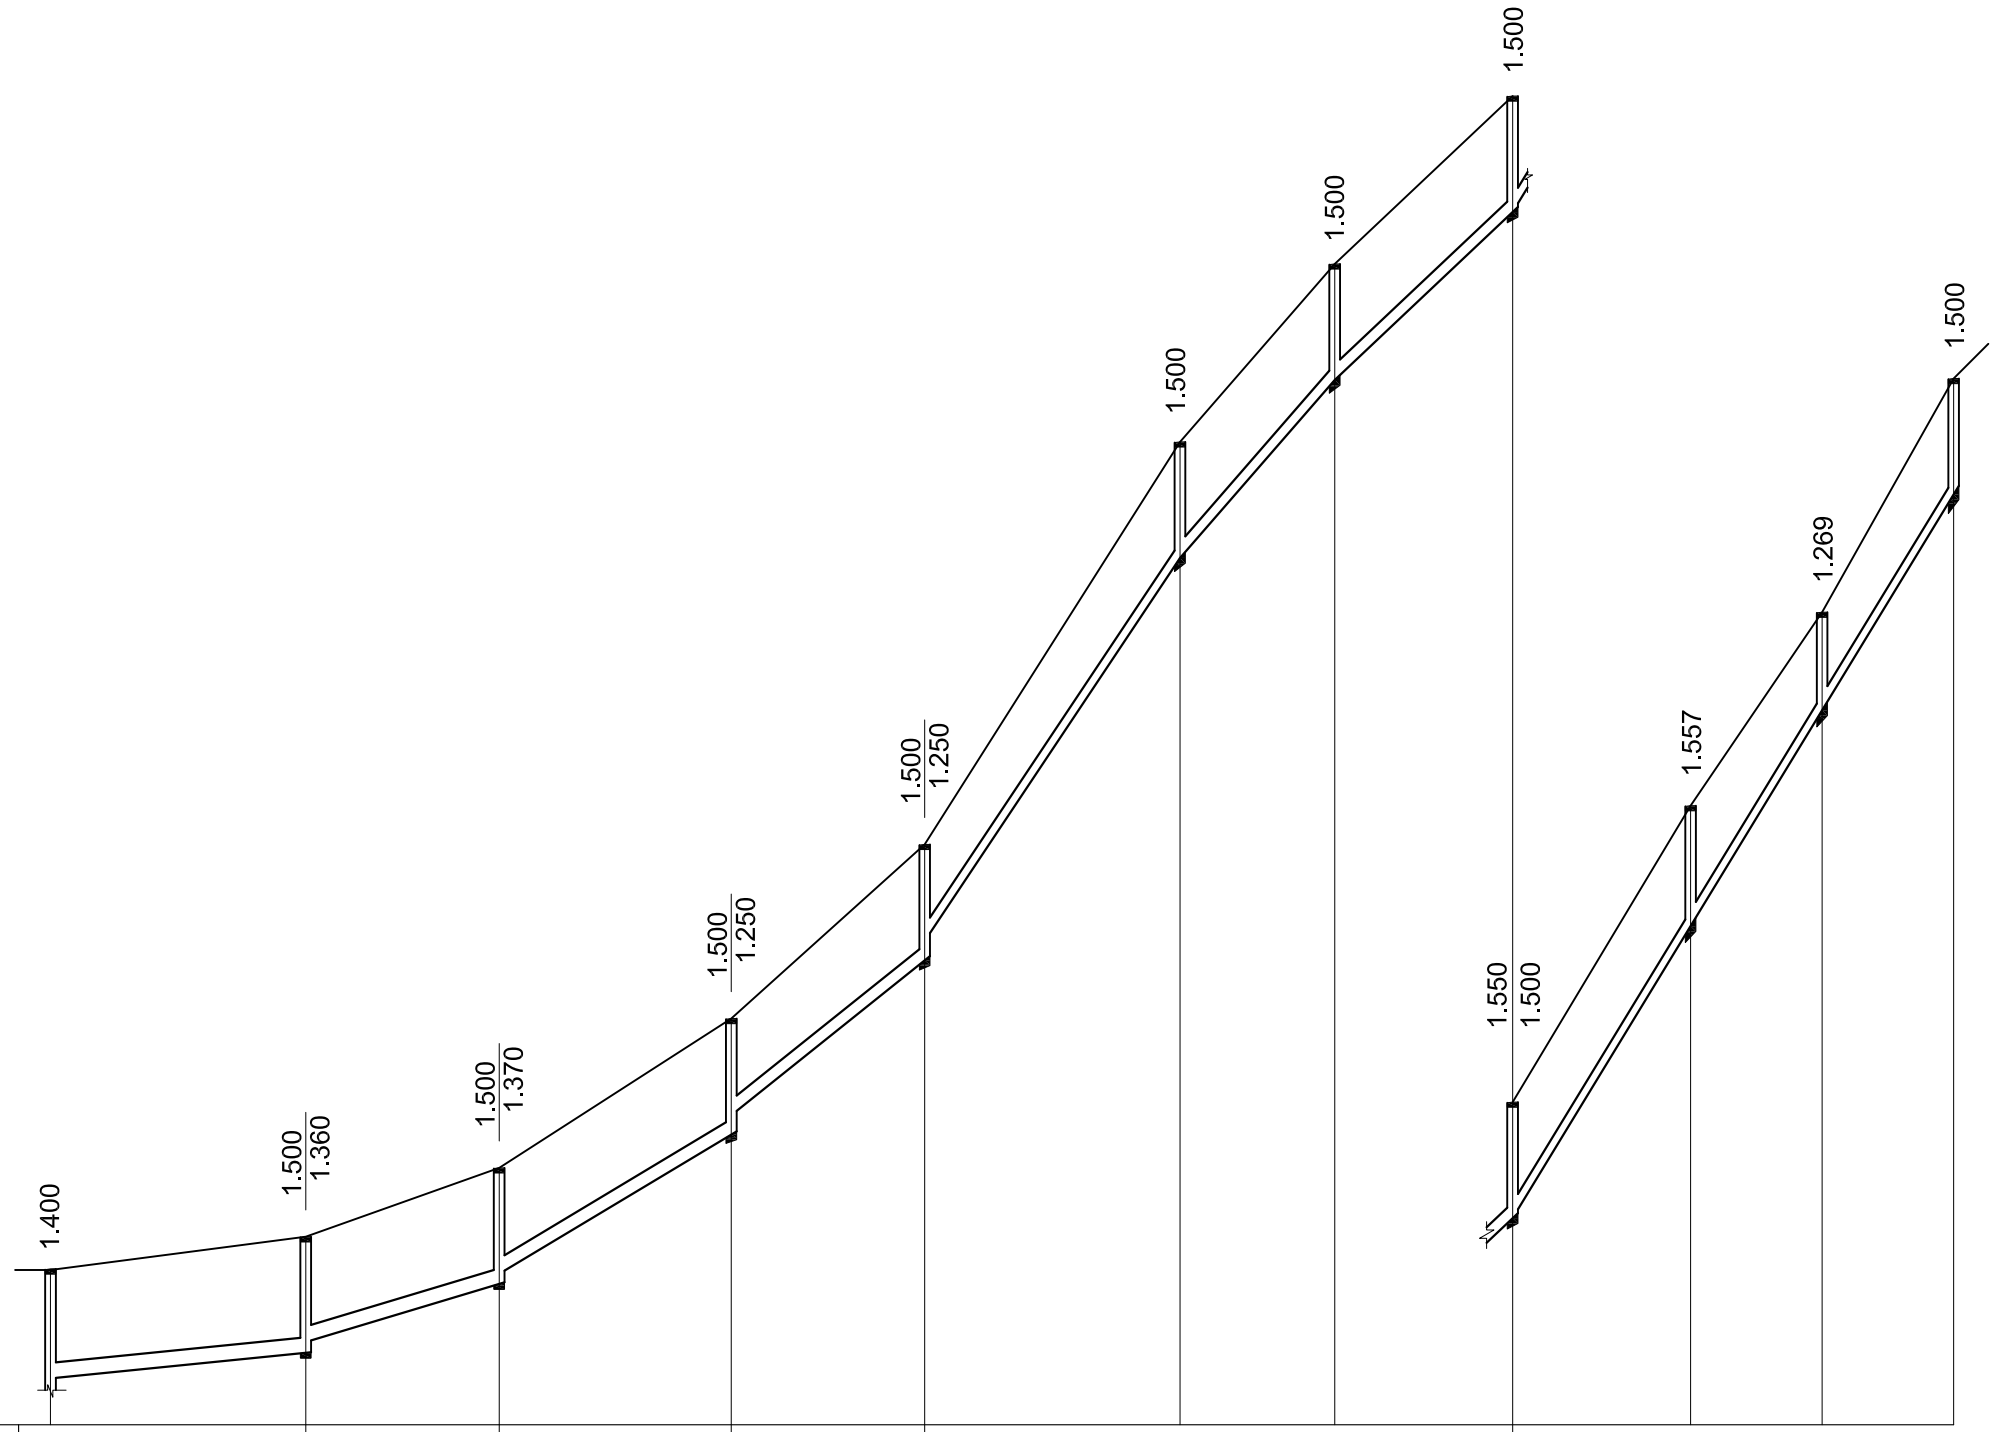

მილის ძირის ნიშნული	527.600	527.930 / 528.070	528.820 / 528.950	530.750 / 531.000	533.000 / 533.250	538.200	540.500	542.620 / 542.670	546.443	549.231	552.020
მიწის ზედაპირის ნიშნული	529.000	529.430	530.320	532.250	534.500	539.700	542.000	544.170	548.000	550.500	553.520
მილის აღნიშვნა იზოლაციის ტიპი	კლასტმასის მილი d=200										
საფუძველი	ქვიშის ფენა. δ= 10 სმ.										
ქანობი / სიგრძე	1.00% / 33.00	3.00% / 25.00	6.00% / 30.00	8.00% / 25.00	15.0% / 33.00	11.5% / 20.00	9.20% / 23.00	16.4% / 57.00			
მანძილი	33.00	25.00	30.00	25.00	33.00	20.00	23.00	23.00	17.00	17.00	
ჭის ნომერი, მოხვევის კუთხე	ჭა-1	ჭა-2	ჭა-3	ჭა-4	ჭა-5	ჭა-6	ჭა-7	ჭა-8	ჭა-9	ჭა-10	ჭა-11

ქ.თბილისი
დ.აღმაშენებლის გამზ. 55/1
ბ. 20
ტ. 295-54-17.
შპს "პროექტორ-სტუდია+"

ქ. კასპში, დადიანის და მირიან მეფის ქუჩებზე საკანალიზაციო ქსელის მოწყობა.

			დაკვეთა №
			028/14
			სტადია
მირიან მეფის ქუჩა ბრძივი პროფილი ჭა-9 - ჭა-1			მ.პ.
დირექტორი		ვ.ყირმიზოვი	ფურცელი
დაამუშავა		ი.შაყულაშვილი	SS-10
შეამოწმა		ვ.ყირმიზოვი	
			ფურც.რაოდ.
			14
			მასშტაბი
			1:1000; 1:100