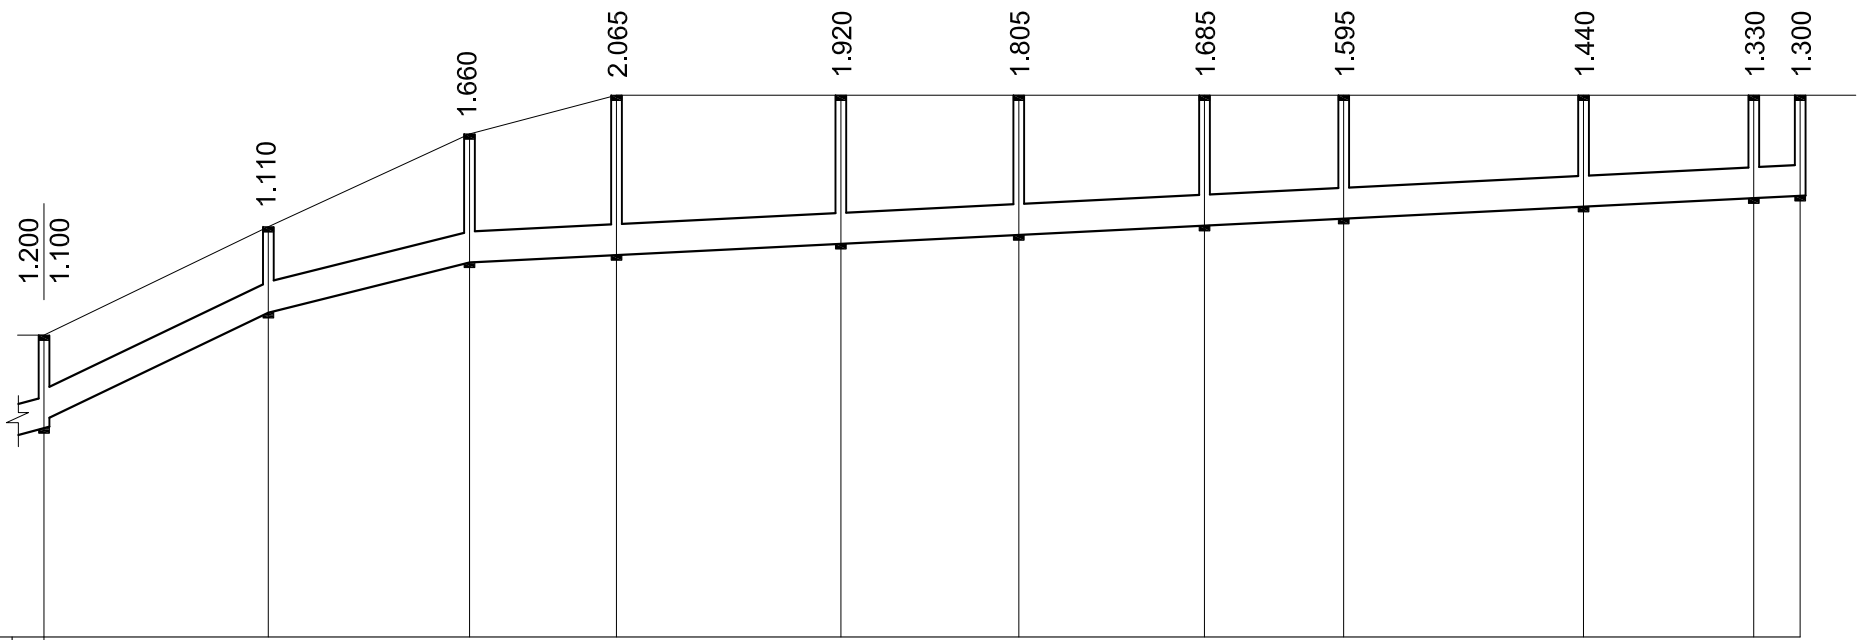

მილის ძირის ნიშნული	549.700	549.800	551.190	551.840	551.935	552.080	552.195	552.315	552.405	552.560	552.670	552.700
მიწის ზედაპირის ნიშნული	550.900		552.300	553.500	554.000	554.000	554.000	554.000	554.000	554.000	554.000	554.000
მილის აღნიშვნა იზოლაციის ტიპი	პლასტმასის მილი d=400											
საფუძველი	ლამის ფენა. δ= 10 სმ.											
ქანობი / სიბრძე		0.048 / 29.00		0.025 / 26.00	0.005 / 19.00	0.005 / 153.00						
მანძილი		29.00		26.00	19.00	29.00	23.00	24.00	18.00	31.00	22.00	6.0
ჭის ნომერი, მოხვევის კუთხე	ჭა-50		ჭა-51		ჭა-52	ჭა-53	ჭა-54	ჭა-55	ჭა-56	ჭა-57	ჭა-58	ჭა-59 ჭა-60

ქ.თბილისი
დ.აღმაშენებლის გამზ. 55/1
ბ. 20
ტ. 295-54-17.
შპს "პროექტორ-სტუდია+"

ქ. კასპში, დადიანის და მირიან მეფის ქუჩებზე საკანალიზაციო ქსელის მოწყობა.			დაკვეთა № 028/14
			სტადია
თავისუფლების ქუჩა ბრძივი პროფილი ჭა-50 - ჭა-60			მ.პ.
დირექტორი		ვ.ყირმიზოვი	ფურცელი
დაამუშავა		ი.შაყულაშვილი	SS-16
შეამოწმა		ვ.ყირმიზოვი	
			ფურც.რაოდ.
			14
			მასშტაბი
			1:1000; 1:100