



ჟრილი 1-1

მავთულბადისა და ბეტონის საპირკელის ურავგვენტი

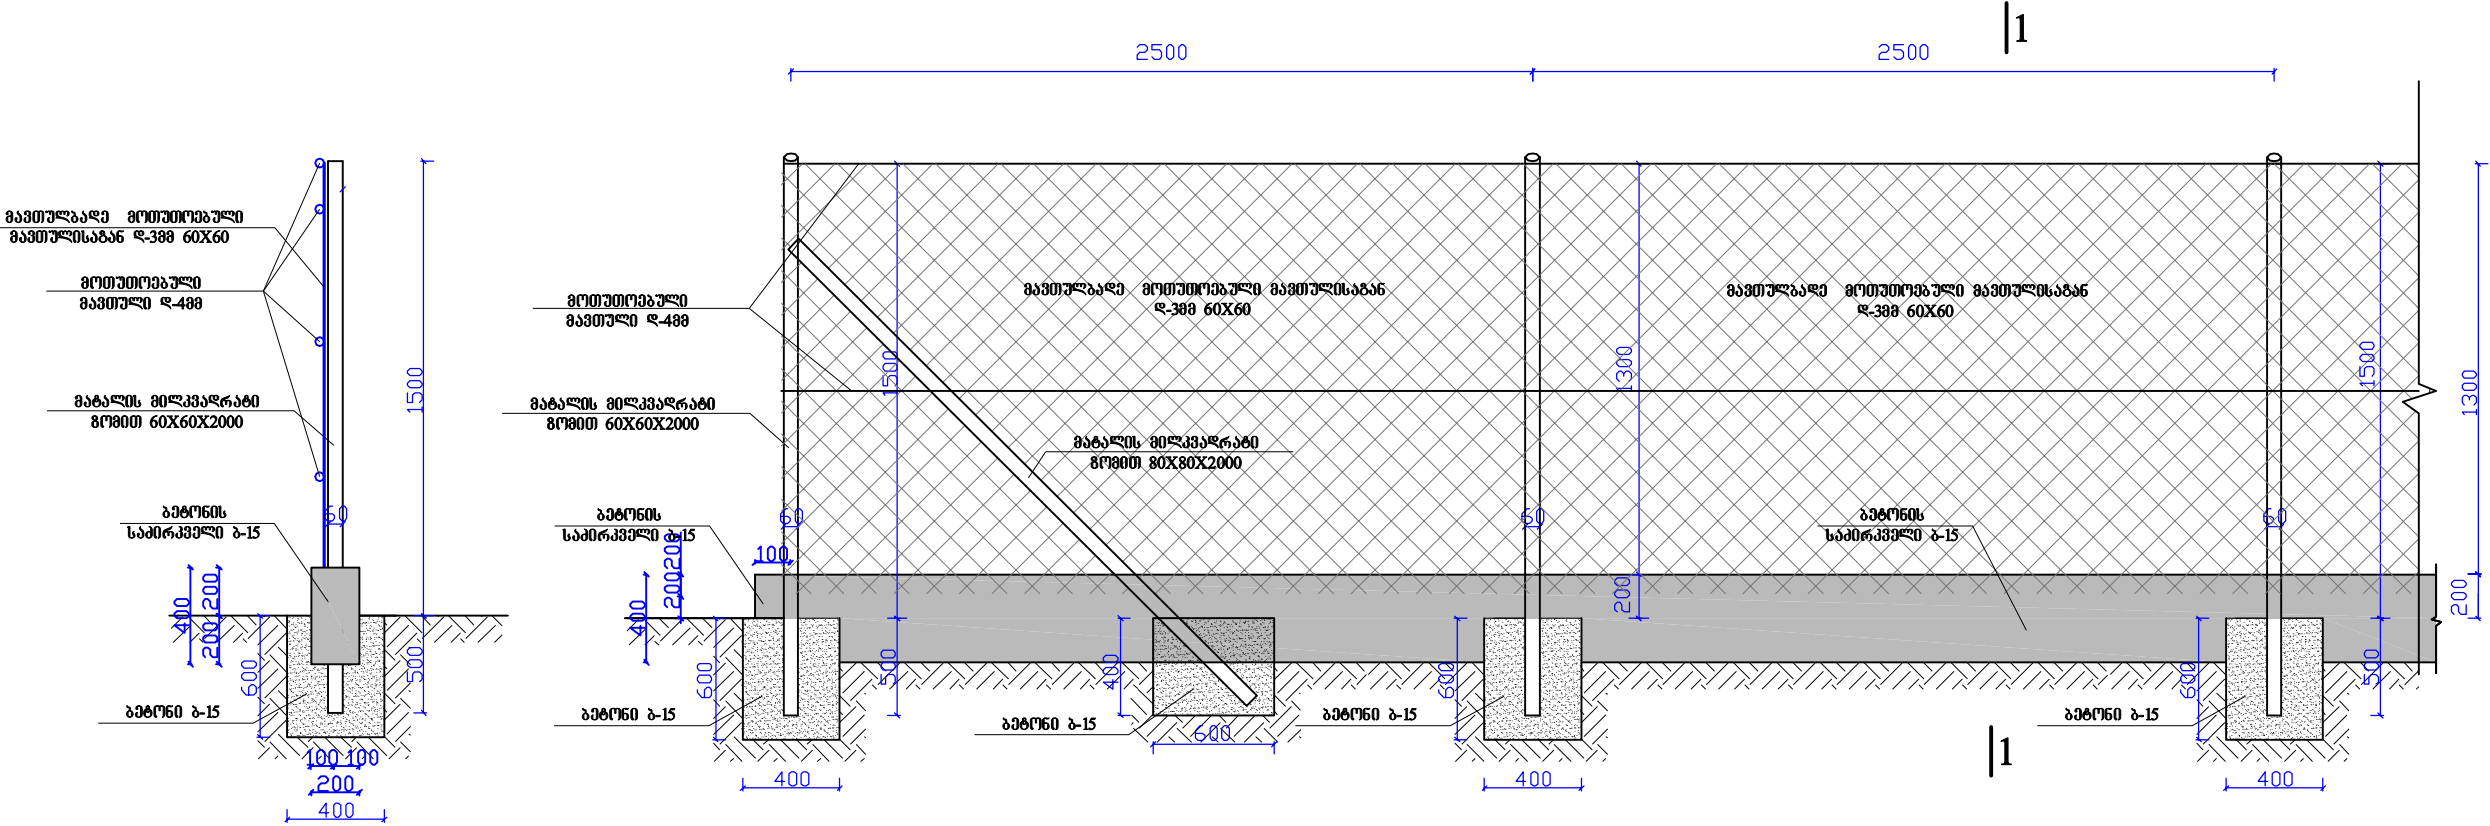

ქვეითთა შესასვლელი კარი
ურავგვენტი 2

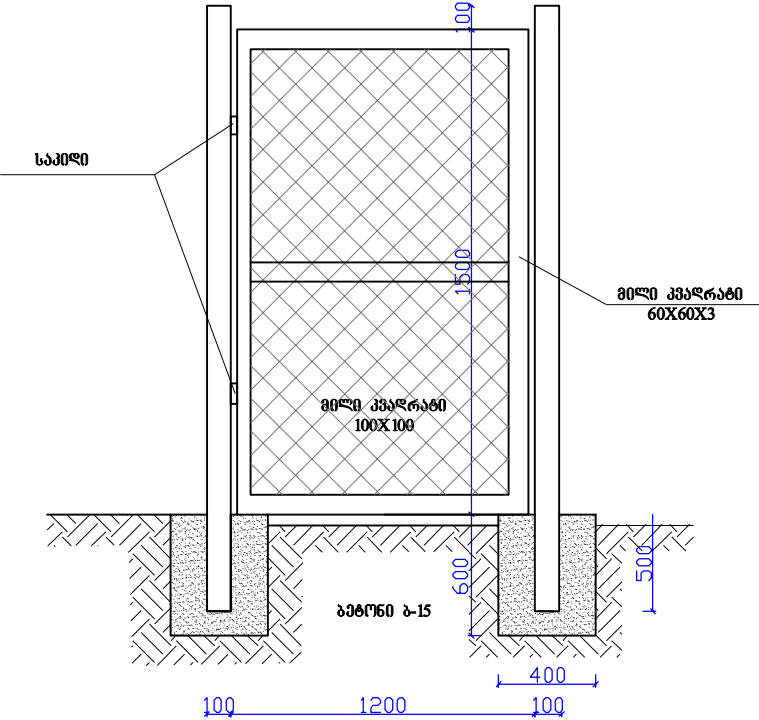

სამუშაოთა მოცულობის უწყისი

№	სამუშაოთა დასახელება	ზომის ერთ.	რაოდ.	შენიშვნა
1	2	3	4	5
1	ორმოების ამოღება ბოძების დაყენების ადგილებში	გ³	4.4	
2	საპირკელის ლენტური თხრილის მოწყობა ხელით	გ³	5	
3	ორმოების შევსება ბეტონით ბ-15	გ³	4.2	
4	მეტალის მილკადრატის ბოძების მოწყობა ბეტონში	ც	32	
5	ბეტონის საპირკელისა და ზეპირკელის მოწყობა	გ³	9	
6	მავთულბადის მოწყობა დ-3მმ 60X60	მ²	152	
7	კარებისა და ღიობის დგარების მოწყობა მილკადრატებისგან 60X60	გ/მ	99	
8	მეტალის კონსტრუქციების შედგება ანტიკოროზიული საღებავით 2-ჯერ	კბ	26	

შენიშვნა:
1. მეტალის მილკადრატის საყრდენი მოეწყოს
მოხვევის კუთხეებში