




გაბიონის კონსტრუქცია

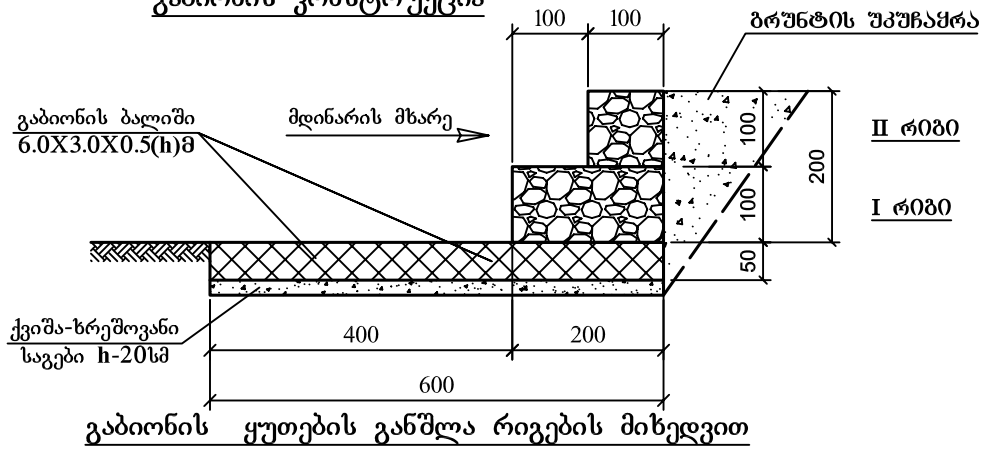

I რიგი
18ც

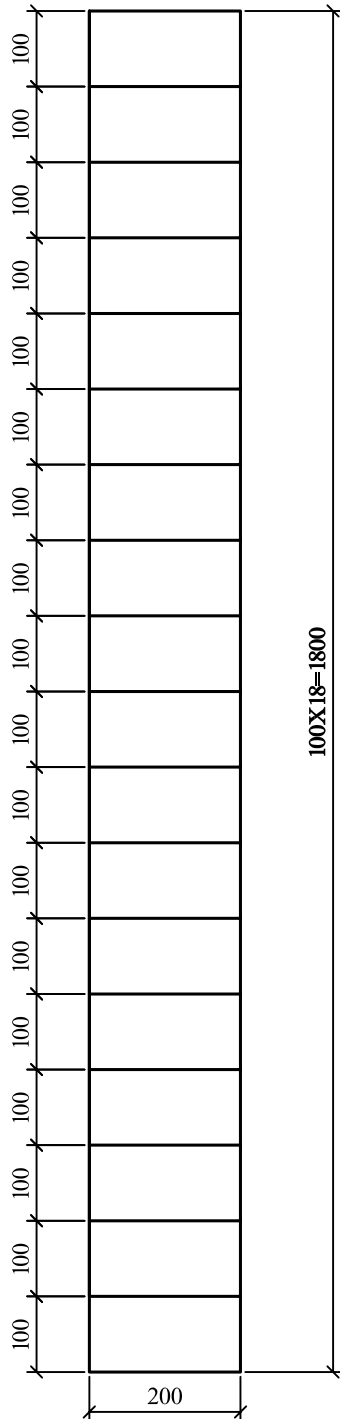

II რიგი
9ც

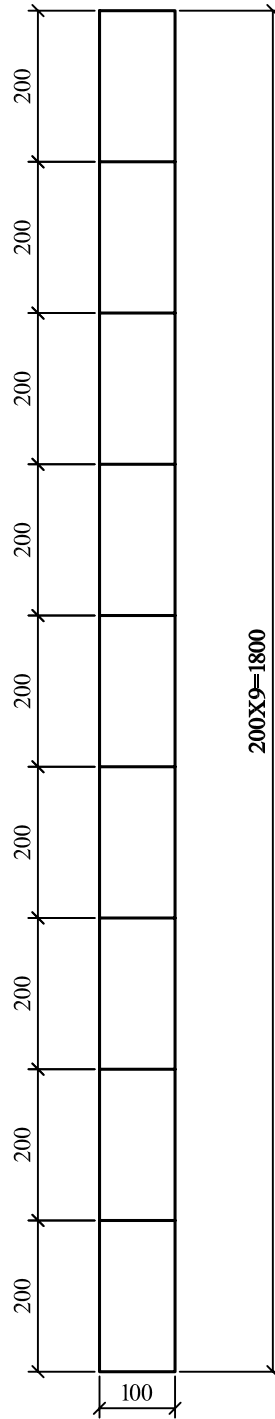

ქ. წალენჯიხაში ქუჩების გზის საფარის რეაბილიტაცია

პო. ინჟინერი	თ. ავანიშვილი	ბაღის ქუჩა	სტადია	ფურცელი	ფურცლები
კ მ ი	—	გაბიონის კედლის კონსტრუქცია მ 1:100	ს.ფ.	6	27
—	—		შპს "გზაპროექტინვესტიკა" და მასპერტიზა 2014წ		
—	—				