


0698

ପୂର୍ବସୂଚୀ: 1:500

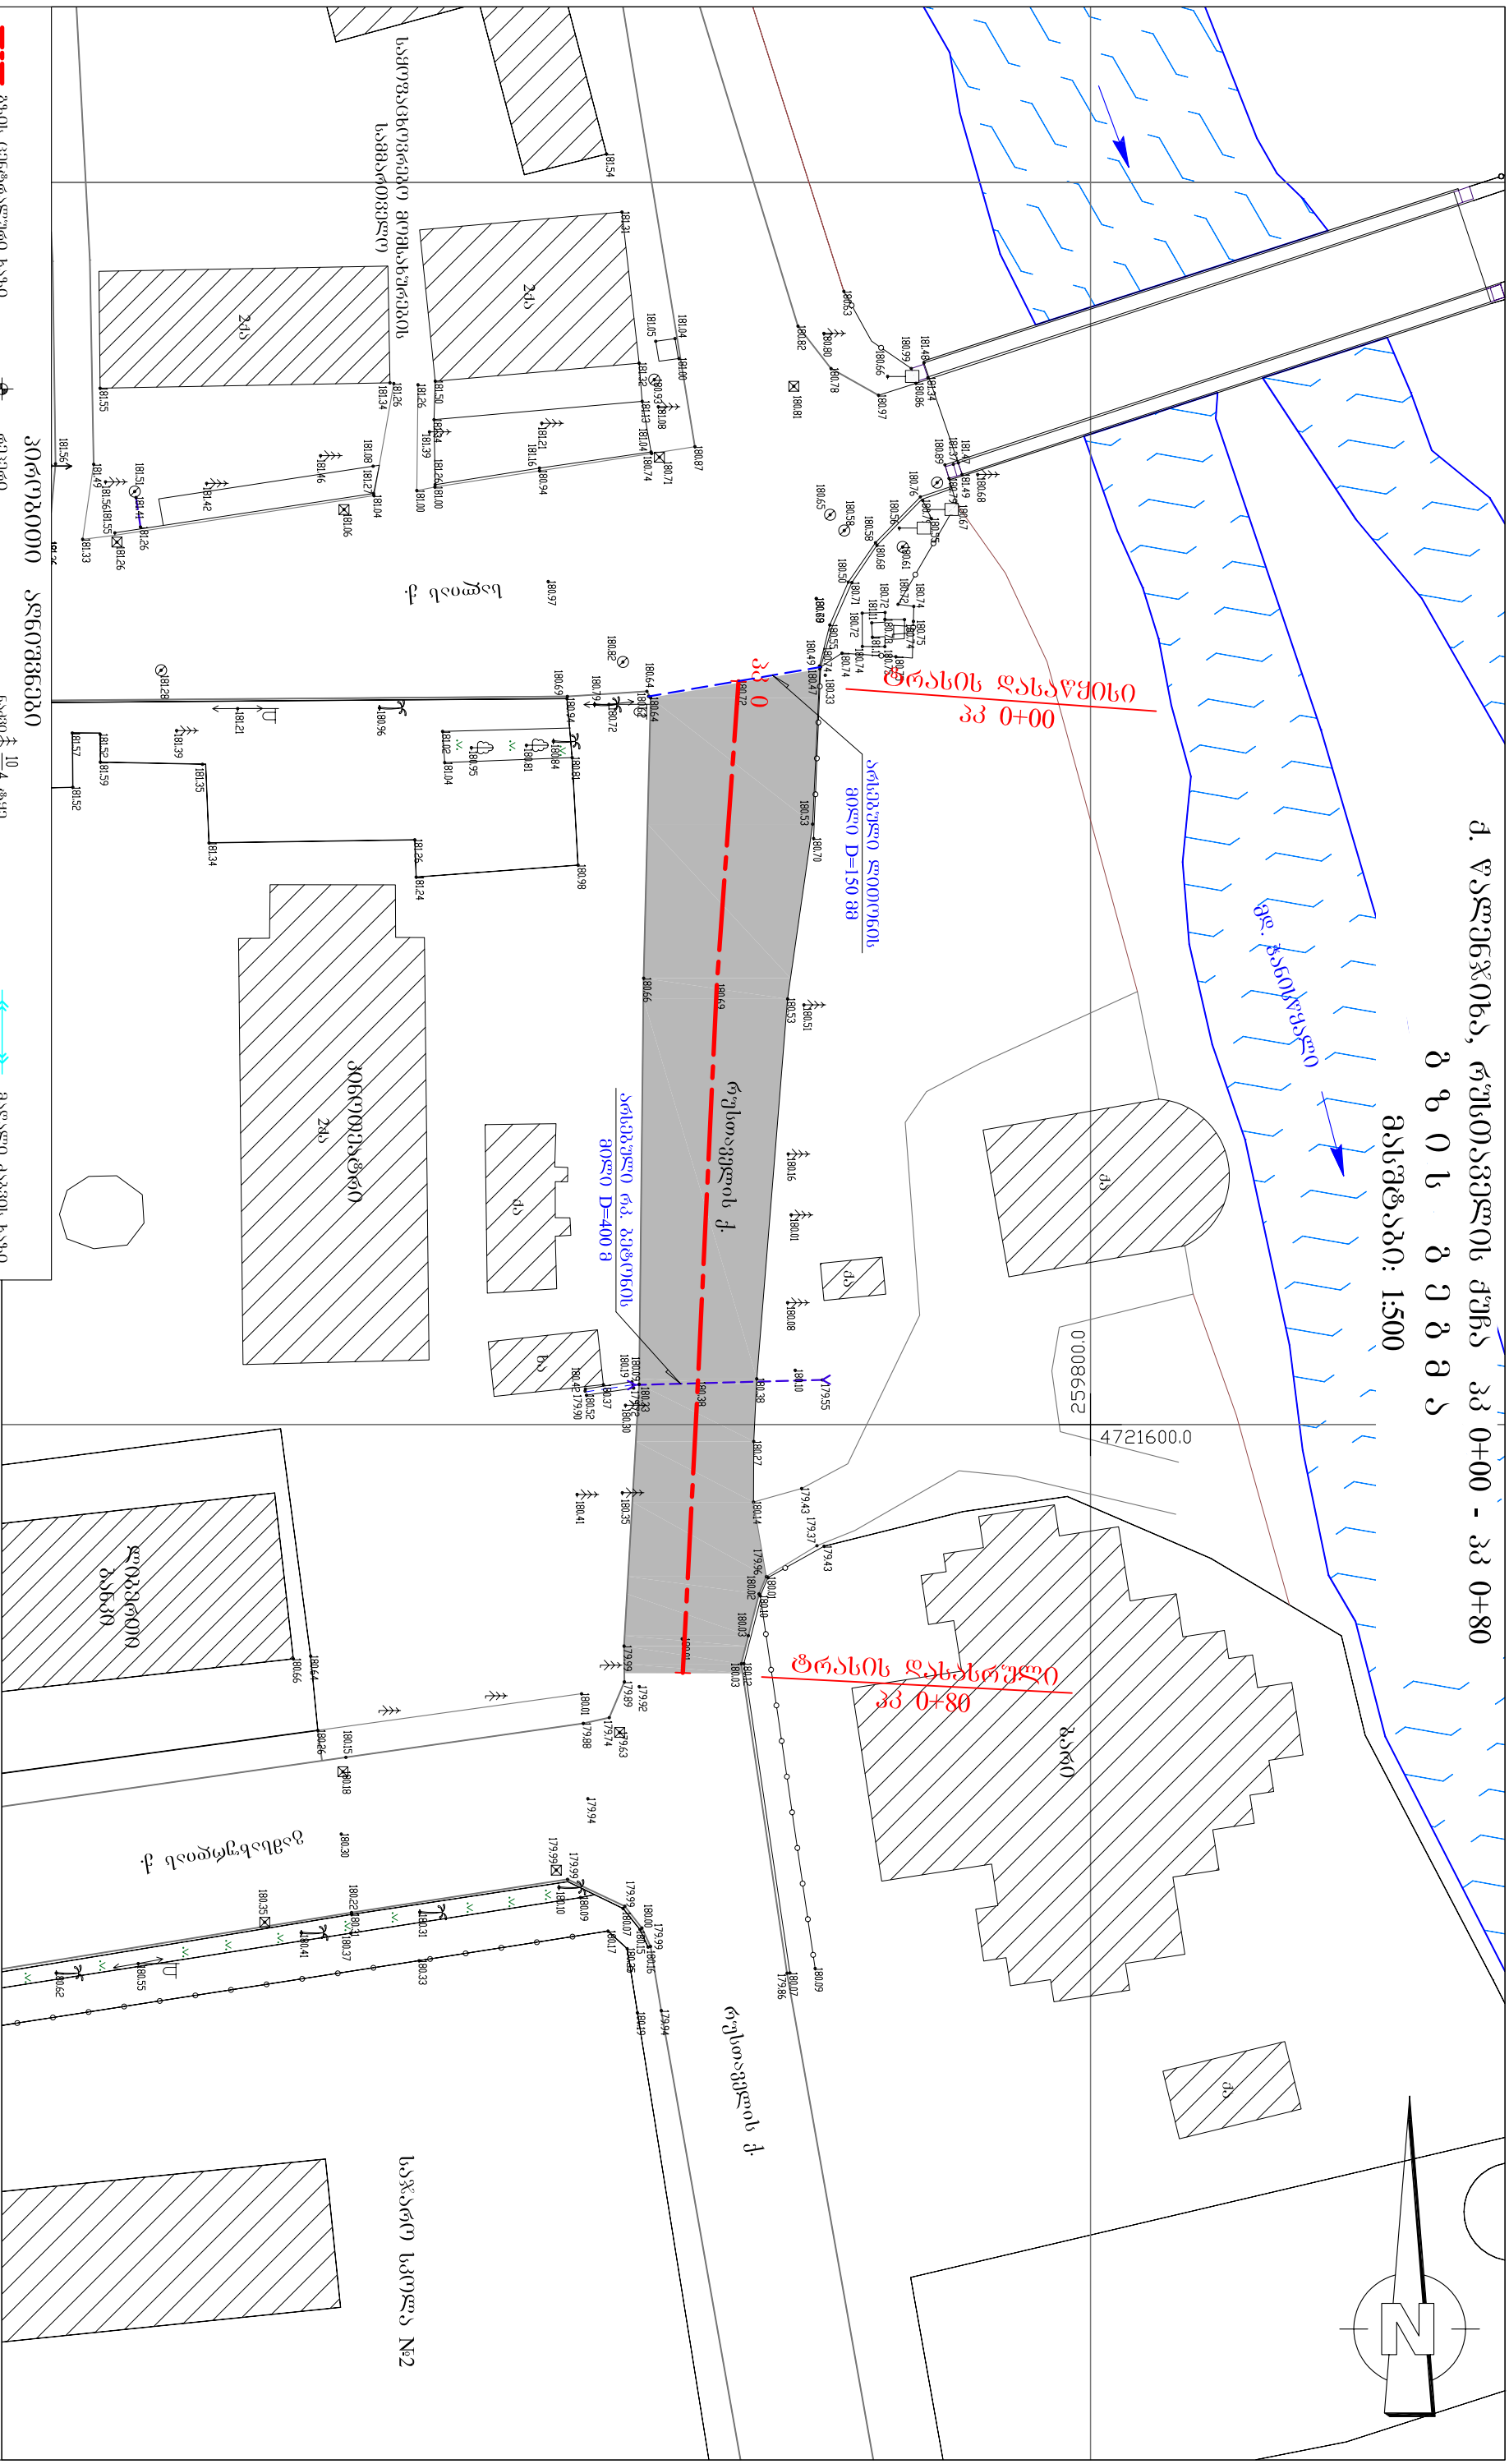

ქ. ჟალენჯიხაში ქუჩების გზის საფარის რეაბილიტაცია			
დირექტორი	—	რუსთაველის ქუჩა გზის გემგმა პიკ+00 — პიკ+80 მ 1,500	
მმ. ინჟინერი	მ. პანაშვილი		
პ. მ. მ.			
შემაჯავრა	—	შპს "გზამშენებელი" და მშპ "გზაპროექტი" 2014 წ.	