


ქ. ხონში ბახტაძის ქუჩის გაბრუნების მოასვალტმების სამუშაოები
კპ.5+00 – კპ.10+00

ბრძოვი პროფილი

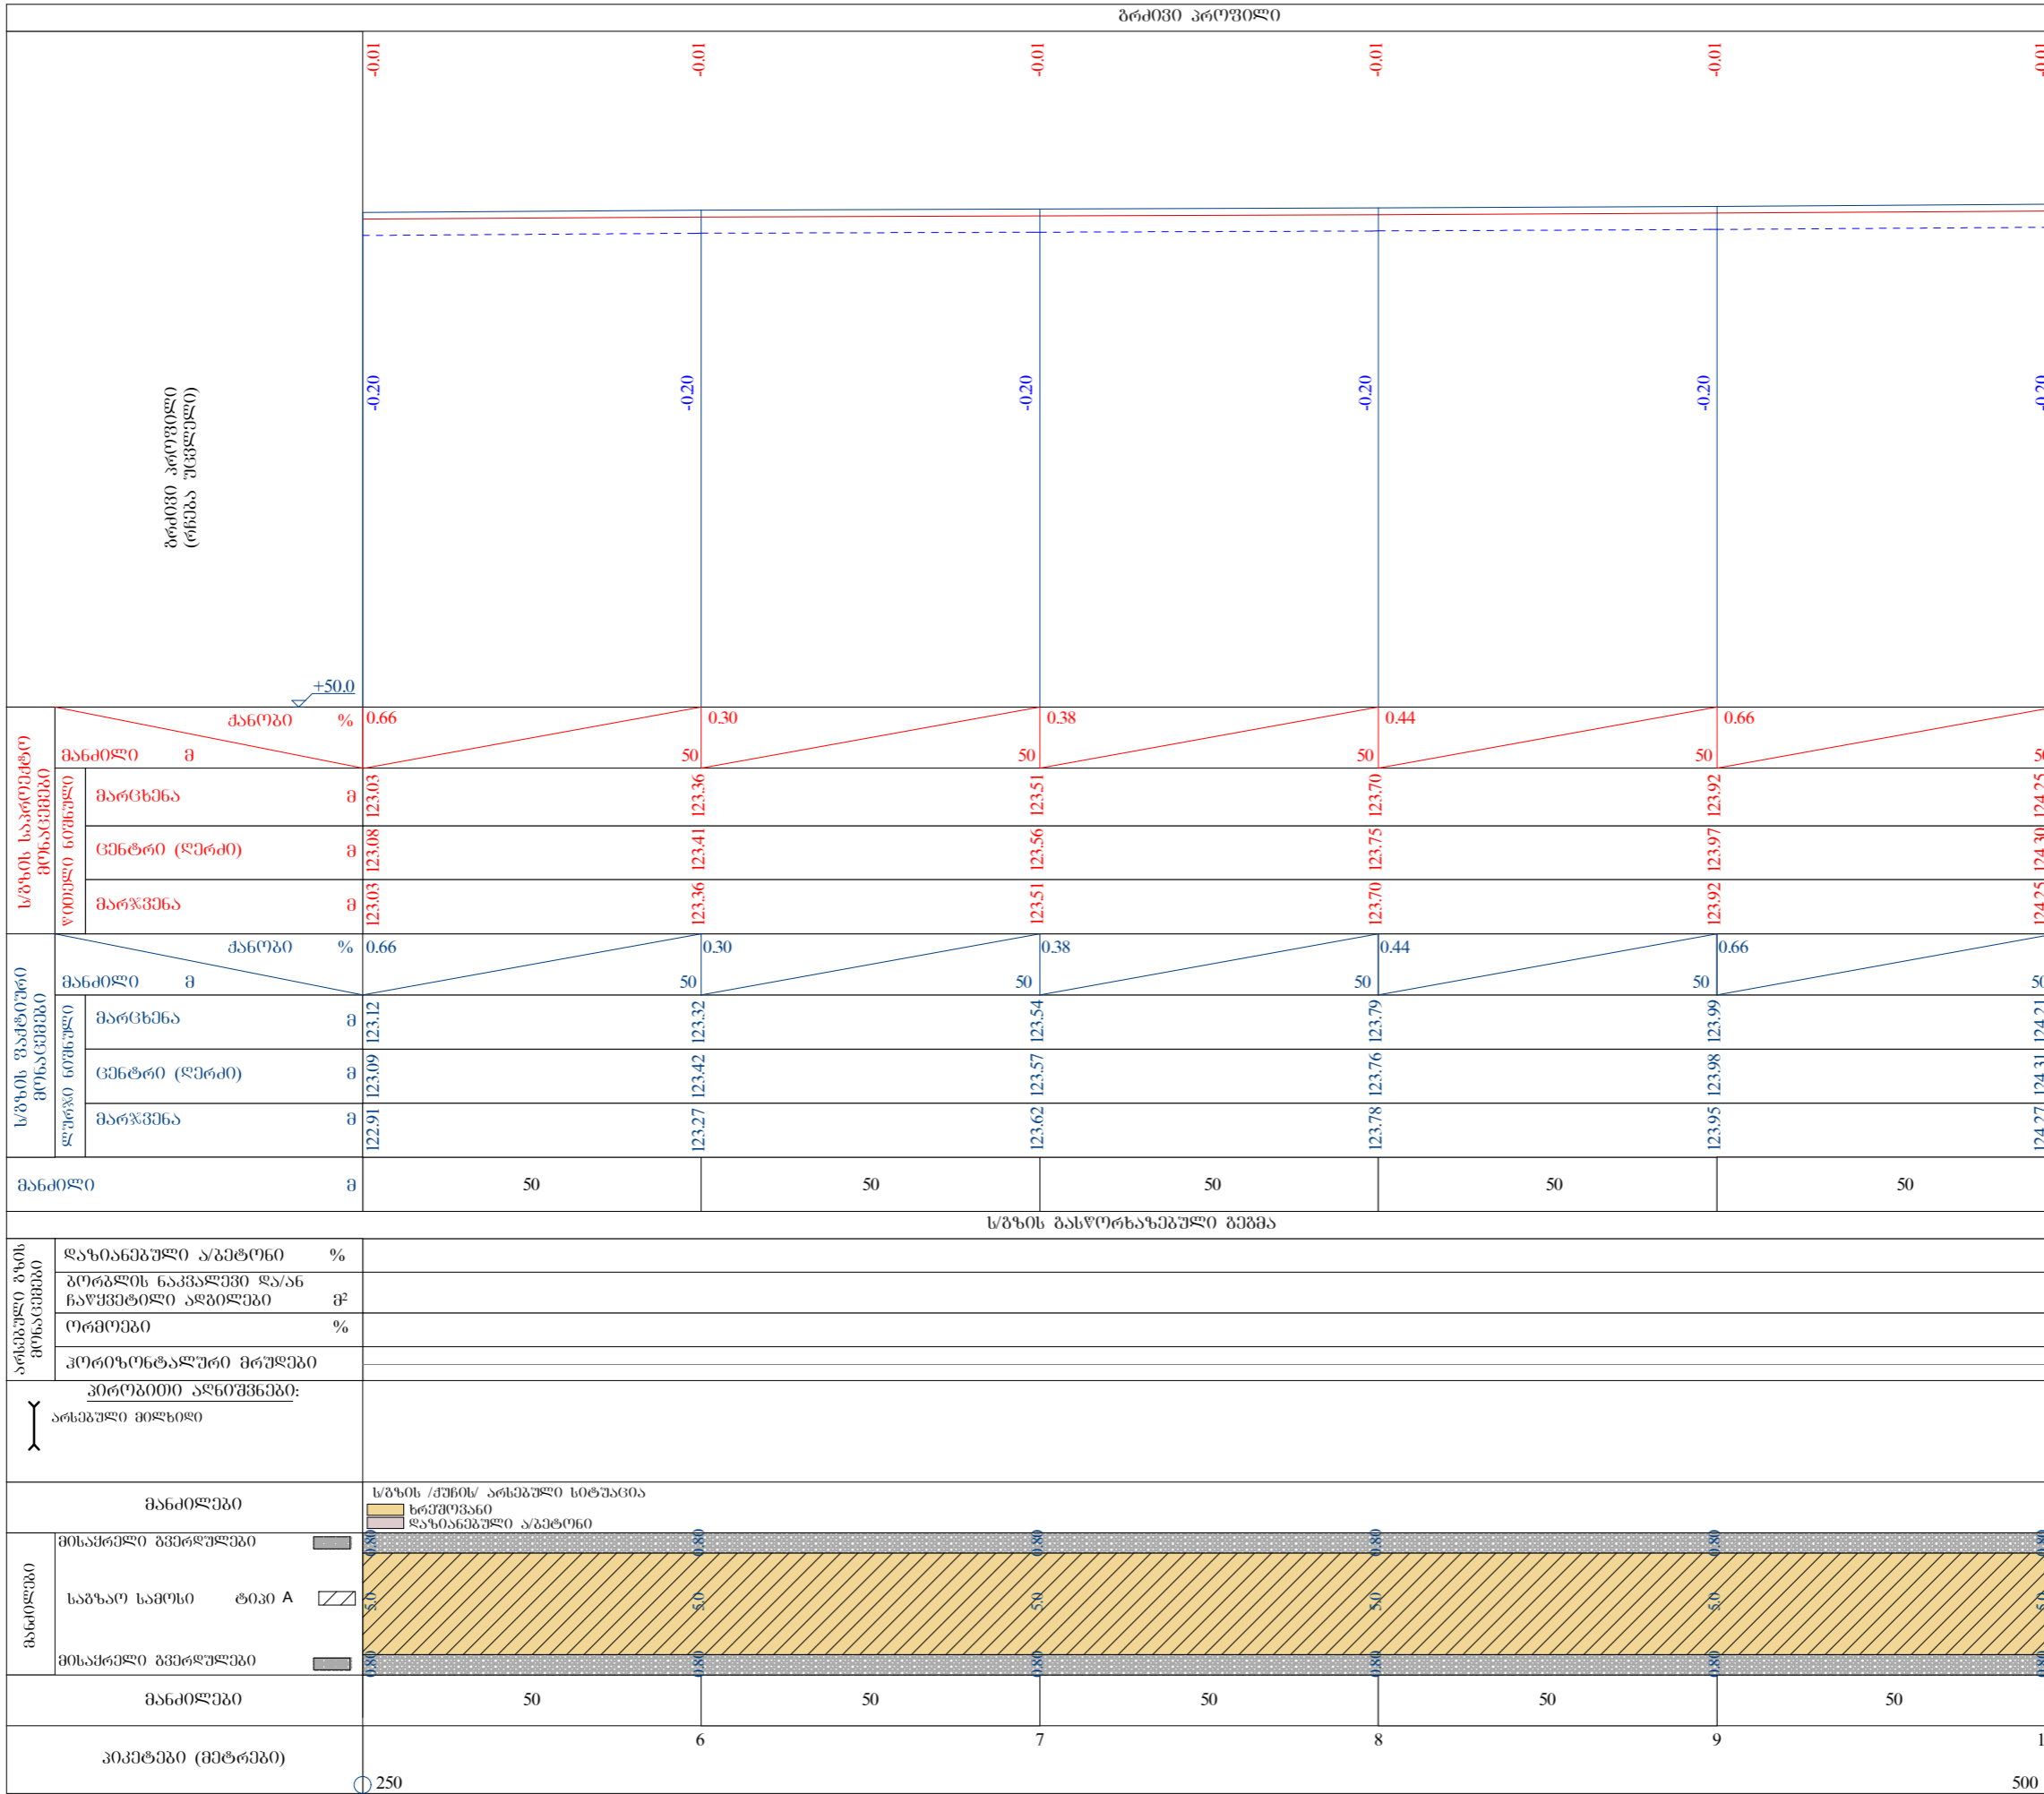

საპროექტო

პროექტი აღნიშვნები

ობიექტის დასახელება

ქ. ხონში
ბახტაძის ქუჩის გაბრუნების
მოასვალტმების სამუშაოები

ს/ზის გასწორებაზე გეგმა;
ს/ზის გრძივი პროფილი
კპ.5+00 – კპ.10+00

ობიექტის მდებარეობა:
საქართველო;
ხონის მუნიციპალიტეტი, ქ. ხონი

დამკვეთი:
ხონის მუნიციპალიტეტი

პროექტირება:
შ.პ.ს. „სობი-2005“
ს/კ 244685131
ქ. ხობი, ბერიას ქ. №7

მთ. არქიტექტ. ა. გაღვლია
მთ. ინჟინერი დ. კვიციანია
დირექტორი ს. დოღვაია

სტადია მ. პ.
თარიღი ფურცელი ფურცლები

ფორმატი A3
მასშტაბი: ბრძოვი – 1:1000

შეთანხმებულია
თარიღი და რგ. №