


ქ. ხონში ბახტაძის ქუჩის გაბრმავების მოასვალტმების სამუშაოები
კვ.10+00 – კვ.15+00

ბრძოვი პროფილი

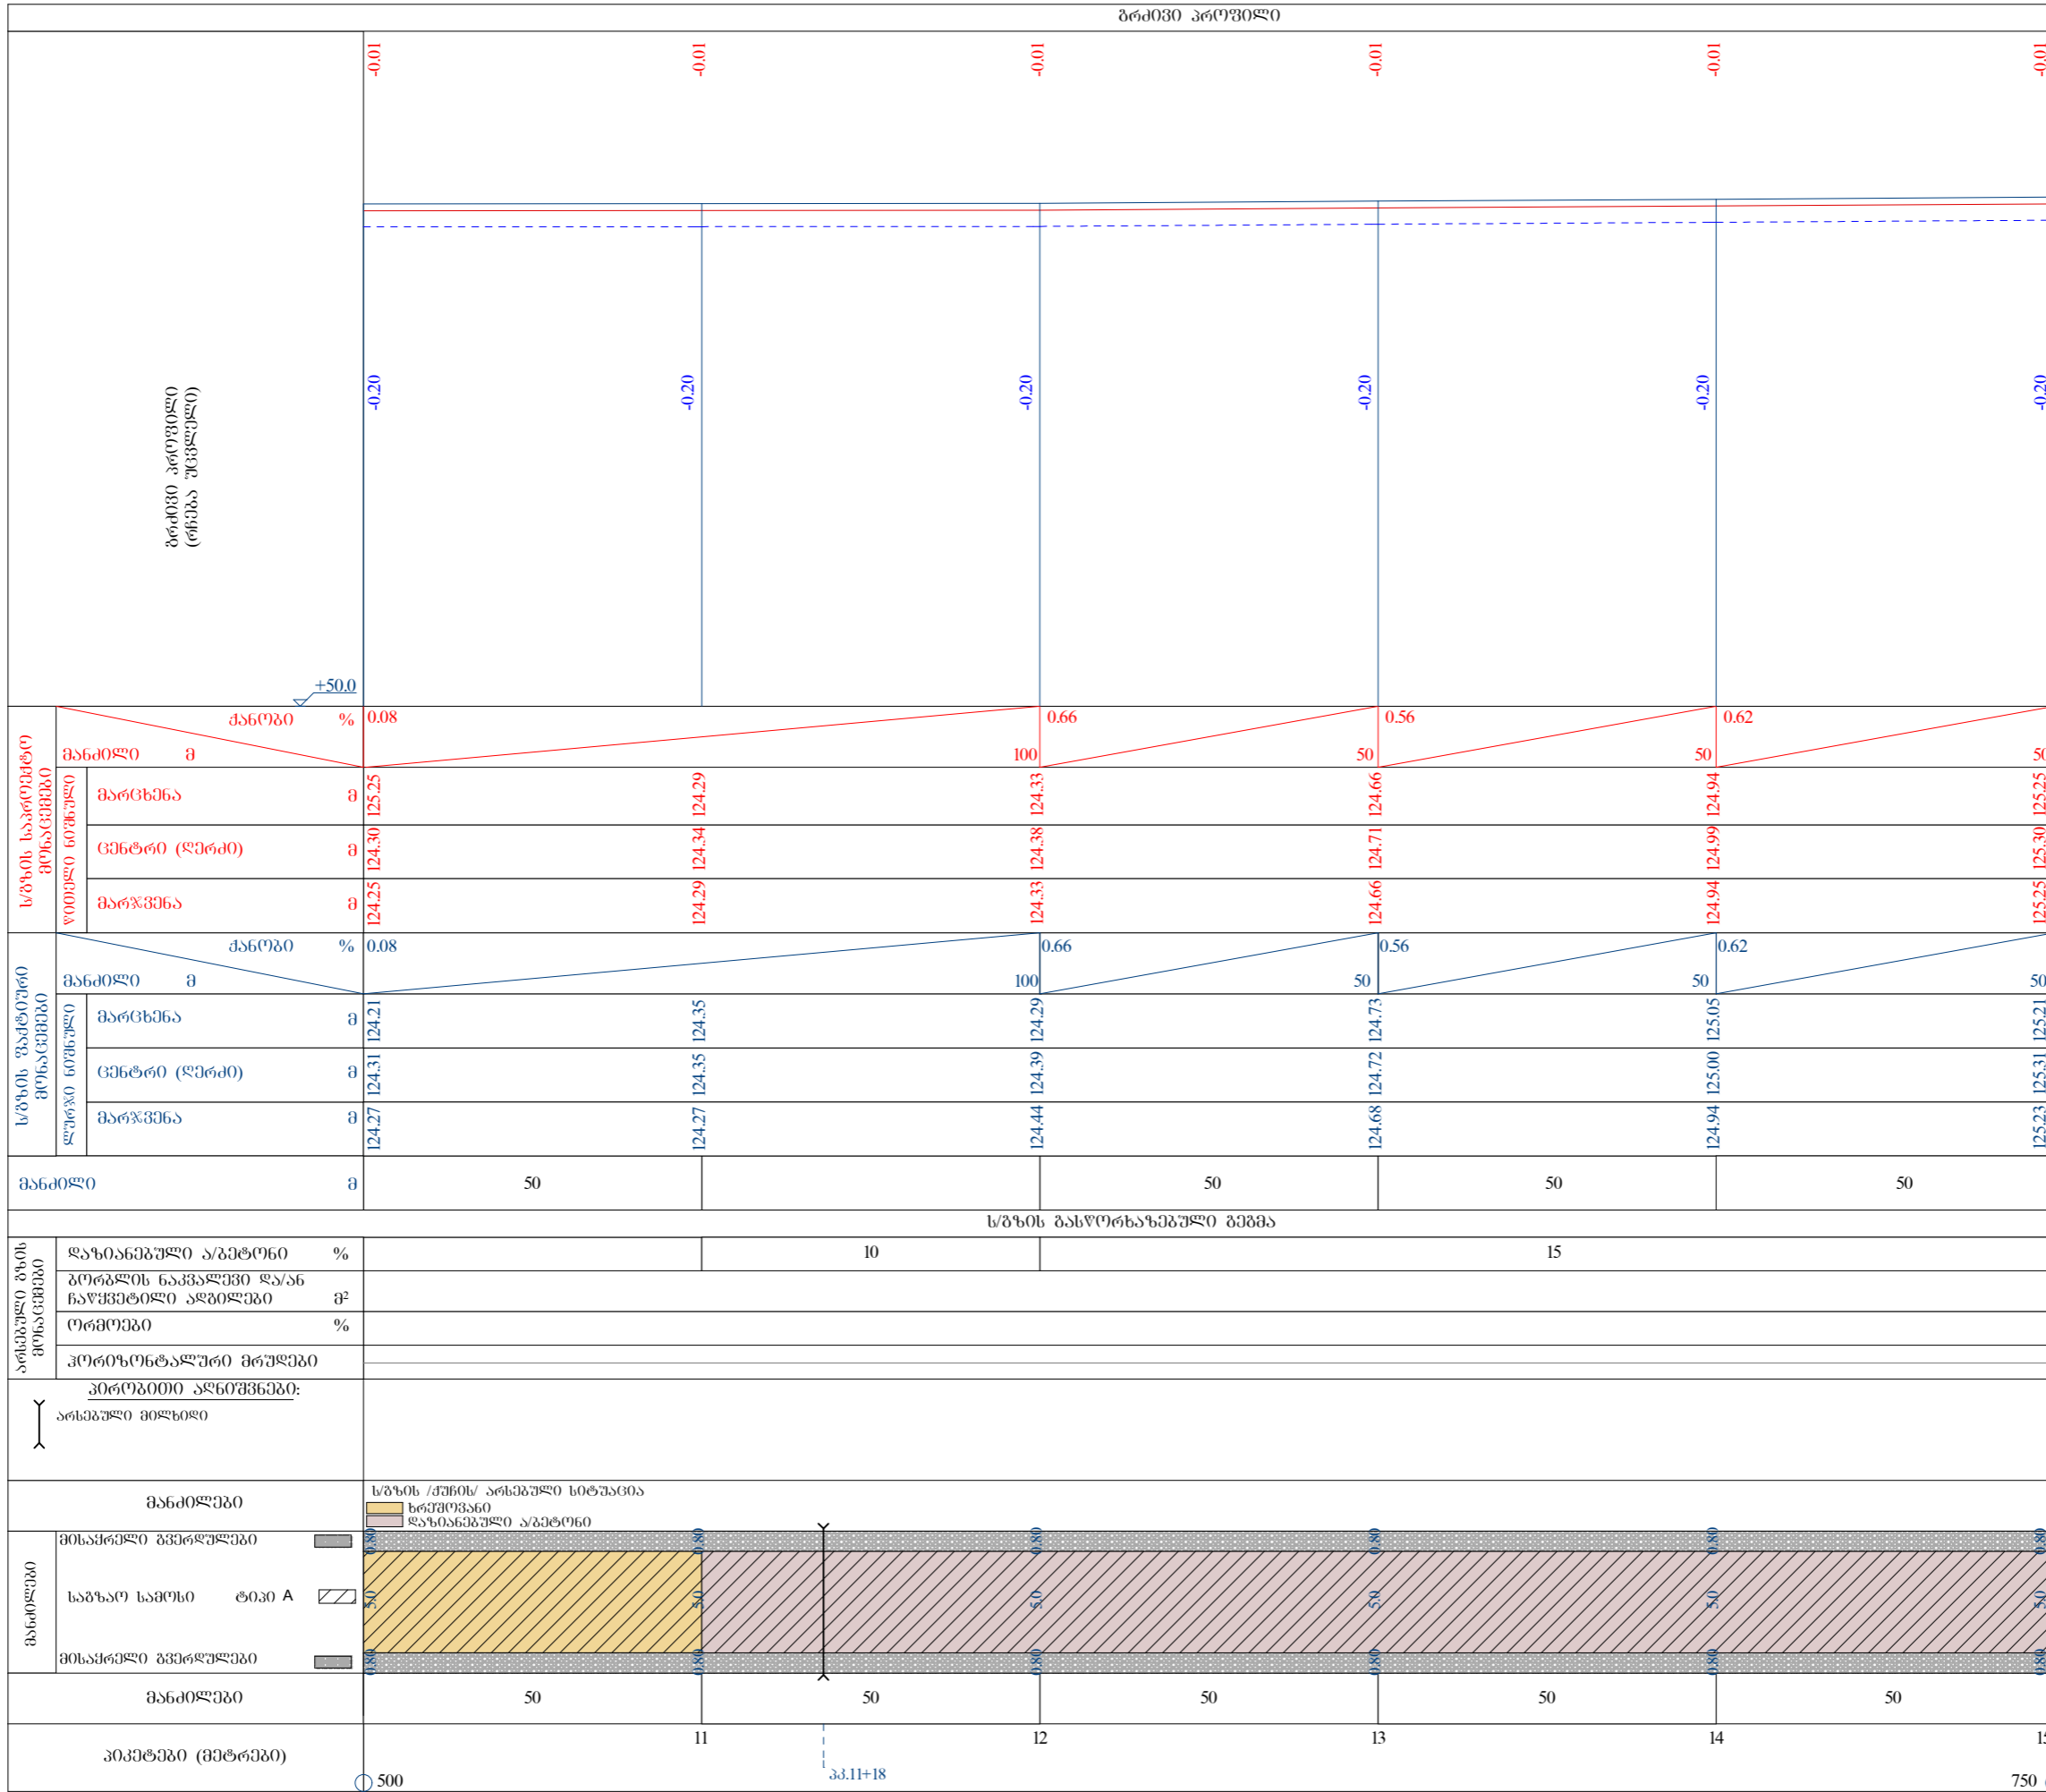

საპროექტო

პროექტი აღნიშვნები

ობიექტის დასახელება

ქ. ხონში ბახტაძის ქუჩის გაბრმავების მოასვალტმების სამუშაოები

ს/გზის გასწორებაზე გეგმა: ს/გზის გრძივი პროფილი კვ.10+00 – კვ.15+00

ობიექტის მდებარეობა: საქართველო; ხონის მუნიციპალიტეტი, ქ. ხონი

დამკვეთი: ხონის მუნიციპალიტეტი

პროექტირება: შ.პ.ს. „სობი-2005“ ს/კ 244685131 ქ. ხობი, ბერიას ქ. №7

მთ. არქიტექტ. ა. გაღვლია
მთ. ინჟინერი დ. კვიციანი
დირექტორი ს. დოღვაია

სტადია მ. პ.

თარიღი ფურცელი ფურცლები

ფორმატი A3
მასშტაბი: ბრძოვი – 1:1000

შეთანხმებულია
თარიღი და რგ. №